

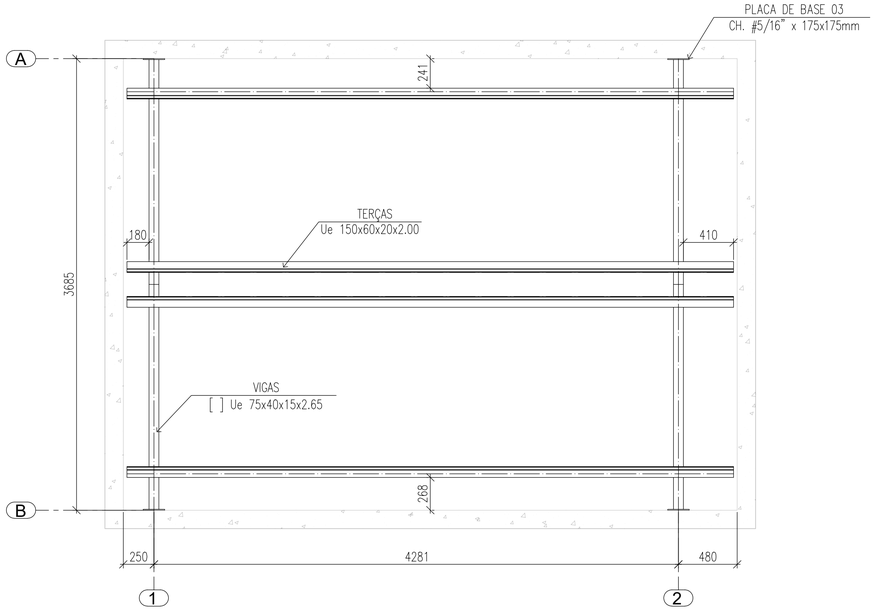



VISTA SUPERIOR – COBERTURA 04
ESCALA 1:25

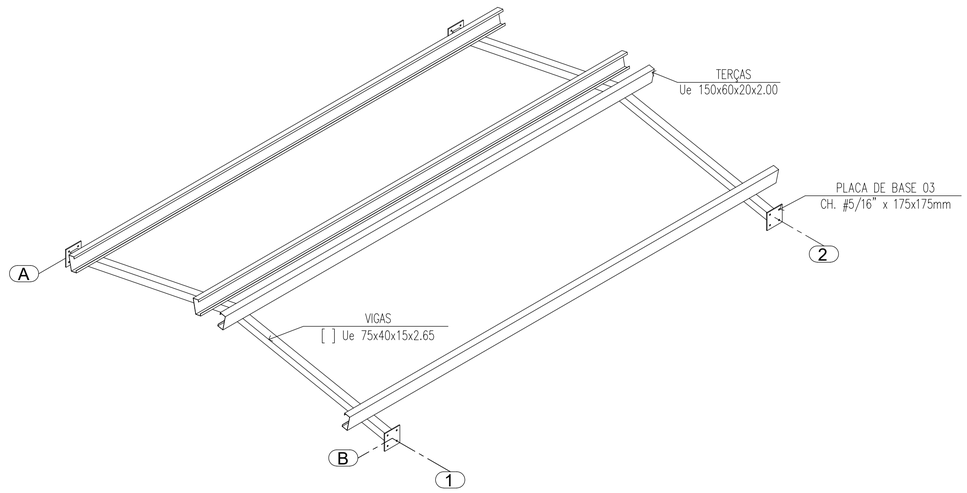

PERSPECTIVA ISOMÉTRICA – COBERTURA 04
SEM ESCALA

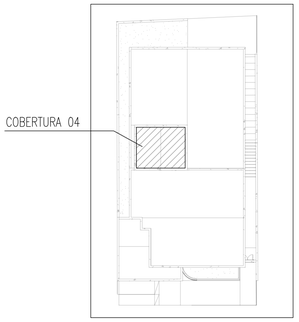

MAPA CHAVE – COBERTURA 04
SEM ESCALA

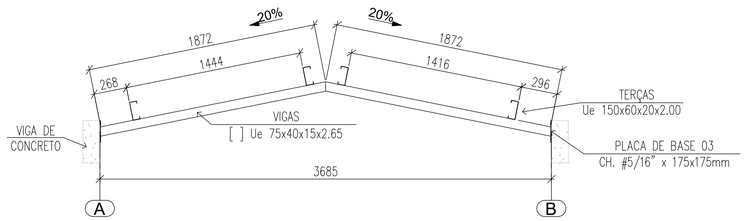

ELEVAÇÃO DOS EIXOS 1 E 2 – COBERTURA 04
ESCALA 1:25

RELAÇÃO DE MATERIAIS - COBERTURA 04

ITEM	DENOMINAÇÃO	BITOLA/MATERIAL	MASSA	QUANTIDADE	PINTURA (m²)	PESO (kg)
01	TERÇAS	Ue 150x60x20x2.00 - ASTM A-36	4.40 kg/m	19.81 m	7.15	87.16
02	VIGAS	[ ] Ue 75x40x15x2.65 - ASTM A-36	7.06 kg/m	7.52 m	5.60	53.09
03	CHUMBADORES	CHUMBADOR 38212 Ø3/8"x63mm (REFERÊNCIA CATÁLOGO WALSYWA)	-	16 unid.	-	-
04	PLACAS DE BASE 03	CH #5/16" x 175x175mm - ASTM A-36	1.92 kg/unid.	4 unid.	0.25	7.68
05	SUPORTE DE TERÇAS	CANTONEIRA L 5"x 1/4" - ASTM A-572	12.34 kg/m	0.40 m	0.07	4.94
				TOTAL:	13.07	152.87

NOTAS

OBSERVAÇÕES GERAIS:

1 - CONFERIR MEDIDAS NO LOCAL
2 - NÃO UTILIZAR ESCALA SOBRE PAPEL
3 - UTILIZAR ELETRODOS AWS - E70XX
4 - EM CASO DE DÚVIDAS, CONSULTE SEMPRE O RESPONSÁVEL TÉCNICO
5 - MEDIDAS EM MILÍMETROS

ÁREA TOTAL DAS COBERTURAS: 227.16 m²

ÁREA DA ESTRUTURA METÁLICA (CAIXA D'ÁGUA): 18.47 m²

CARREGAMENTOS CONSIDERADOS:

SOBRECARGA COBERTURA: 0,25kN/m²
CARGA PERMANENTE TELHA : 0,06kN/m²
PESO PRÓPRIO DAS PEÇAS
CARGA DE VENTO: 0,43kN/m²
COEFICIENTES DE MAJORAÇÃO DE ACORDO COM AS NORMAS NBR 8800/08, 14762/10, 6123 E 6120:

PESO PRÓPRIO E CARGA PERMANENTES: 1,25
SOBRECARGA: 1,5
CARGA DE VENTO: 1,4

CATEGORIA DE USO: EDIFICAÇÃO DE ACESSO AO PÚBLICO.
PROJETO EXECUTADO DE ACORDO COM A ARQUITETURA

REVISÃO	DESCRIÇÃO	TIPO	ELABORADO	VERIFICADO	DATA
00	EMISSÃO INICIAL	B	NSM	PHT	09/2022
01	ALTERAÇÕES ARQ.	B	NSM	PHT	09/2022
02	ALTERAÇÕES ARQ.	B	MJCS	PHT	01/2023

TIPOS DE EMISSÃO: A - PRELIMINAR; B - PARA APROVAÇÃO; C - PARA CONHECIMENTO; D - PARA COTAÇÃO; E - PARA CONSTRUÇÃO; F - CONFORME COMPRADO; G - CONFORME CONSTRUÍDO; H - CANCELADO

ELABORAÇÃO:
CONSÓRCIO PITÁGORAS
RUA DESEMBARGADOR JORGE FONTANA, Nº 80, SALAS 1303 E 1304, EDIFÍCIO BELVEDERE PLAZA, BAIRRO BELVEDERE, BELO HORIZONTE, CEP 30.320.670
TEL.: (31) 3347-4405 / (31) 3347-7079 / (31) 3571-1920

REALIZAÇÃO:
PREFEITURA MUNICIPAL DE SERRANIA
RUA FARMACÊUTICO JOÃO DE PAULA RODRIGUES, 210- CENTRO
SERRANIA-MG - CEP:37.143-000
TEL. (35)3284-1313

POLICLÍNICA

RUA OLIMPIA PIRES DE SOUZA, CIDADE DE SERRANIA–MG – 37136–000

PROJETO DE EST. METÁLICA

AUTORIA DO PROJETO:
JULIANA GONÇALVES OLIVEIRA
CREA MG – 239787/D

CONTRATANTE DO PROJETO:

DATA: JAN/2023
ESCALA: INDICADA
CÓDIGO: EMT

TÍTULO DOS DESENHOS:
MAPA CHAVE - COBERTURA 04
VISTA EM PLANTA DA COBERTURA 04 / ELEVAÇÕES DE EIXOS - COBERTURA 04
PERSPECTIVA ISOMÉTRICA - COBERTURA 04
RELAÇÃO DE MATERIAIS - COBERTURA 04

PRANCHA: 07/08

DIREITOS AUTORAIS RESERVADOS; PROIBIDO REPRODUÇÃO, DIVULGAÇÃO OU ALTERAÇÃO SEM ORDEM EXPRESSA DO AUTOR.

TÍTULO DO ARQUIVO: PRJ-EXE-EMT-SRN-PLC-0101-REV02

FORMATO - A1
841x594mm