
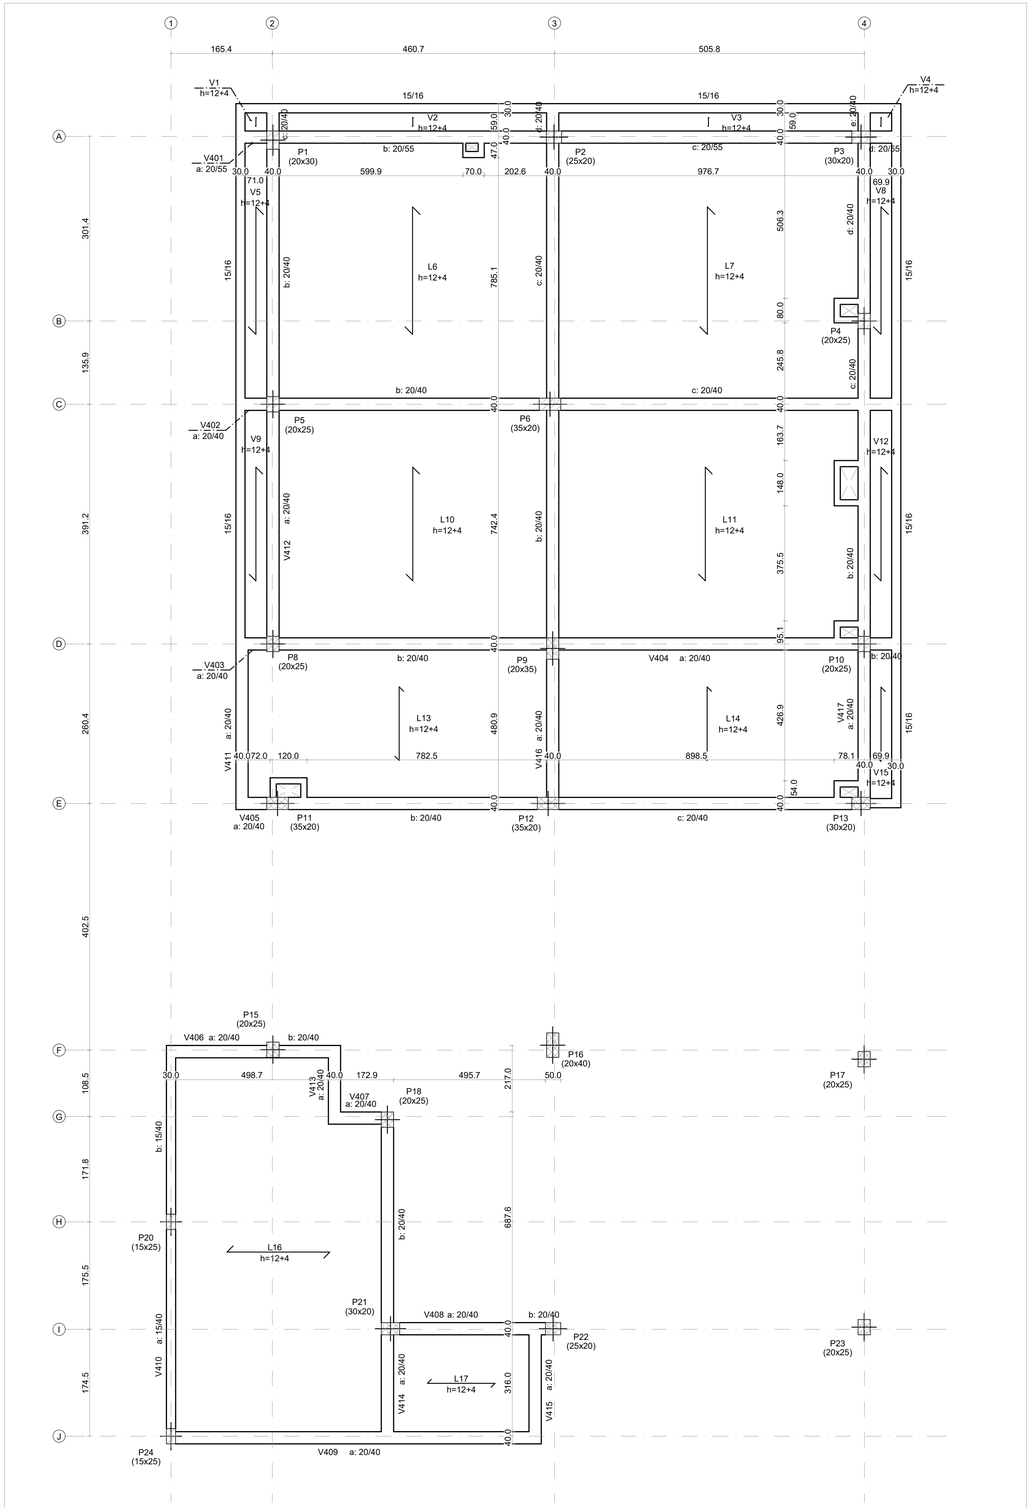


PLANTA DE FÔRMA DO NÍVEL 3.50
ESCALA: 1/50

E.L. +3.50			
Elemento	Fôrmas (m2)	Superfície (m2)	Volume (m3)
Lajes de vigotas	-	127.72	8.860
Vigas	59.96	23.94	9.100
Pilares	0.00	-	-
Total	-	151.66	17.960
Indices (por m2)	-	-	0.118
Superfície total: 152.83 m2			

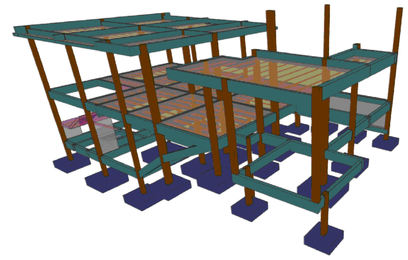

MODELAGEM 3D - NÍVEL :[3.50]
SEM ESCALA

NOTAS

1–DIMENSÕES EM CENTÍMETROS, NÍVEIS EM METROS, EXCETO ONDE INDICADO O CONTRÁRIO;
2–CARACTERÍSTICAS DOS MATERIAIS:
CONCRETO ESTRUTURAL fck>=25MPa, COM FATOR ÁGUA–CIMENTO (A/C) ≤ 0,60 E MÓDULO DE NIVELASTICIDADE (Eci) > 28GPa, Ecs=26838 kgf/cm² E DIMENSÃO MÁXIMA DO AGREGADO DE 19mm, EXCETO ONDE INDICADO O CONTRÁRIO;
3–DESFORMA COM REESCORAMENTO NUNCA ANTES DO 15° DA ACOMPANHADA DE RESULTADOS DE ENSAIO;
4–A SOLICITAÇÃO DOS CARREGAMENTOS PODERÁ SER LIBERADA APÓS 28 DIAS, DA DATA DA CONCRETAGEM OU MEDIANTE A ANÁLISE DOS
5–AGRESSIVIDADE AMBIENTAL (II), É IMPORTANTE E OBRIGATÓRIO RESPEITAR OS COBRIMENTOS DAS ARMADURAS; PILARES, VIGAS E NIVELEMENTOS EM CONTATO COM O SOLO C=4,00 CM;
6–PARA AS ESTRUTURAS É IMPORTANTE O CONTROLE TECNOLÓGICO DOS MATERIAIS AÇO E CONCRETO, CONSULTE NORMAS TÉCNICAS;
7–É IMPORTANTE A CURA ÚMIDA DO CONCRETO POR 7 DIAS;
8–DEVERÁ SER VERIFICADO ANTES DA CONCRETAGEM, A MONTAGEM, ENCONTROS E O TRAVAMENTO DAS PEÇAS DAS FÔRMA;
9–NENHUM FURO OU ABERTURA EM VIGAS, PODERÃO SER FEITOS, SEM A PRÉVIA VERIFICAÇÃO PNIVELO RESPONSAVNÍVEL TÉCNICO DO PROJETO;
10–LASTRO DE CONCRETO MAGRO Fck>= 10 MPa, ESPESSURA DE 5,00 CENTIMETROS EM TODOS NÍVELEMENTOS EM CONTATO COM O SOLO;
11–DEVIDO A INEXISTÊNCIA DO RNIVELATÓRIO DE SONDAGEM, A FUNDAÇÃO DEVERÁ SER REDIMENSIONADA APÓS O FORNECIMENTO DO MESMO; TENSÃO ADMISSNÍVEL ADOTADA PARA O DIMENSIONAMENTO DAS FUNDAÇÕES DE 1,5 KGF/CM²
12–ESTRUTURAS EM CONTATO COM O SOLO DEVERÃO SER IMPERMEABILIZADAS COM EMULSÃO ASFÁLTICA À BASE DE ÁGUA CONFORME A NBR 9574;
13–O SOLO DE APOIO DA FUNDAÇÃO DEVE SER APROVADO PNÍVELO ENGENHEIRO RESPONSÁVNÍVEL PNÍVELA EXECUÇÃO DA OBRA;
14–ALÉM DOS PROCEDIMENTOS TÉCNICOS INDICADOS NAS NOTAS ACIMA, TERÃO VALIDADE CONTRATUAL PARA TODOS OS FINS DE DIREITO, AS NORMAS EDITADAS PNÍVELA ABNT COMO A NBR 6118:2014: PROJETO DE ESTRUTURAS DE CONCRETO, A NBR 14931:2004: EXECUÇÃO DE ESTRUTURAS DE CONCRETO E DEMAIS NORMAS PERTINENTES, DIRETA E INDIRETAMENTE RNÍVELACIONADAS COM OS MATERIAIS E SERVIÇOS OBJETOS DO CONTRATO DE CONSTRUÇÃO DA OBRA;

REVISÃO	DESCRIÇÃO	TIPO	NÍVELABORADO	VERIFICADO	DATA
00	EMISSÃO INICIAL	EXE	MAMS	ENC	29/09/2022
01	REVISÃO 01	EXE	MAMS	ENC	20/01/2023
02	REVISÃO 02	EXE	MAMS	ENC	30/01/2023

TIPOS DE EMISSÃO
ATP - ANTEPROJETO
BSC - BÁSICO
EXE - EXECUTIVO
APV - APROVADO
PCT - P/ CONSTRUÇÃO
ASB - "AS BUILT"
CNC - CANCNÍVELADO

NÍVELABORAÇÃO:
Consorcio Pitágoras
CONSÓRCIO PITÁGORAS
Rua Desembargador Jorge Fontana, nº 80, salas 1303 e 1304, Edifício BNÍVELvedere Plaza, Bairro Belvedere, Belo Horizonte, CEP 30.320.670
TNÍVEL: (31) 3347-4405 / (31) 3347-7079 / (31) 3571-1920

REALIZAÇÃO:
PREFEITURA MUNICIPAL DE SERRANIA
RUA FARMACÊUTICO JOÃO DE PAULA RODRIGUES, 210, CENTRO, SERRANIA - MINAS GERAIS, CEP:37.143-000
TEL: (35) 3284-1313

POLICLÍNICA MUNICIPAL DE SERRANIA

RUA OLIMPIA PIRES DE SOUZA, CIDADE DE SERRANIA–MG, CEP 37136–000

PROJETO ESTRUTURAL

RESPONSÁVNÍVEL TÉCNICO:
JULIANA GONÇALVES OLIVEIRA
CREA-MG: 239787/D

CONTRATANTE DO PROJETO:
RESPONSÁVNÍVEL DA CONTRATANTE

DATA: JANEIRO/2023
ESCALA: INDICADA
CÓDIGO: PRJ-EST

TÍTULO DOS DESENHOS:
PLANTA DE FÔRMA DO NÍVEL 3.50

PRANCHA: 07/24

DIREITOS AUTORAIS RESERVADOS; PROIBIDO REPRODUÇÃO, DIVULGAÇÃO OU ALTERAÇÃO SEM ORDEM EXPRESSA DO AUTOR.

TÍTULO DOS DESENHOS:
PRJ-EXE-EST-SRN-PLC-REV02

FORMATO A1
841x594mm