


PLANTA
ESC. 1:75

TABELA DE LOCAÇÃO

PONTO	NORTE	LESTE	ELEVAÇÃO
1	7.616.787,16	391.787,76	888,90
2	7.616.795,62	391.786,19	889,05
3	7.616.802,32	391.784,93	885,64
4	7.616.813,13	391.782,85	885,64
5	7.616.814,57	391.789,07	885,54
6	7.616.816,04	391.795,38	885,54
7	7.616.805,14	391.797,46	885,54
8	7.616.794,82	391.799,43	887,90
9	7.616.789,50	391.800,42	887,90
10	7.616.787,78	391.791,06	888,90
11	7.616.791,68	391.798,47	889,05
12	7.616.804,86	391.795,98	885,54
13	7.616.812,56	391.794,56	885,54
14	7.616.811,65	391.789,61	885,54

PLANTA SITUAÇÃO

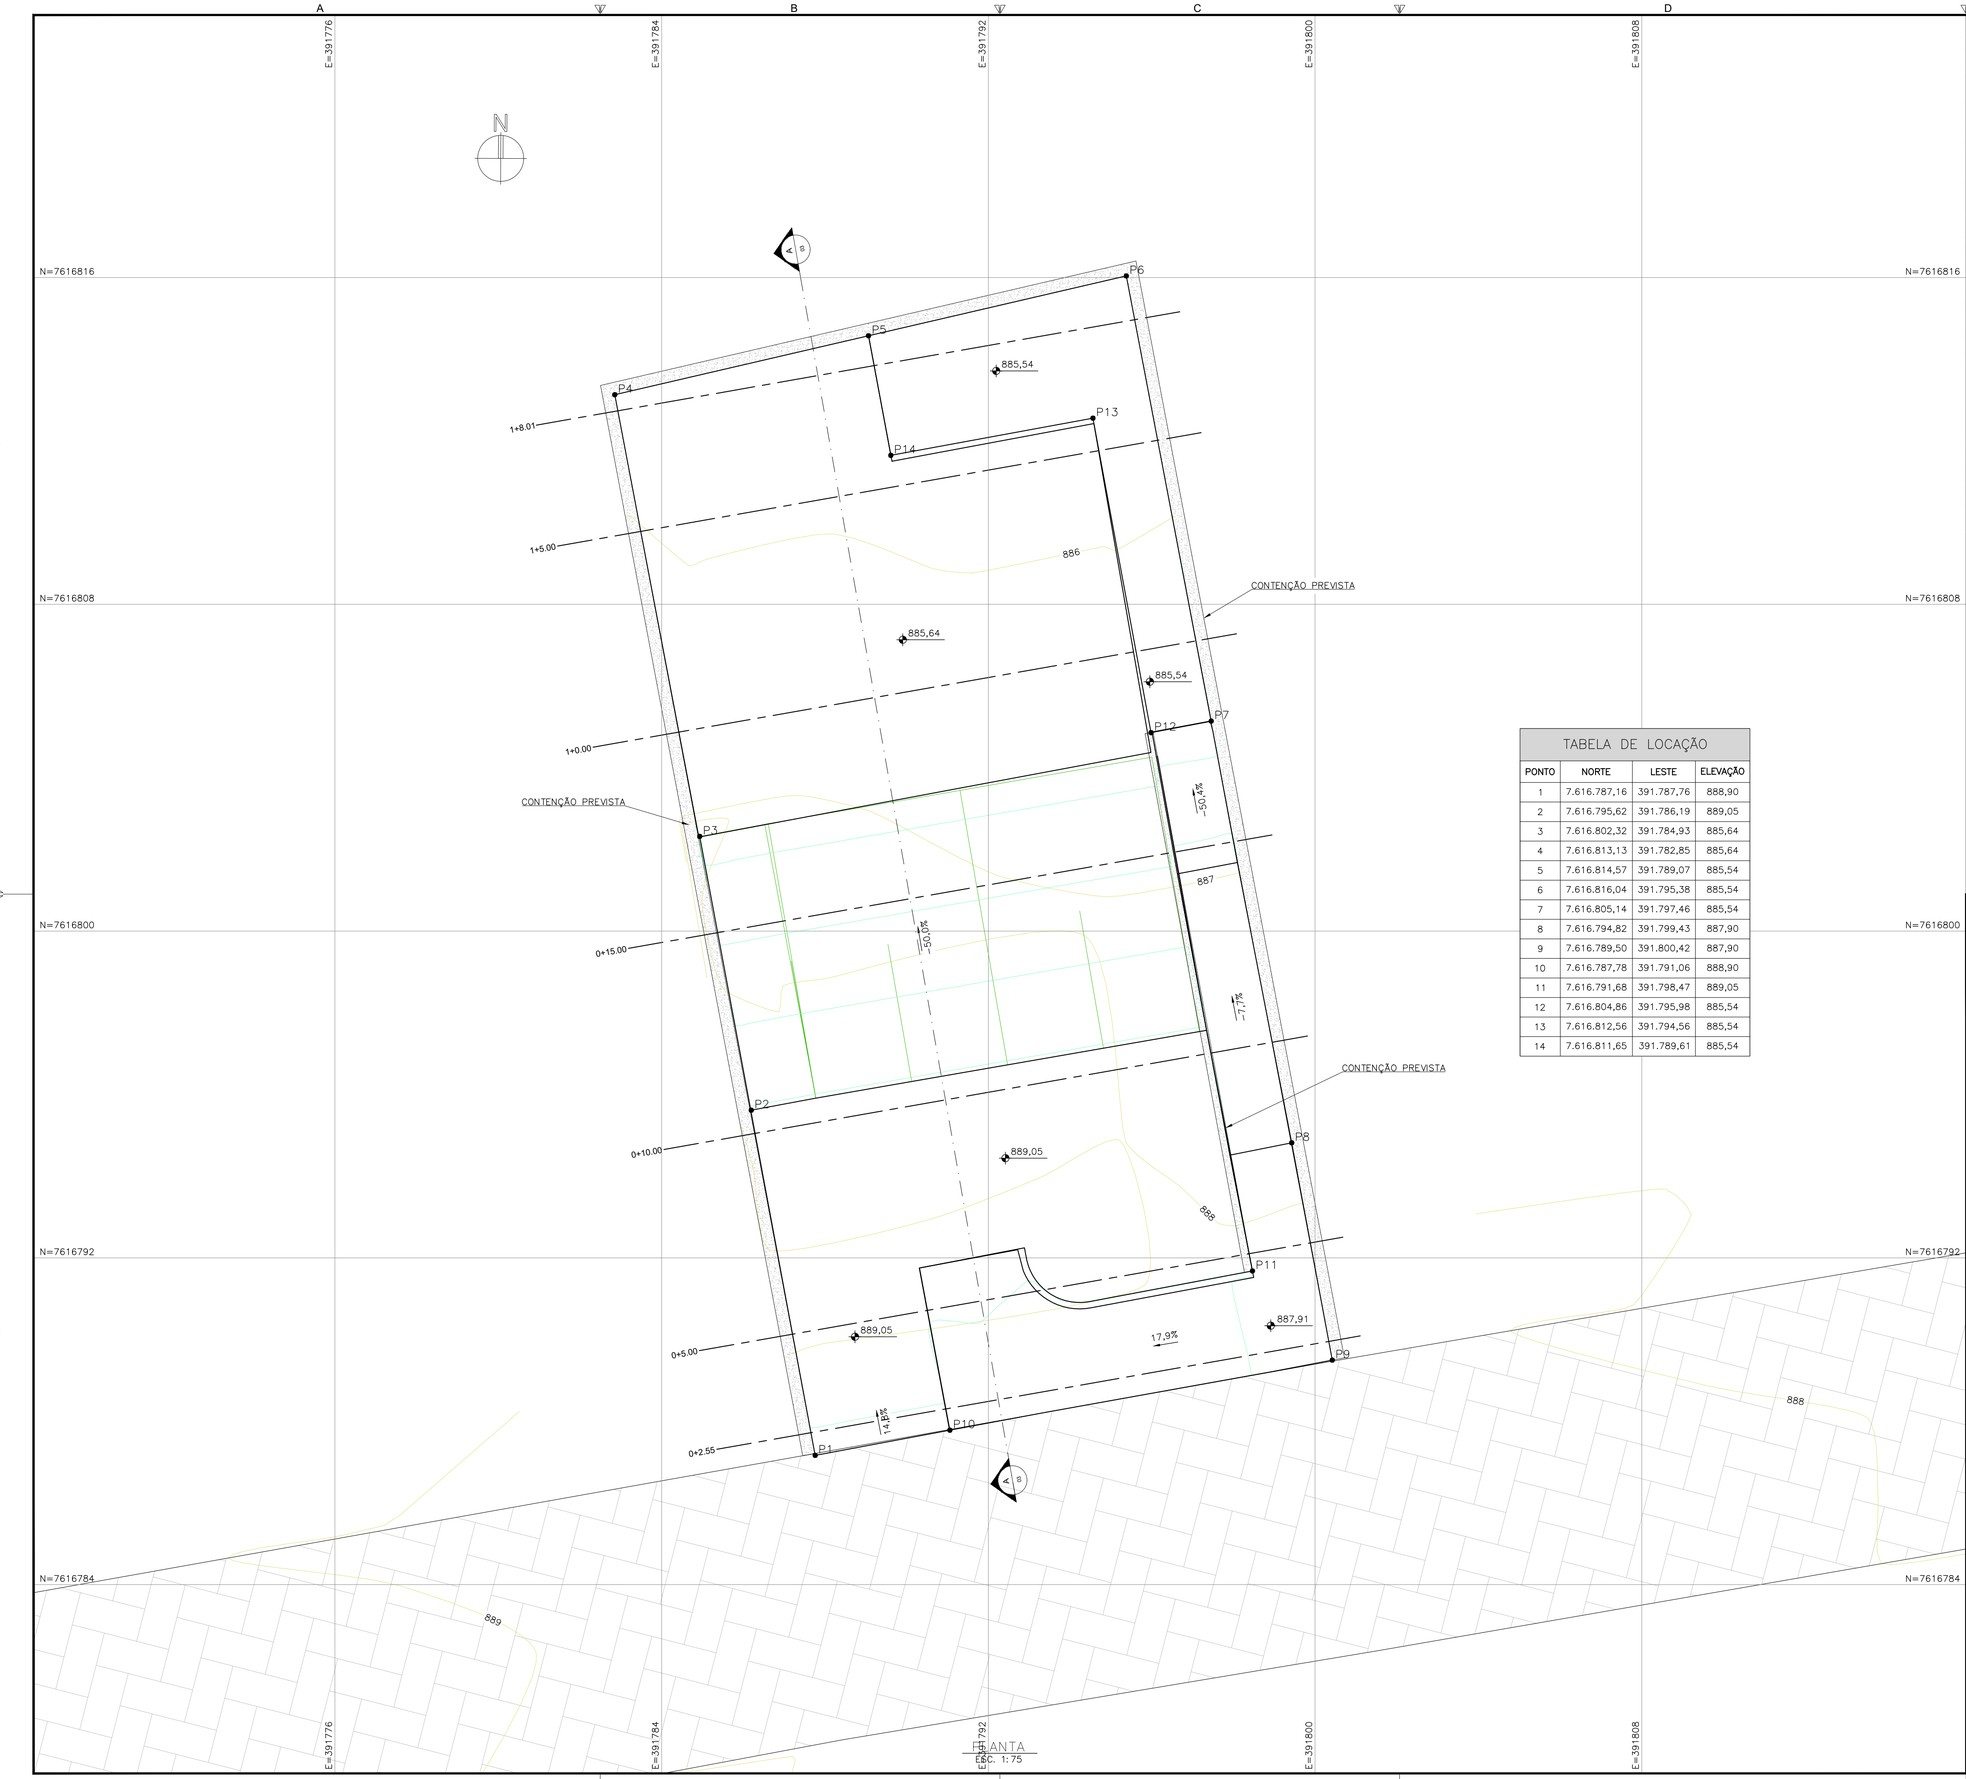

LEGENDA

PLANTA

- EIXO PERFIL
- CURVAS DE NÍVEL TERRENO NATURAL
- CURVAS DE NÍVEL MODIFICADAS (PROJETO)
- TALUDE DE CORTE
- TALUDE DE ATERRO
- ESTRADA EXISTENTE
- CONTENÇÃO PREVISTA

NOTAS

1. ELEVAÇÕES E COORDENADAS EM METROS (E.A.)
2. SISTEMA DE COORDENADAS PLANAS, PROJEÇÃO UTM, DATUM SIRGAS 2000 ZONA 23S.
3. AS ELEVAÇÕES SÃO REFERENTES AO SUBLEITO DE TERRAPLENAGEM.
4. PARA GEOMETRIA DOS TALUDES FORAM ADOTADOS:
   - TALUDES DE CORTE EM SOLO: 1,0:1,0 (V/H);
   - TALUDES DE ATERRO: 1,0:1,5 (V/H);
5. AS FACES DOS TALUDES DEVERÃO SER COBERTAS POR REVESTIMENTO VEGETAL EM SEMADURA;
6. PARA PLANTA DE TERRAPLENAGEM, VER PRANCHA 2/3;
7. PARA PERFIL LONGITUDINAL E SEÇÕES TRANSVERSAIS DE TERRAPLENAGEM, VER PRANCHA 3/3.

REVISÃO	DESCRIÇÃO	TIPO	ELABORADO	VERIFICADO	DATA
00	REVISÃO 00	EXE	JMA	MGC	01/2023

TIPOS DE EMISSÃO: ATP - ANTEPROJETO; BSC - BÁSICO; EXE - EXECUTIVO; APV - APROVADO; PCT - P/ CONSTRUÇÃO; ASB - "AS BUILT"; CNC - CANCELADO

ELABORAÇÃO:
CONSÓRCIO PITÁGORAS
Consorcio Pitágoras
Rua Desembargador Jorge Fontana, nº 80, salas 1303 e 1304, Edifício Belvedere Plaza, Bairro Belvedere, Belo Horizonte, CEP 30.320.670
TEL.: (31) 3347-4405 / (31) 3347-7079 / (31) 3571-1920

REALIZAÇÃO:
PREFEITURA MUNICIPAL DE SERRANIA
RUA FARMACÊUTICO JOÃO DE PAULA RODRIGUES. 210, CENTRO, SERRANIA - MINAS GERAIS, CEP:37.143-000
TEL: (35) 3284-1313

POLICLÍNICA MUNICIPAL DE SERRANIA

RUA OLIMPIA PIRES DE SOUZA, CIDADE DE SERRANIA-MG - 37136-000

PROJETO DE TERRAPLENAGEM

AUTORIA DO PROJETO:
JULIANA GONÇALVES OLIVEIRA
CREA MG – 239787/D

CONTRATANTE DO PROJETO:
RESPONSÁVEL DA CONTRATANTE

DATA: JANEIRO/2023 | ESCALA: INDICADA | CÓDIGO: PRJ-TER

TÍTULO DOS DESENHOS: PLANTA / PLANTA SITUAÇÃO

PRANCHA: 01/03

DIREITOS AUTORAIS RESERVADOS; PROIBIDO REPRODUÇÃO, DIVULGAÇÃO OU ALTERAÇÃO SEM ORDEM EXPRESSA DO AUTOR.

TÍTULO DOS DESENHOS: PRJ-EXE-TER-SRN-PLC-0101-REV00

A1 841x594mm