



PLANTA
ESC. 1:75

## PLANTA SITUAÇÃO

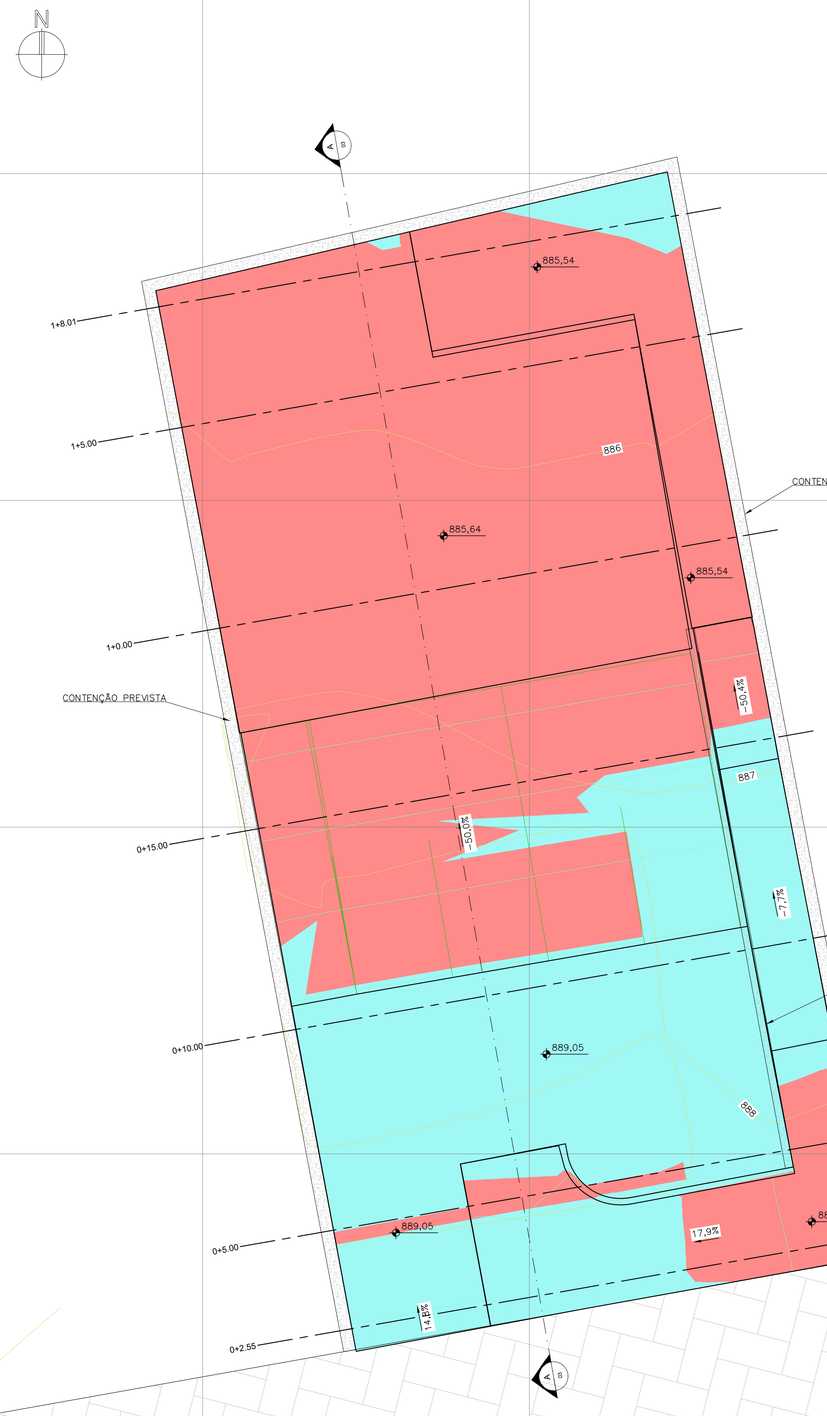

## LEGENDA

### PLANTA

- EIXO PERFIL
- CURVAS DE NÍVEL TERRENO NATURAL
- CURVAS DE NÍVEL MODIFICADAS (PROJETO)
- TALUDE DE CORTE
- TALUDE DE ATERRO
- ESTRADA EXISTENTE
- CONTENÇÃO PREVISTA
- INDICAÇÃO DE ATERRO
- INDICAÇÃO DE CORTE

| DADOS DE TERRAPLENAGEM | | |
|---|---|---|
| DESCRIÇÃO | VOLUME DE CORTE (m³) | VOLUME DE ATERRO (m³) |
| PLATÔ POLICLÍNICA | 111,550 | 37,960 |

## NOTAS

1. ELEVAÇÕES E COORDENADAS EM METROS (E.A.)
2. SISTEMA DE COORDENADAS PLANAS, PROJEÇÃO UTM, DATUM SIRGAS 2000 ZONA 23S.
3. AS ELEVAÇÕES SÃO REFERENTES AO SUBLEITO DE TERRAPLENAGEM.
4. PARA GEOMETRIA DOS TALUDES FORAM ADOTADOS:
   - TALUDES DE CORTE EM SOLO: 1,0:1,0 (V/H);
   - TALUDES DE ATERRO: 1,0:1,5 (V/H);
5. AS FACES DOS TALUDES DEVERÃO SER COBERTAS POR REVESTIMENTO VEGETAL EM SEMADURA;
6. PARA PLANTA DE GEOMETRIA, VER PRANCHA 1/3;
7. PARA PERFIL LONGITUDINAL E SEÇÕES TRANSVERSAIS DE TERRAPLENAGEM, VER PRANCHA 3/3.

| REVISÃO | DESCRIÇÃO | TIPO | ELABORADO | VERIFICADO | DATA |
|---|---|---|---|---|---|
| 00 | REVISÃO 00 | EXE | JMA | MGC | 01/2023 |

TIPOS DE EMISSÃO

ATP - ANTEPROJETO
BSC - BÁSICO
EXE - EXECUTIVO
APV - APROVADO
PCT - P/ CONSTRUÇÃO
ASB - "AS BUILT"
CNC - CANCELADO

ELABORAÇÃO:

CONSÓRCIO PITÁGORAS

Consorcio Pitágoras

Rua Desembargador Jorge Fontana, nº 80, salas 1303 e 1304, Edifício Belvedere Plaza, Bairro Belvedere, Belo Horizonte, CEP 30,320,670
TEL.: (31) 3347-4420 / (31) 3347-7079 / (31) 3071-1920

REALIZAÇÃO:

PREFEITURA MUNICIPAL DE SERRANIA

RUA FARMACÊUTICO JOÃO DE PAULA RODRIGUES, 210,
CENTRO, SERRANIA - MINAS GERAIS, CEP:37.143-000
TEL: (35) 3284-1313

POLICLÍNICA MUNICIPAL DE SERRANIA

RUA OLIMPIA PIRES DE SOUZA, CIDADE DE SERRANIA-MG - 37136-000

# PROJETO DE TERRAPLENAGEM

AUTORIA DO PROJETO:

JULIANA GONÇALVES OLIVEIRA
CREA: MG – 239787/D

CONTRATANTE DO PROJETO:

RESPONSÁVEL DA CONTRATANTE

| DATA: | ESCALA: | CÓDIGO: |
|---|---|---|
| JANEIRO/2023 | INDICADA | PRJ-TER |

TÍTULO DOS DESENHOS:
PLANTA
PLANTA SITUAÇÃO

PRANCHA: 02/03

DIREITOS AUTORAIS RESERVADOS; PROIBIDO REPRODUÇÃO, DIVULGAÇÃO OU ALTERAÇÃO SEM ORDEM EXPRESSA DO AUTOR.

TÍTULO DOS DESENHOS: PRJ-EXE-TER-SRN-PLC-0101-REV00

A1 841x594mm