



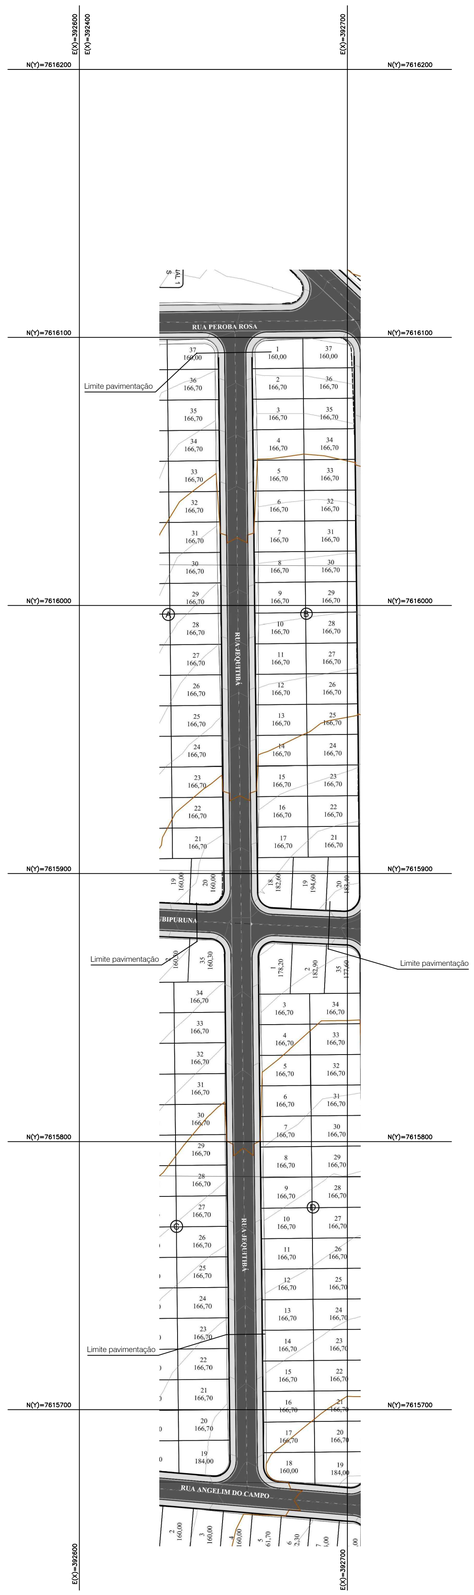



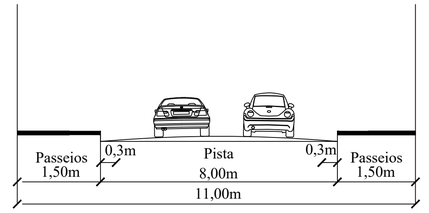

Perfil

ENDERECO DA OBRA:
RUA JEQUITIBA-BAIRRO SERRA DOS IPÊS

SERRANIA - MG

PROJETO
RECAPEAMENTO

PROPRIETARIO:
PREFEITURA MUNICIPAL DE SERRANIA

CNPJ
18.243.261/0001-06

FINALIDADE:
-

ZONA
URBANA

CATEGORIA DE USO:
INSTITUCIONAL

ESCALAS:
S/E

LOCALIZACAO

PROPRIETARIO: PREF. MUNICIPAL DE SERRANIA

AUTOR PROJETO - SAMIR ARDALA NEDER FERREIRA
CREA 240.413/D-MG

ÁREA EM M²:

PAVIMENTAÇÃO: _____ 2.722,07 M²

RT: -
CREA-MG

ART: MG20265171485

DATA: 08/2026

PREFEITURA MUNICIPAL DE SERRANIA - MG

PRANCHA 1/3

CONTEUDO:
GEOMÉTRICO