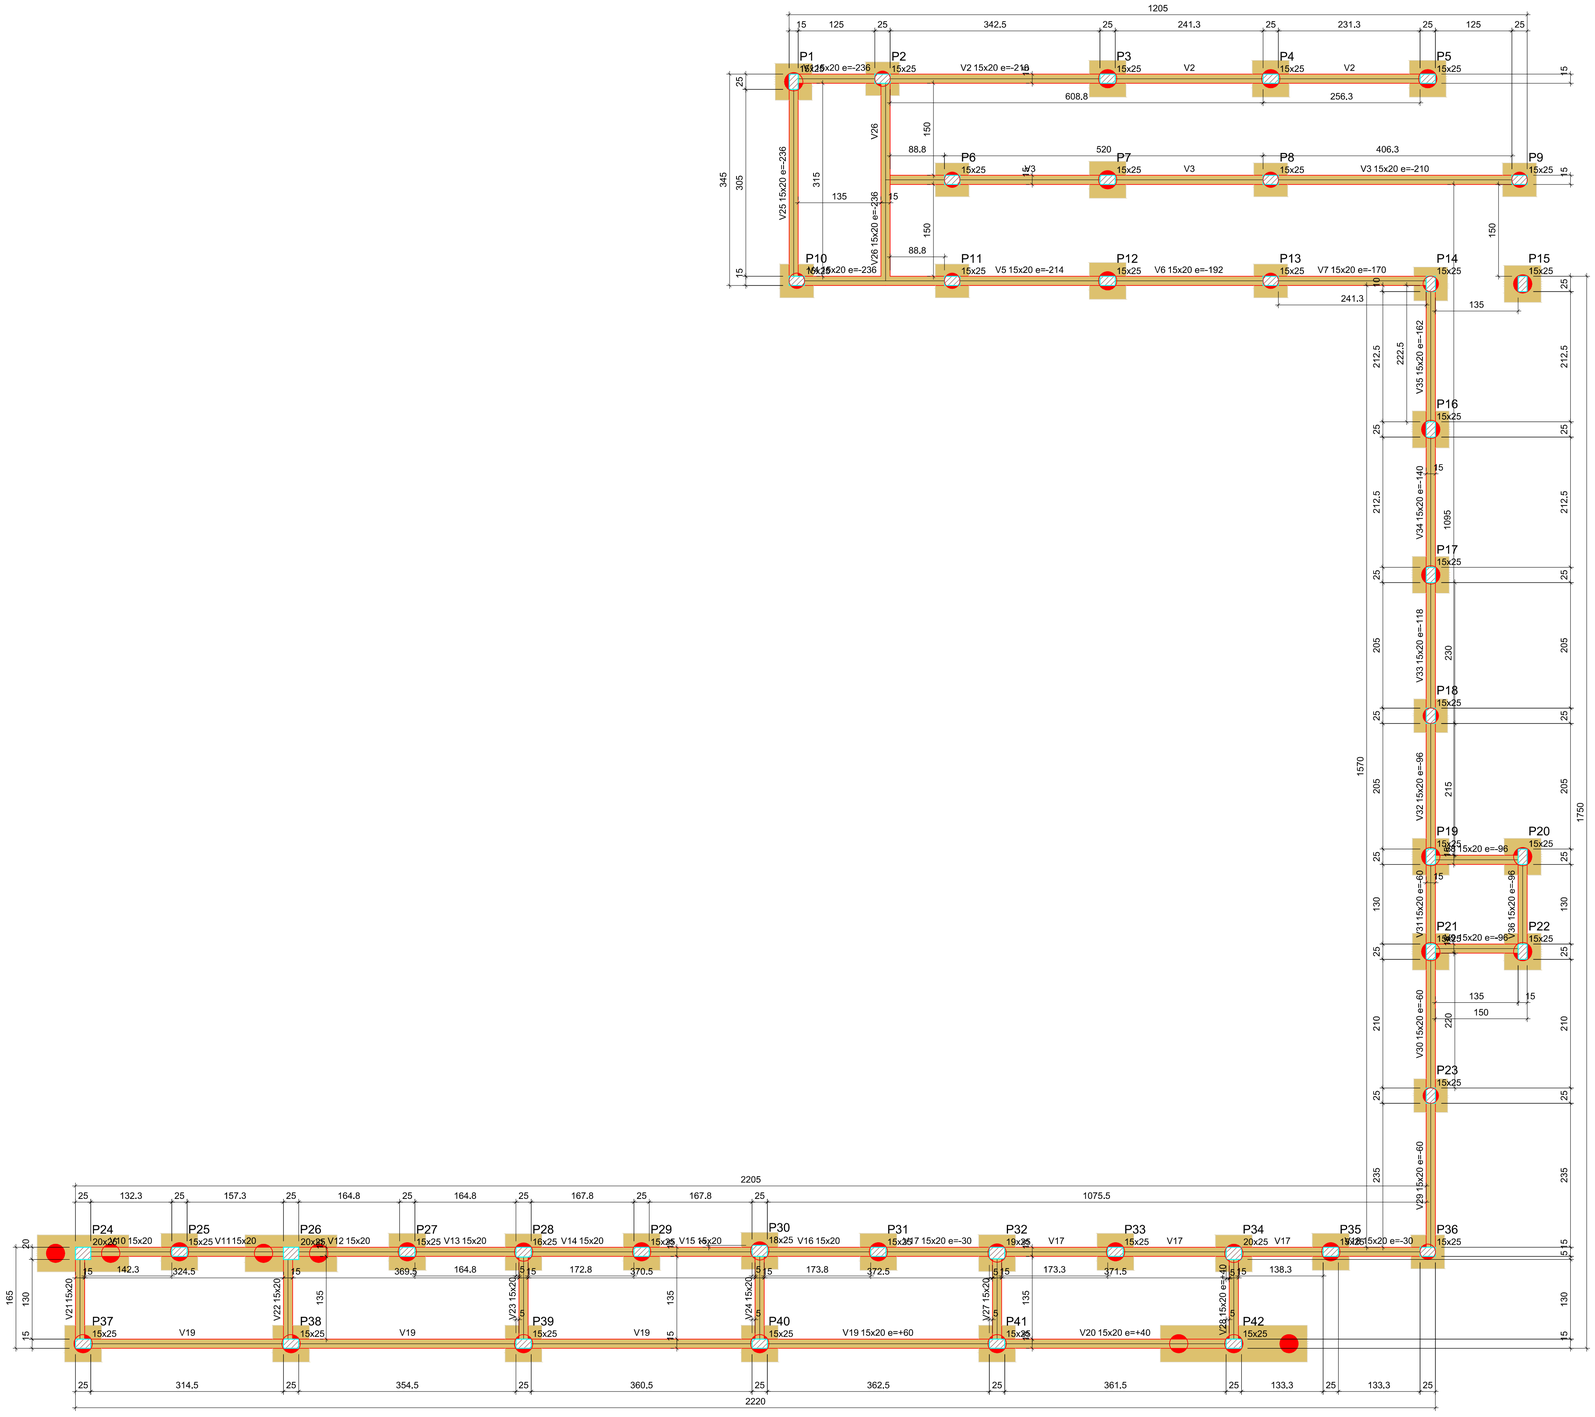


FORMA DO PAVIMENTO BALDRAME

Escala 1:50

Vigas			
Nome	Seção (cm)	Elevação (cm)	Nível (cm)
V1	15x20	-236	-236
V2	15x20	-210	-210
V3	15x20	-210	-210
V4	15x20	-236	-236
V5	15x20	-214	-214
V6	15x20	-192	-192
V7	15x20	-170	-170
V8	15x20	-96	-96
V9	15x20	-96	-96
V10	15x20	0	0
V11	15x20	0	0
V12	15x20	0	0
V13	15x20	0	0
V14	15x20	0	0
V15	15x20	0	0
V16	15x20	0	0
V17	15x20	-30	-30
V18	15x20	-30	-30
V19	15x20	60	60
V20	15x20	40	40
V21	15x20	0	0
V22	15x20	0	0
V23	15x20	0	0
V24	15x20	0	0
V25	15x20	-236	-236
V26	15x20	-236	-236
V27	15x20	0	0
V28	15x20	40	40
V29	15x20	-60	-60
V30	15x20	-60	-60
V31	15x20	-60	-60
V32	15x20	-96	-96
V33	15x20	-118	-118
V34	15x20	-140	-140
V35	15x20	-162	-162
V36	15x20	-96	-96

Características dos materiais	
fck (kgf/cm²)	Ecs (kgf/cm²)
250	241500

Dimensão máxima do agregado = 19 mm

Pilares			
Nome	Seção (cm)	Elevação (cm)	Nível (cm)
P1	15x25	-236	-236
P2	15x25	-236	-236
P3	15x25	-210	-210
P4	15x25	-210	-210
P5	15x25	-210	-210
P6	15x25	-210	-210
P7	15x25	-210	-210
P8	15x25	-210	-210
P9	15x25	-210	-210
P10	15x25	-236	-236
P11	15x25	-214	-214
P12	15x25	-192	-192
P13	15x25	-170	-170
P14	15x25	-162	-162
P15	15x25	-162	-162
P16	15x25	-140	-140
P17	15x25	-118	-118
P18	15x25	-96	-96
P19	15x25	-96	-96
P20	15x25	-96	-96
P21	15x25	-60	-60
P22	15x25	-96	-96
P23	15x25	-60	-60
P24	20x25	0	0
P25	15x25	0	0
P26	20x25	0	0
P27	15x25	0	0
P28	16x25	0	0
P29	15x25	0	0
P30	18x25	0	0
P31	15x25	-30	-30
P32	19x25	-30	-30
P33	15x25	-30	-30
P34	20x25	-30	-30
P35	15x25	-60	-60
P36	15x25	0	0
P37	15x25	0	0
P38	15x25	0	0
P39	15x25	0	0
P40	15x25	0	0
P41	15x25	0	0
P42	15x25	0	0

Legenda dos pilares	
	Pilar que passa

Legenda das vigas e paredes	
	Viga

SAMIRNEDER
Engenheiro Civil
samirneder10@gmail.com

Proprietário: PREFEITURA MUNICIPAL DE SERRANIA

Projeto: ESTRUTURAL RAMPA ESCOLA MUN. PROF. ACEIR MIGUEL MOREIRA

Ref.: FORMA BALDRAME

Endereço: RUA DR, PLINIO COUTINHO, Nº 60 - CENTRO - SERRANIA - MG

Data: SET/2026

Autores:
SAMIR ABDALA N. FERREIRA
Engenheiro Civil - CREA 240413/D - MG

Proprietário:
PREF. MUN. DE SERRANIA
CNPJ:18.243.261/0001-06

Escala: 1/50

Folha: 01