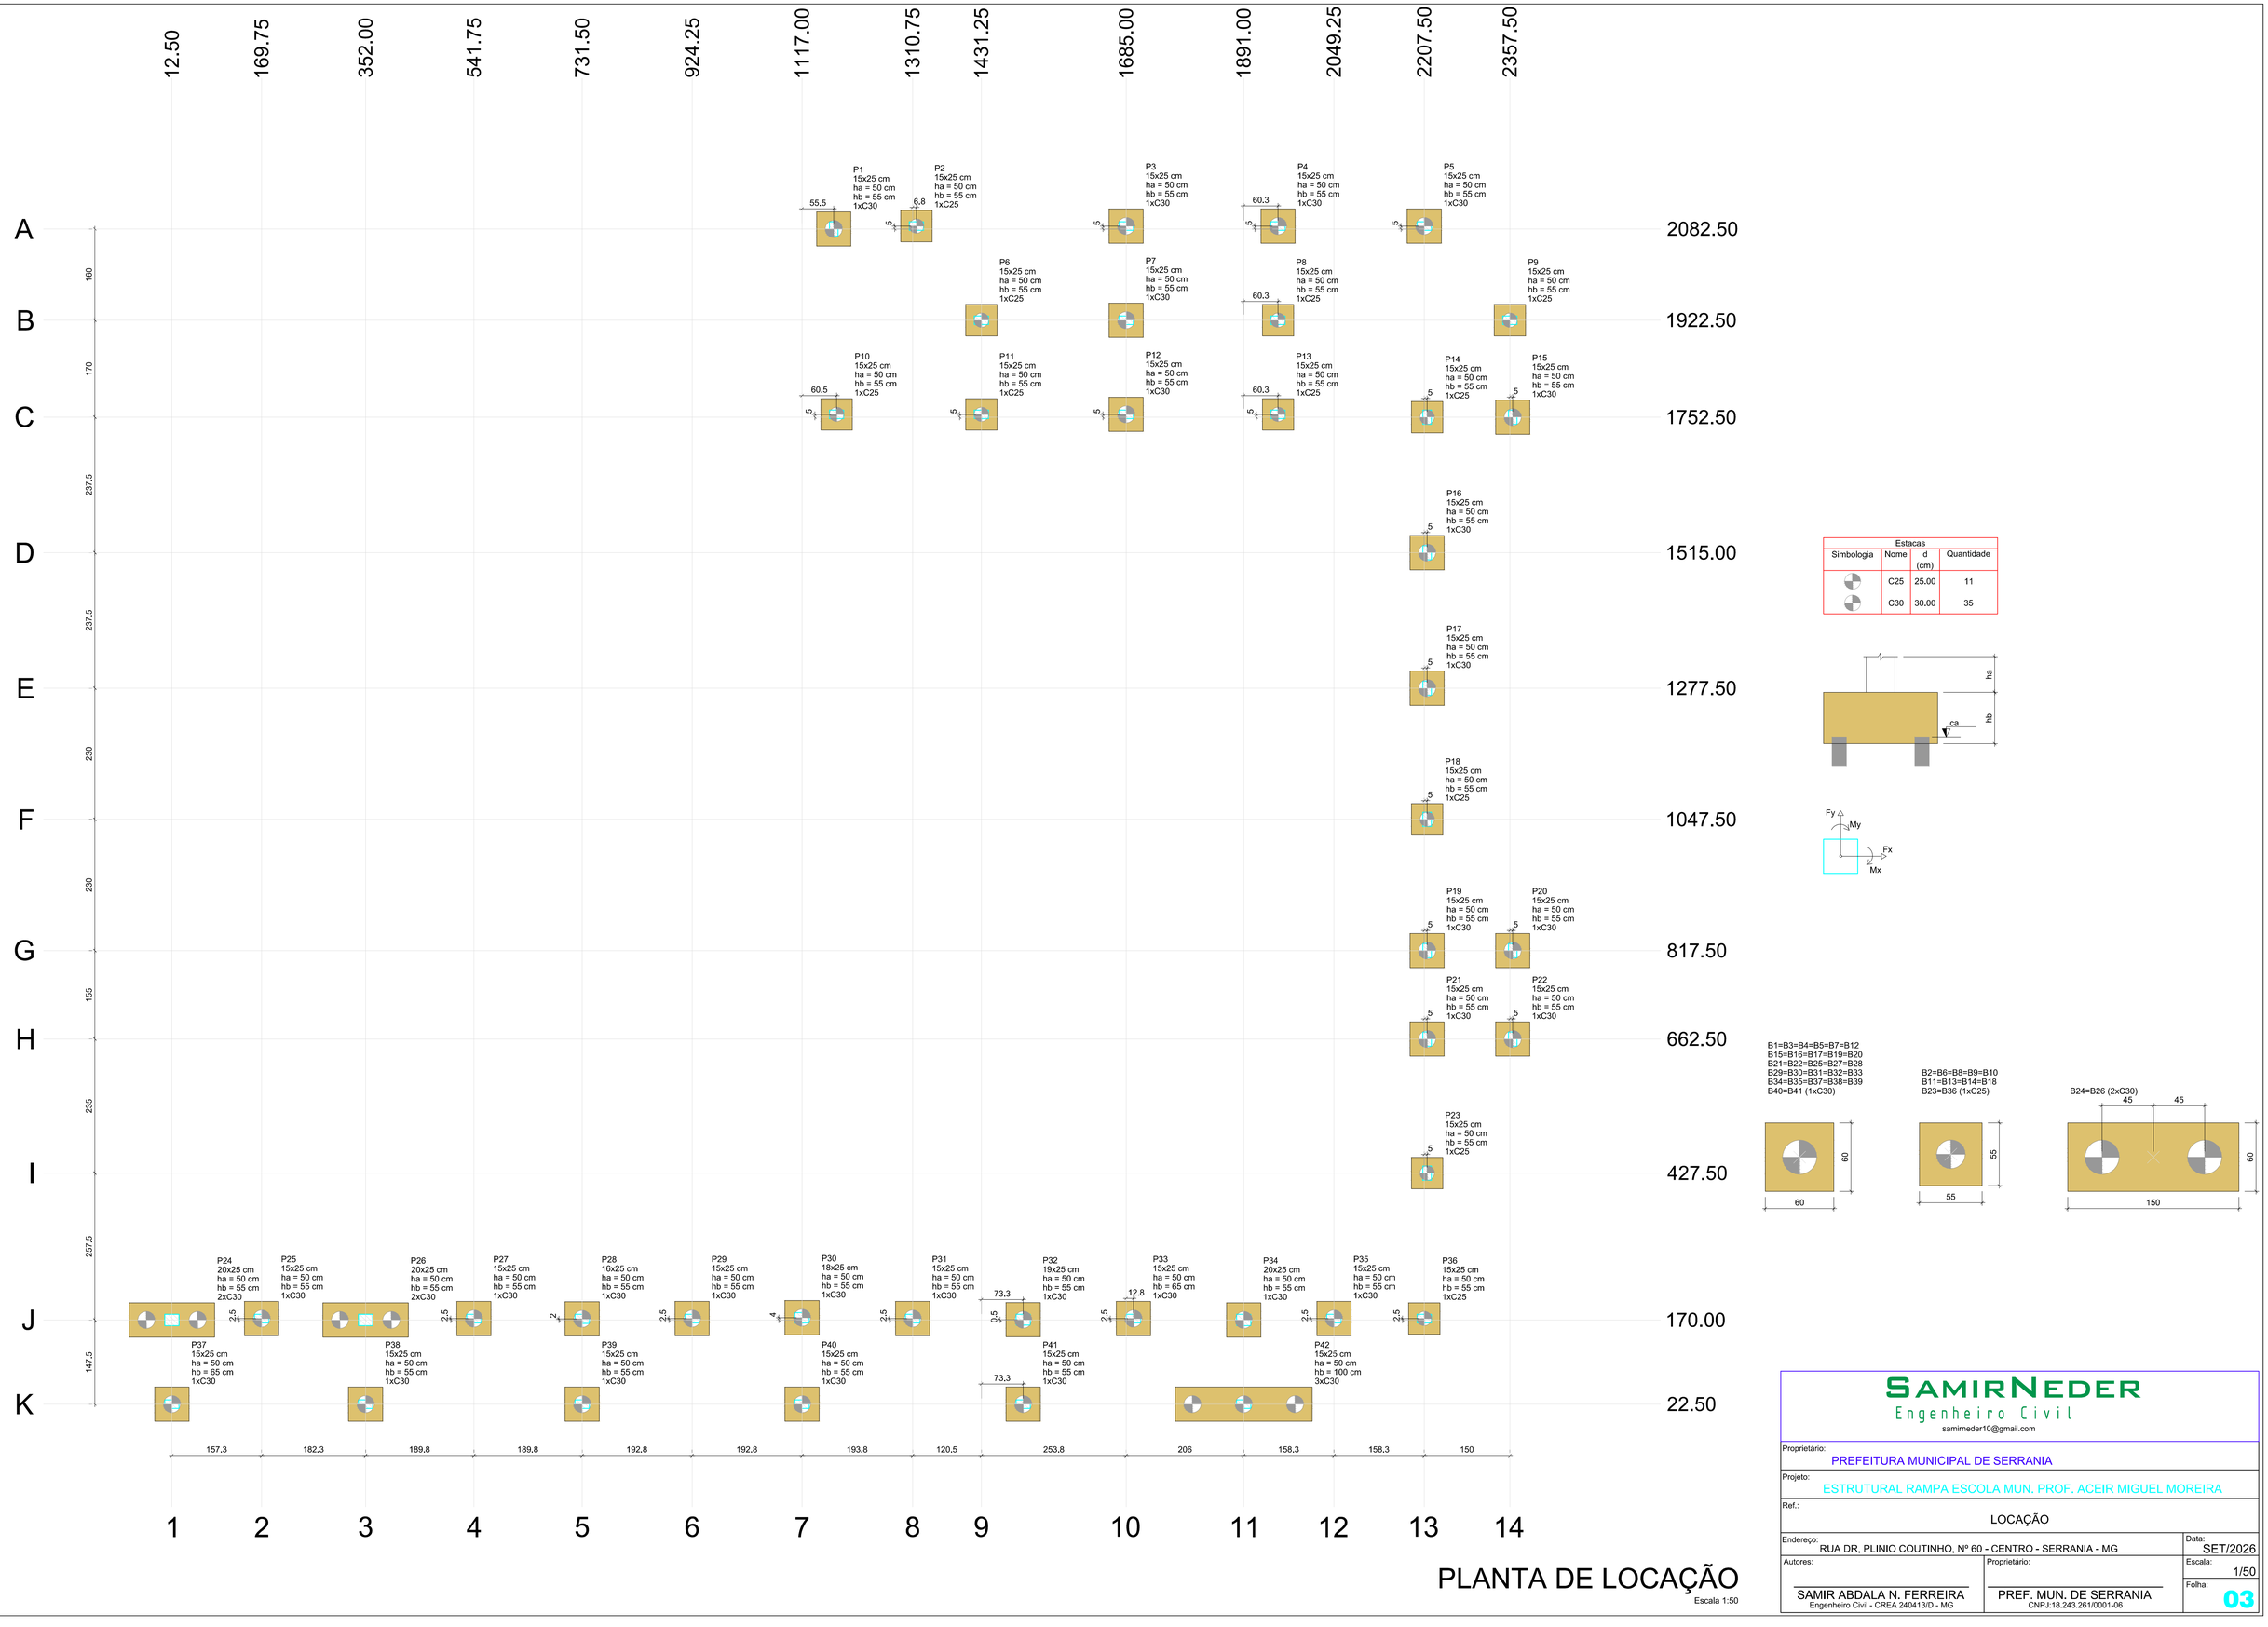


Estacas			
Simbologia	Nome	d (cm)	Quantidade
	C25	25.00	11
	C30	30.00	35

PLANTA DE LOCAÇÃO

Escala 1:50

SAMIRNEDER
Engenheiro Civil
samirneder10@gmail.com

Proprietário: PREFEITURA MUNICIPAL DE SERRANIA	
Projeto: ESTRUTURAL RAMPA ESCOLA MUN. PROF. ACEIR MIGUEL MOREIRA	
Ref.: LOCAÇÃO	
Endereço: RUA DR, PLINIO COUTINHO, Nº 60 - CENTRO - SERRANIA - MG	Data: SET/2026
Autores: SAMIR ABDALA N. FERREIRA, Engenheiro Civil - CREA 240413/D - MG	Proprietário: PREF. MUN. DE SERRANIA, CNPJ:18.243.261/0001-06
	Escala: 1/50
	Folha: 03