
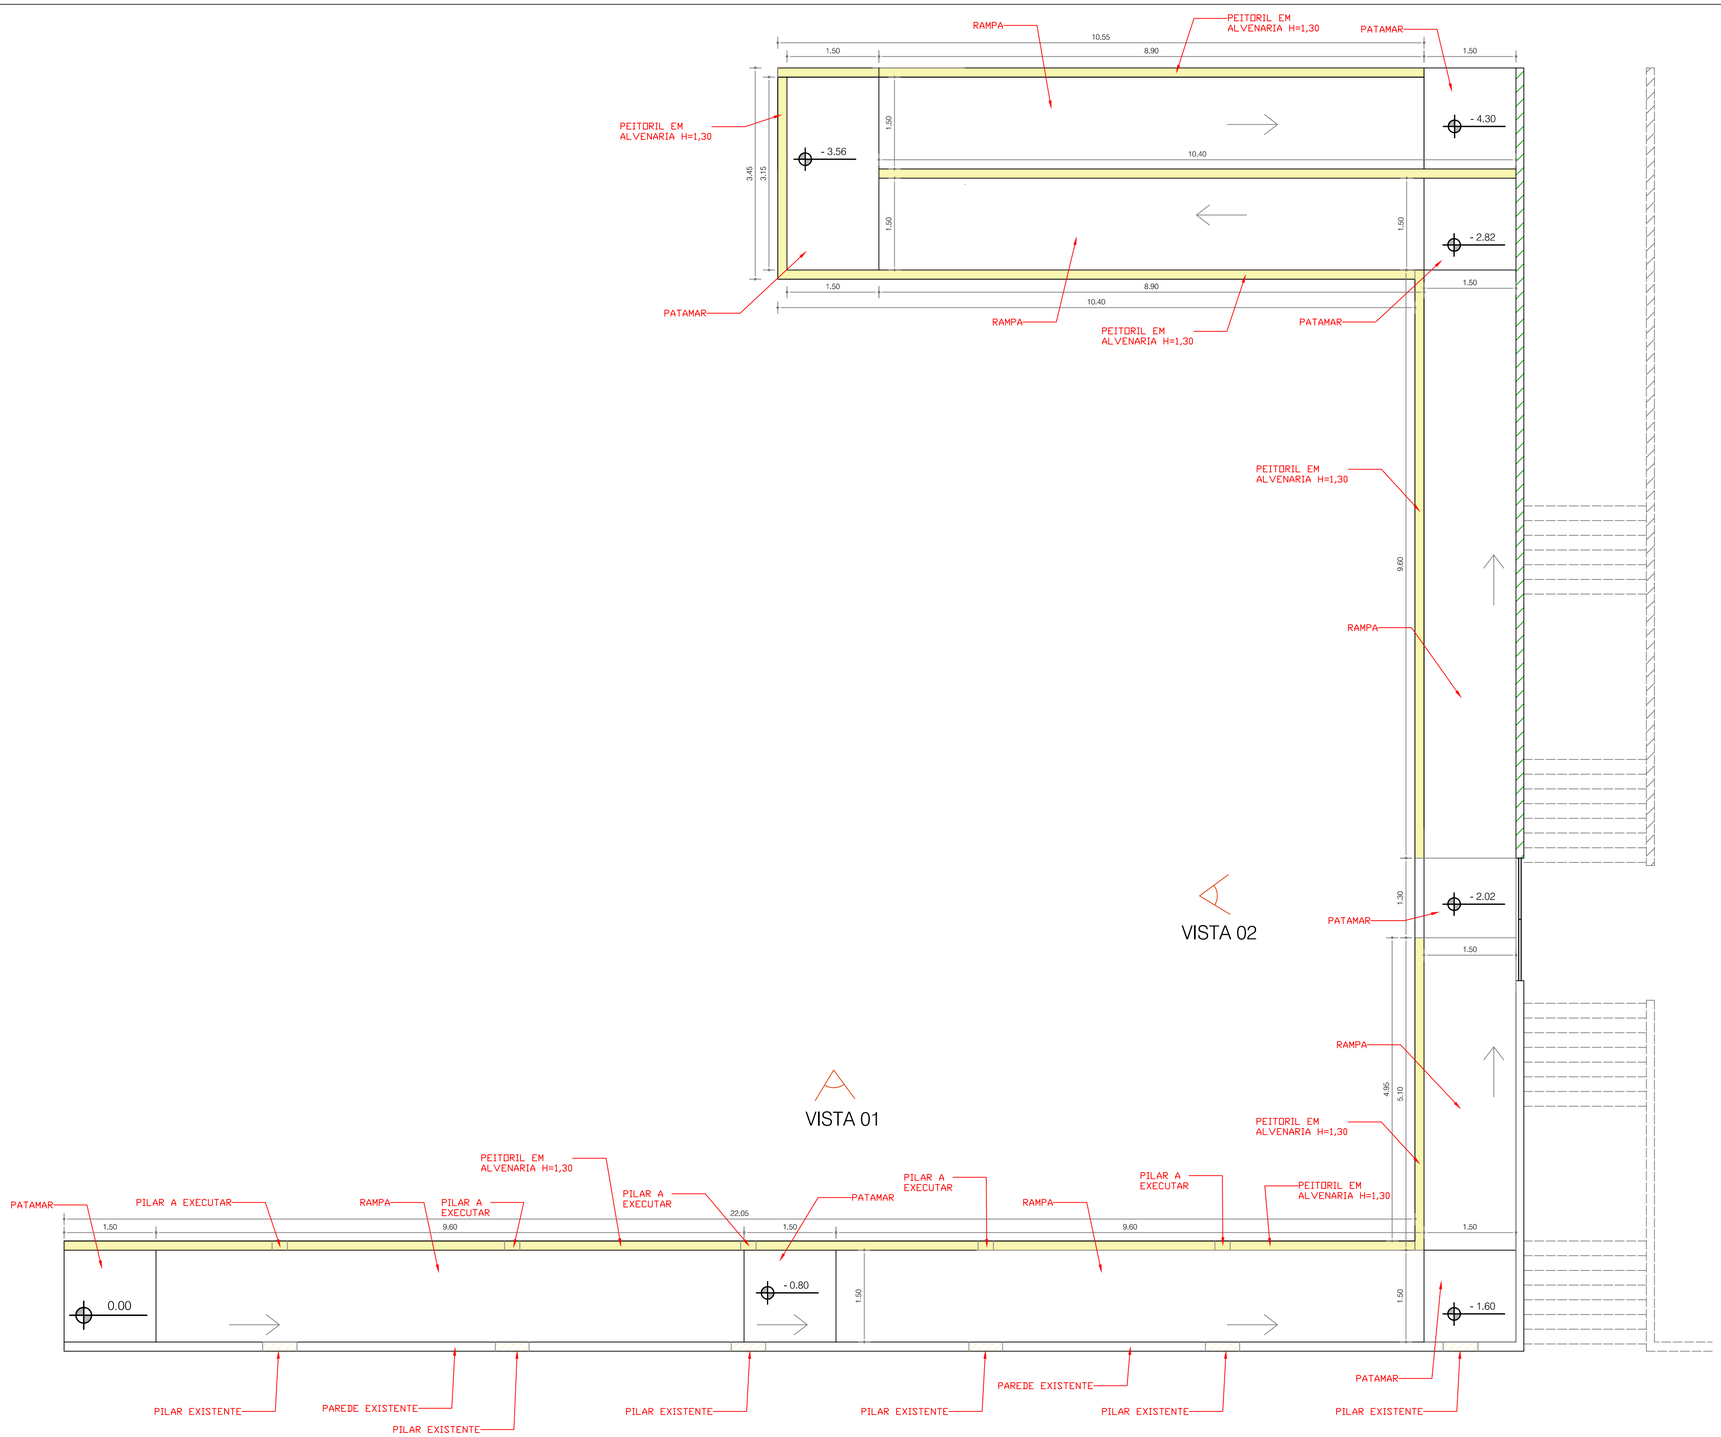


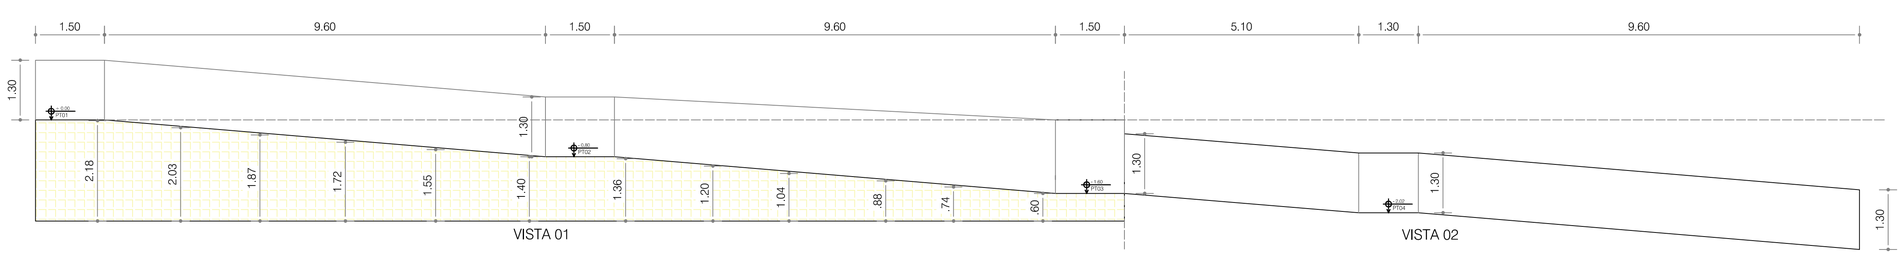

SAMIRNEDER
Engenheiro Civil
samirneder10@gmail.com

Proprietário:	PREFEITURA MUNICIPAL DE SERRANIA
Projeto:	RAMPA ESCOLA MUN. PROF. ACEIR MIGUEL MOREIRA
Ref.:	ARQUITETÔNICO
Endereço:	RUA DR, PLINIO COUTINHO, Nº 60 - CENTRO - SERRANIA - MG
Data:	SET/2026
Autores:	SAMIR ABDALA N. FERREIRA Engenheiro Civil - CREA 240413/D - MG
Proprietário:	PREF. MUN. DE SERRANIA CNPJ:18.243.261/0001-06
Escala:	1/50
Folha:	01