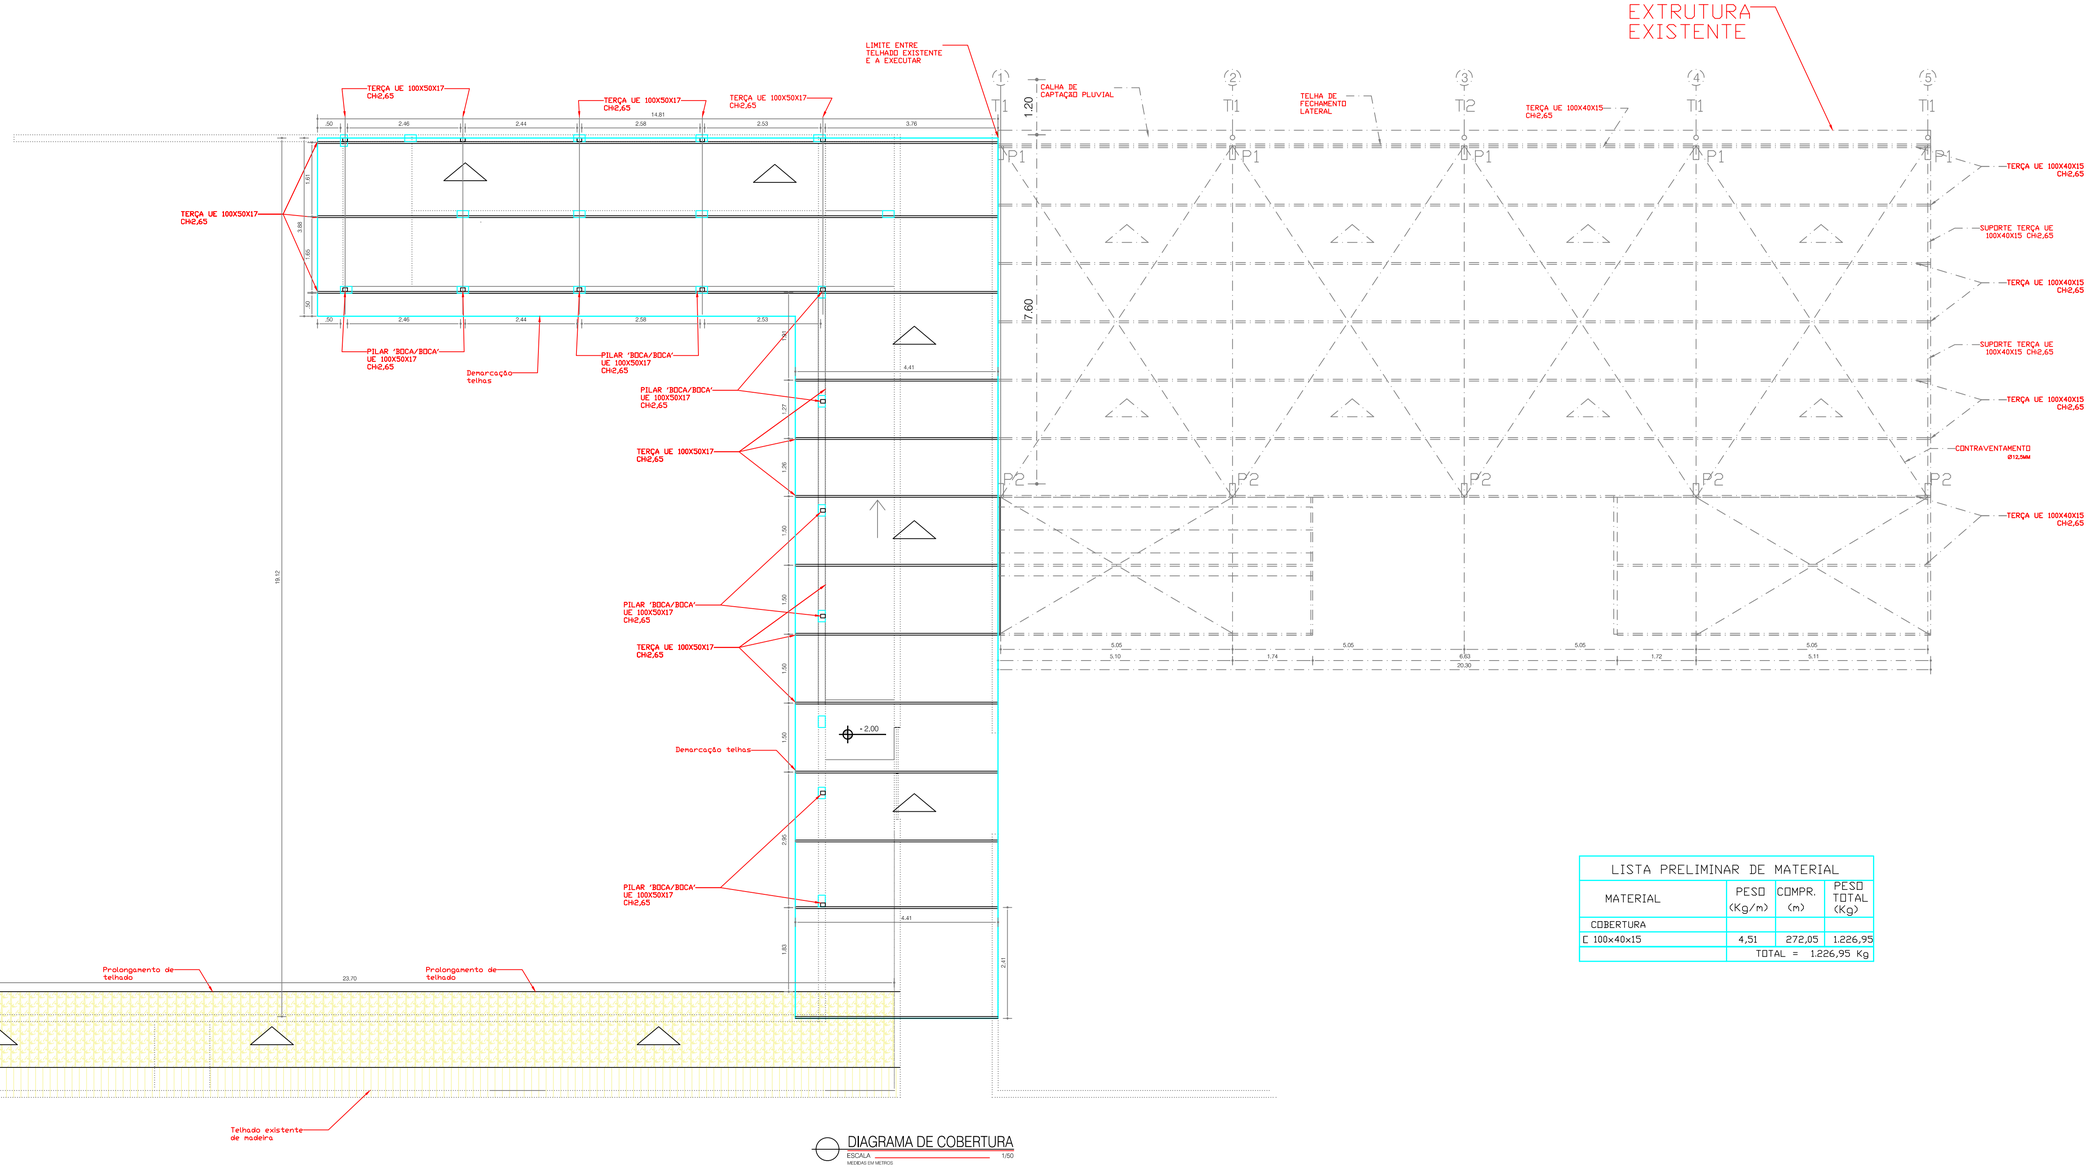


LISTA PRELIMINAR DE MATERIAL			
MATERIAL	PESO (Kg/m)	COMPR. (m)	PESO TOTAL (Kg)
COBERTURA			
Ɛ 100x40x15	4,51	272,05	1.226,95
		TOTAL =	1.226,95 Kg

SAMIRNEDER
Engenheiro Civil
samirneder10@gmail.com

Proprietário: PREFEITURA MUNICIPAL DE SERRANIA

Projeto: RAMPA ESCOLA MUN. PROF. ACEIR MIGUEL MOREIRA

Ref.: COBERTURA

Endereço: RUA DR, PLINIO COUTINHO, Nº 60 - CENTRO - SERRANIA - MG

Data: SET/2026

Autores: SAMIR ABDALA N. FERREIRA
Engenheiro Civil - CREA 240413/D - MG

Proprietário: PREF. MUN. DE SERRANIA
CNPJ:18.243.261/0001-06

Escala: 1/50

Folha: 01