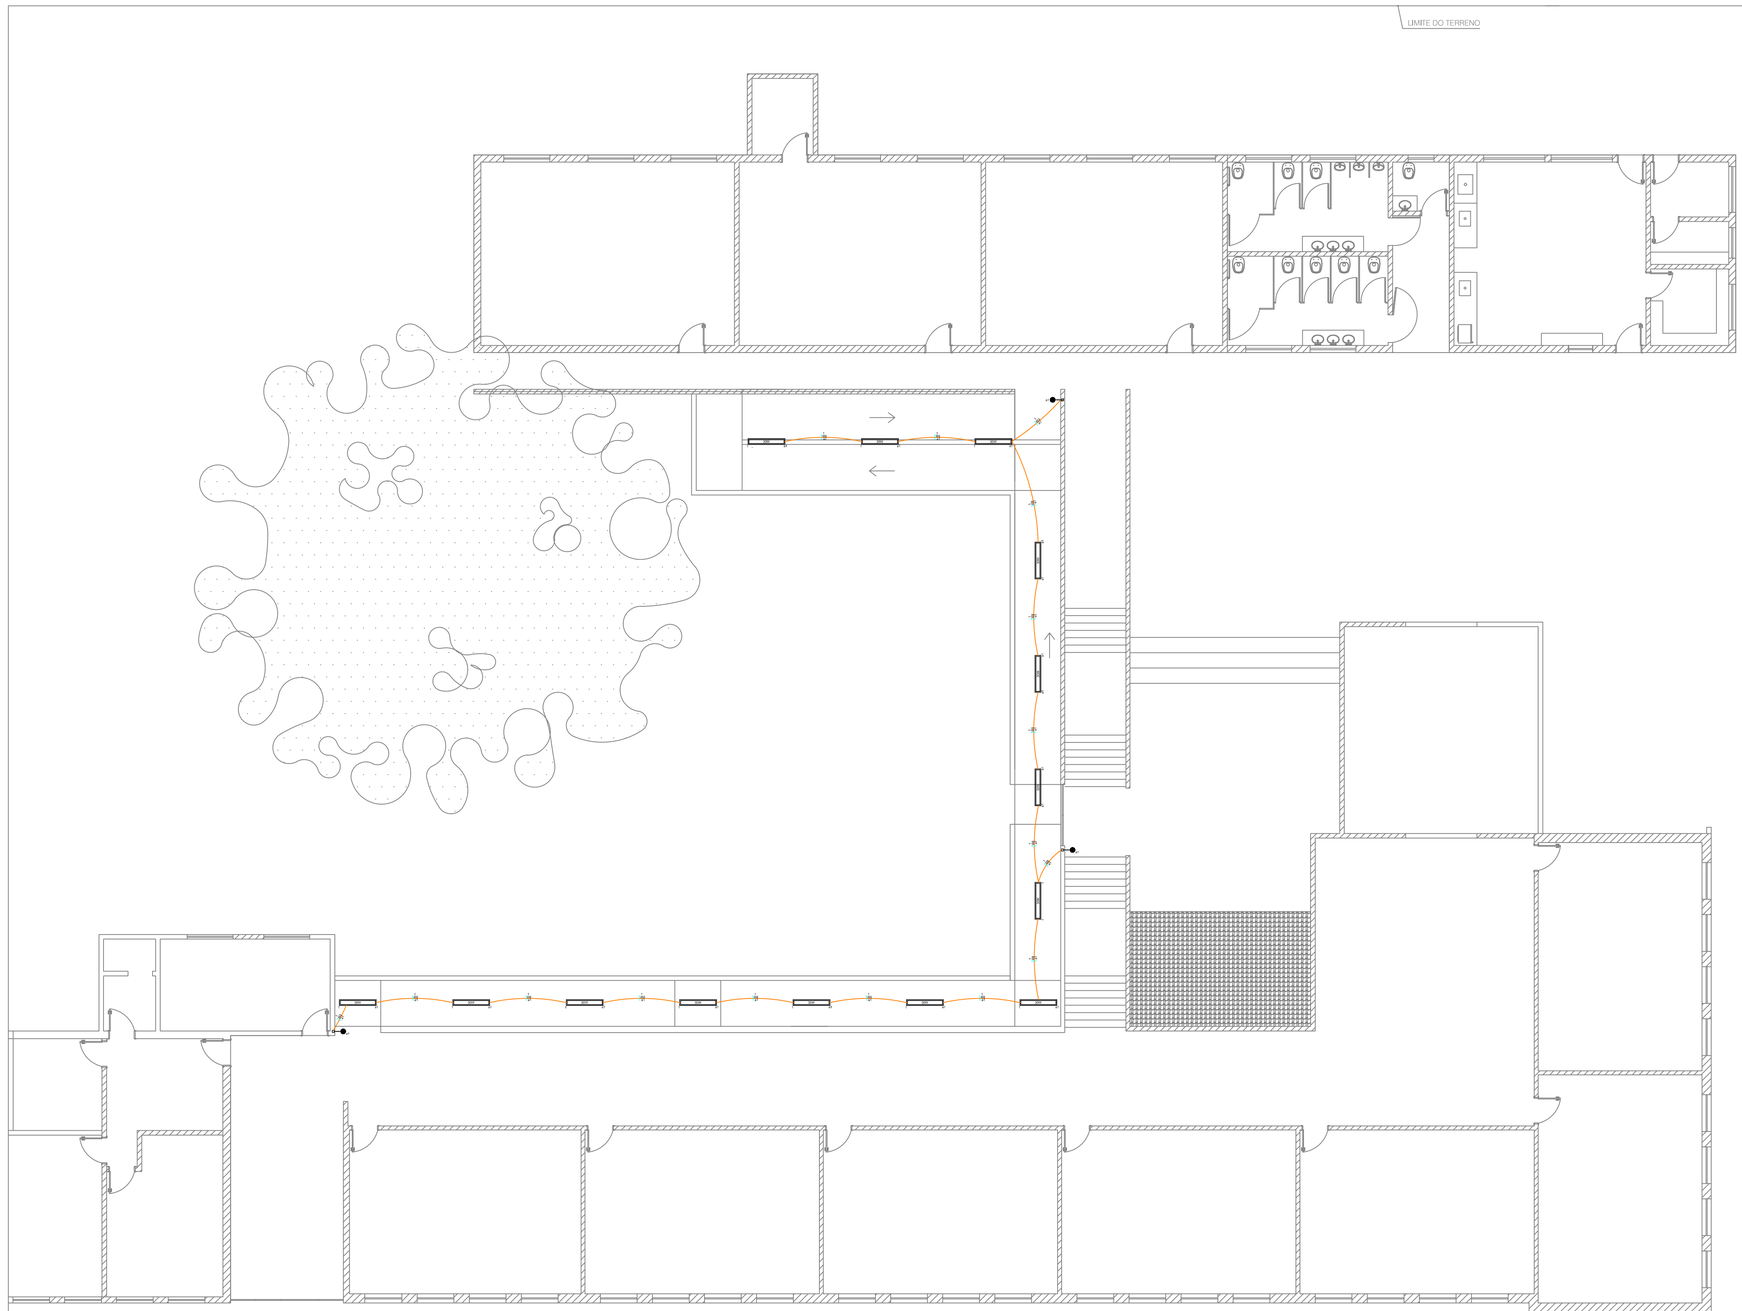


Lista de Materiais	
Cabo Unipolar (cobre)	
Isol.PVC - 450/750V (ref. Pirastic Ecoplus BWF Flexível)	
2.5 mm² - Branco	201.0 m
2.5 mm² - Azul claro	67.0 m
Dispositivo Elétrico - embutido	
Placa 2x4"	
Placa p/ 1 função	3 pç
Interruptor Three Way 1 tecla paralela	2 pç
Interruptor Four Way 1 tecla paralela	1 pç
Dispositivo de Comando	
Interruptor autom. por presença	
110V - 1200W resistivo	1 pç
Eletroduto PVC flexível	
Eletroduto leve	
3/4"	15.0 m
Eletrocalha	
Eletrocalha	52.0 m
Lâmpadas Led	
Luminária 30W LED tipo canaleta	14 pç

LEGENDA	
	Interruptor paralelo 1 tecla a 1,20m do piso
30W	Luminária LED 30W Tipo Calha

SAMIR NEDER
Engenheiro Civil
samirneder10@gmail.com

Proprietário:
PREFEITURA MUNICIPAL DE SERRANIA

Projeto:
RAMPA ESCOLA MUN. PROF. ACEIR MIGUEL MOREIRA

Ref.:
ELÉTRICO

Endereço:
RUA DR, PLINIO COUTINHO, Nº 60 - CENTRO - SERRANIA - MG

Data:
SET/2026

Autores:
SAMIR ABDALA N. FERREIRA
Engenheiro Civil - CREA 240413/D - MG

Proprietário:
PREF. MUN. DE SERRANIA
CNPJ:18.243.261/0001-06

Escala:
1/50

Folha:
01