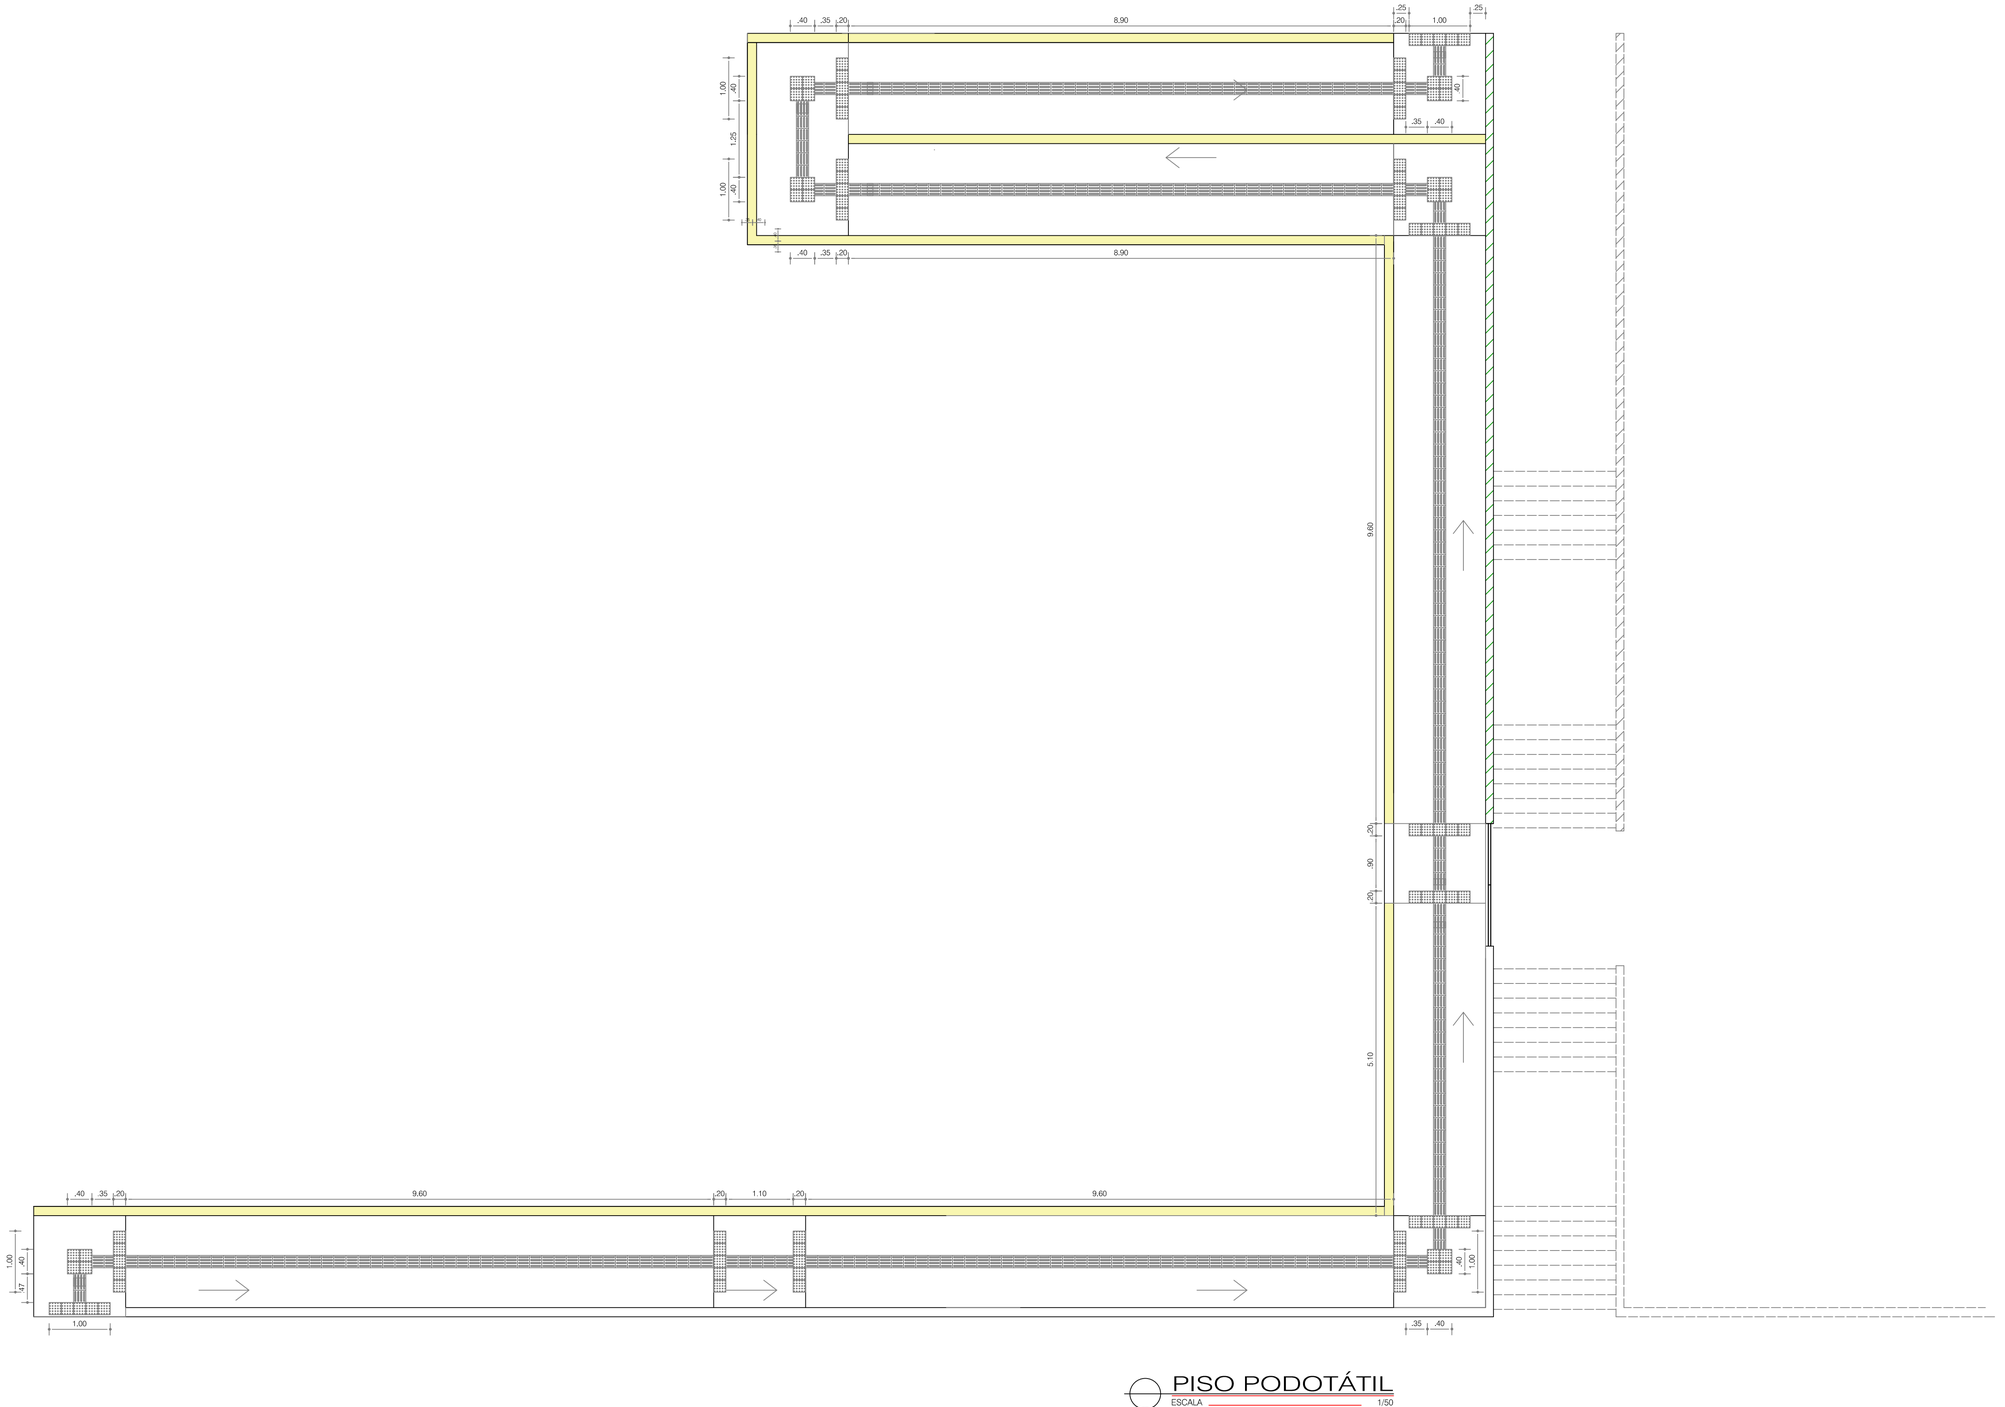



PISO PODOTÁTIL

ESCALA 1/50

MEDIDAS EM METROS

**SAMIRNEDER**

Engenheiro Civil

samirneder10@gmail.com

| | | |
|---|---|---|
| Proprietário: PREFEITURA MUNICIPAL DE SERRANIA | | |
| Projeto: RAMPA ESCOLA MUN. PROF. ACEIR MIGUEL MOREIRA | | |
| Ref.: PISO PODOTATIL | | |
| Endereço: RUA DR, PLINIO COUTINHO, Nº 60 - CENTRO - SERRANIA - MG | | Data: SET/2026 |
| Autores: SAMIR ABDALA N. FERREIRA, Engenheiro Civil - CREA 240413/D - MG | Proprietário: PREF. MUN. DE SERRANIA, CNPJ:18.243.261/0001-06 | Escala: 1/50 |
| | | Folha: 01 |