
"Seu dia termina bem quando a segurança está inserida no seu projeto."

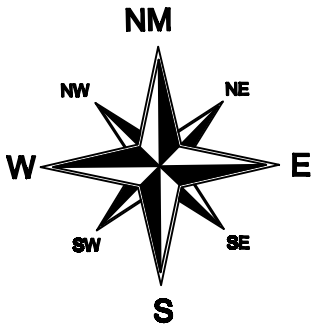


RUA BELO HORIZONTE
SERRANIA–MG

Ordem Interna	
7CUA	
8CUA	
9CUA	

EMPREITEIRA		
S.E	AFNU	
ALIMENTADOR	17 – F4	
CHAVE/TRAFO	55779–3–30	
COORDENADA	392543–7616902	
COD.MUNICIPIO	**EX-6603**	
CONTA OI		
	DATA	MATRICULA
LIB. PROJ.	__/__/__	
OBRA RECEBIDA	__/__/__	

Característica do Transformador
Nº Cemig D: _____
Fabricante: _____
Nº de série: _____
Entregue em: ___ / ___ /___
Obs.:

Dispositivo de Manobra ou Proteção
Nº: 55779–3–30

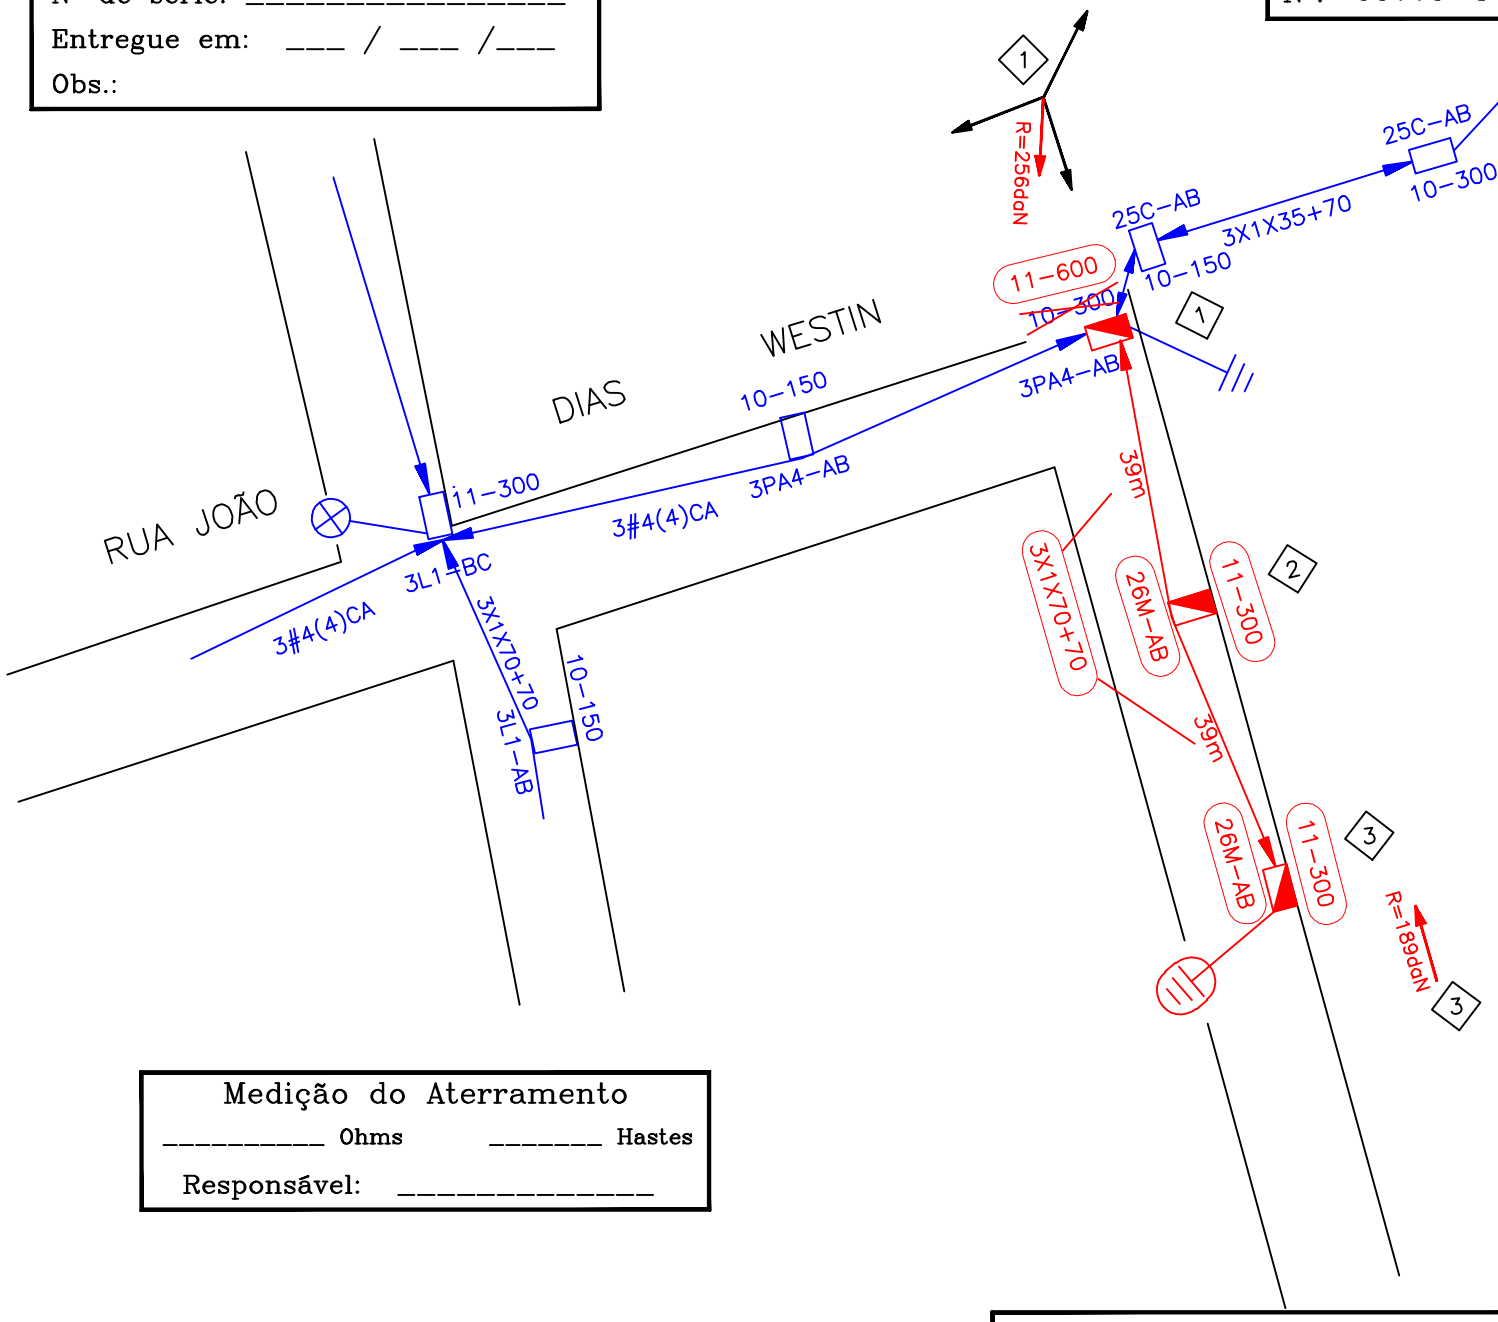

Medição do Aterramento
_____ Ohms _____ Hastes
Responsável: _____

PREFEITURA MUNICIPAL DE SERRANIA
CNPJ: 18.243.261/0001–06
RUA FARMACÊUTICO JOÃO DE PAULA RODRIGUES, 210 CENTRO
SERRANIA–MG
CONTATO: (35) 3284–1313

CEMIG PE /ER
OBRA PARTICULAR
Projeto:
Liberado por:
Nº Pessoal: _____ Data: ___ /___ / ___

Neste Projeto não há implicação ambiental, que justifique qualquer Licença.

Esta liberação não isenta responsabilidade da empreiteira quanto a observância das normas e padrões da CEMIG D e eventuais falhas no projeto não reconhecíveis na análise.

DISTR.	QTDE/TIPO	ÓRGÃO
		TOTAL

DISTRIBUIÇÃO AUTOMÁTICA DE CÓPIAS

CLASSIFICAÇÃO

RESPONSÁVEL TÉCNICO:
SIDNEY DOS REIS S. COELHO
ENGENHEIRO ELETRICISTA
CREA 65.976/D–MG
19/02/2018

PROJETO:
SIDNEY COELHO
CREA:65.976/D–MG
DATA: 19/02/2018

DESENHO: ELI CARLOS

LEVANTAMENTO: ELI CARLOS

CLIENTE: PREFEITURA MUNICIPAL DE SERRANIA
LOCAL DA OBRA: SERRANIA–MG
DESCRIÇÃO SERVIÇOS:
MODIFICAÇÃO DE RDA COM INSTALAÇÃO DE 02 PONTOS DE ILUMINAÇÃO PÚBLICA PARA ATENDER PREFEITURA.

NÚM. PROJETO:
ESCALA: 1/1000
MAPA: 391–7616
FOLHA: 04/09 A4