
"Seu dia termina bem quando a segurança está inserida no seu projeto."

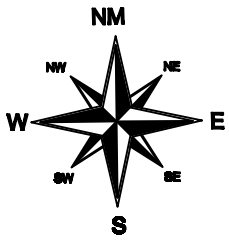


RUA HIBISCO
SERRANIA–MG

Ordem Interna	
7CUA	
8CUA	
9CUA	

EMPREITEIRA		
S.E	AFNU	
ALIMENTADOR	17 – F4	
CHAVE/TRAFO	290301–1–37,5	
COORDENADA	391248–7616467	
COD.MUNICIPIO	EX-6603	
CONTA OI		
	DATA	MATRICULA
LIB. PROJ.	__/__/__	
OBRA RECEBIDA	__/__/__	

Dispositivo de Manobra ou Proteção
Nº: 290301–1–37,5

Medição do Aterramento
_____ Ohms _____ Hastes
Responsável: _____

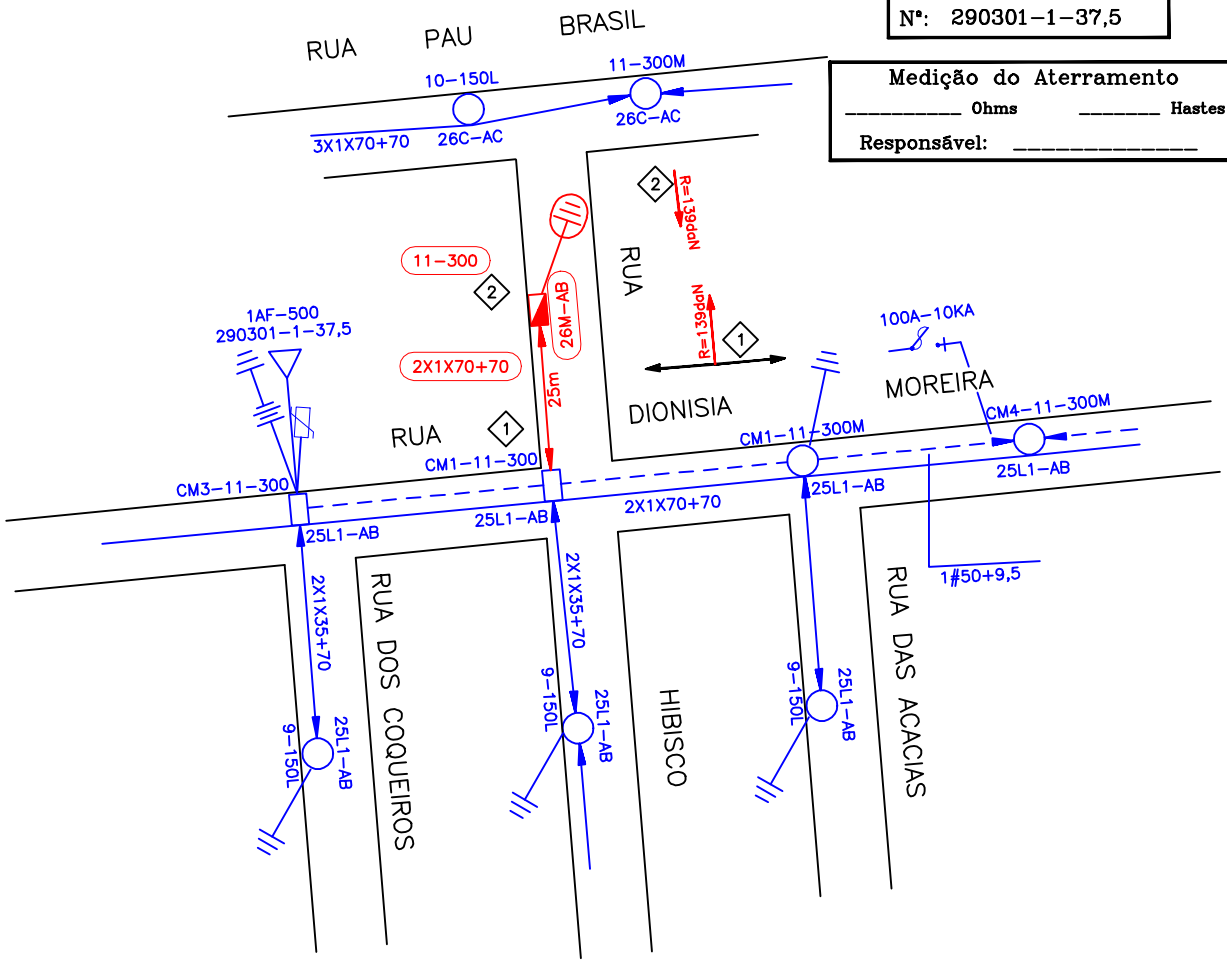

PREFEITURA MUNICIPAL DE SERRANIA
CNPJ: 18.243.261/0001–06
RUA FARMACÊUTICO JOÃO DE PAULA RODRIGUES, 210 CENTRO
SERRANIA–MG
CONTATO: (35) 3284–1313

Neste Projeto não há implicação ambiental, que justifique qualquer Licença.

CEMIG PE /ER
OBRA PARTICULAR

Projeto:	
Liberado por:	
Nº Pessoal: _____	Data: ___ /___ / ___

Esta liberação não isenta responsabilidade da empreiteira quanto a observância das normas e padrões da CEMIG D e eventuais falhas no projeto não reconhecíveis na análise.

DISTR.	QTDE/TIPO	ÓRGÃO	TOTAL

DISTRIBUIÇÃO AUTOMÁTICA DE CÓPIAS

CLASSIFICAÇÃO

RESPONSÁVEL TÉCNICO:	PROJETO:		NÚM. PROJETO:
SIDNEY DOS REIS S. COELHO ENGENHEIRO ELETRICISTA CREA 65.976/D–MG 19/02/2018	SIDNEY COELHO CREA:65.976/D–MG DATA: 19/02/2018 DESENHO: ELI CARLOS LEVANTAMENTO: ELI CARLOS	CLIENTE: PREFEITURA MUNICIPAL DE SERRANIA LOCAL DA OBRA: SERRANIA–MG DESCRIÇÃO SERVIÇOS: MODIFICAÇÃO DE RDA COM INSTALAÇÃO DE 01 PONTO DE ILUMINAÇÃO PÚBLICA PARA ATENDER PREFEITURA.	ESCALA: 1/1000 MAPA: 391–7616 FOLHA: 05/09 A4