
"Seu dia termina bem quando a segurança está inserida no seu projeto."

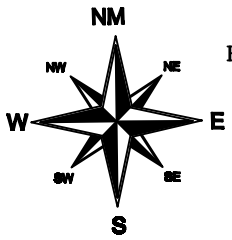


RUA JOÃO BATISTA DE OLIVEIRA
SERRANIA–MG

Ordem Interna
7CUA _____
8CUA _____
9CUA _____

EMPREITEIRA		
S.E	AFNU	
ALIMENTADOR	17 – F4	
CHAVE/TRAFO	8459–3–75	
COORDENADA	392138–7616621	
COD.MUNICIPIO	EX-6803	
CONTA OI		
	DATA	MATRICULA
LIB. PROJ.	__/__/__	
OBRA RECEBIDA	__/__/__	

Medição do Aterramento
_____ Ohms _____ Hastes
Responsável: _____

Dispositivo de Manobra ou Proteção
Nº: 8459–3–75

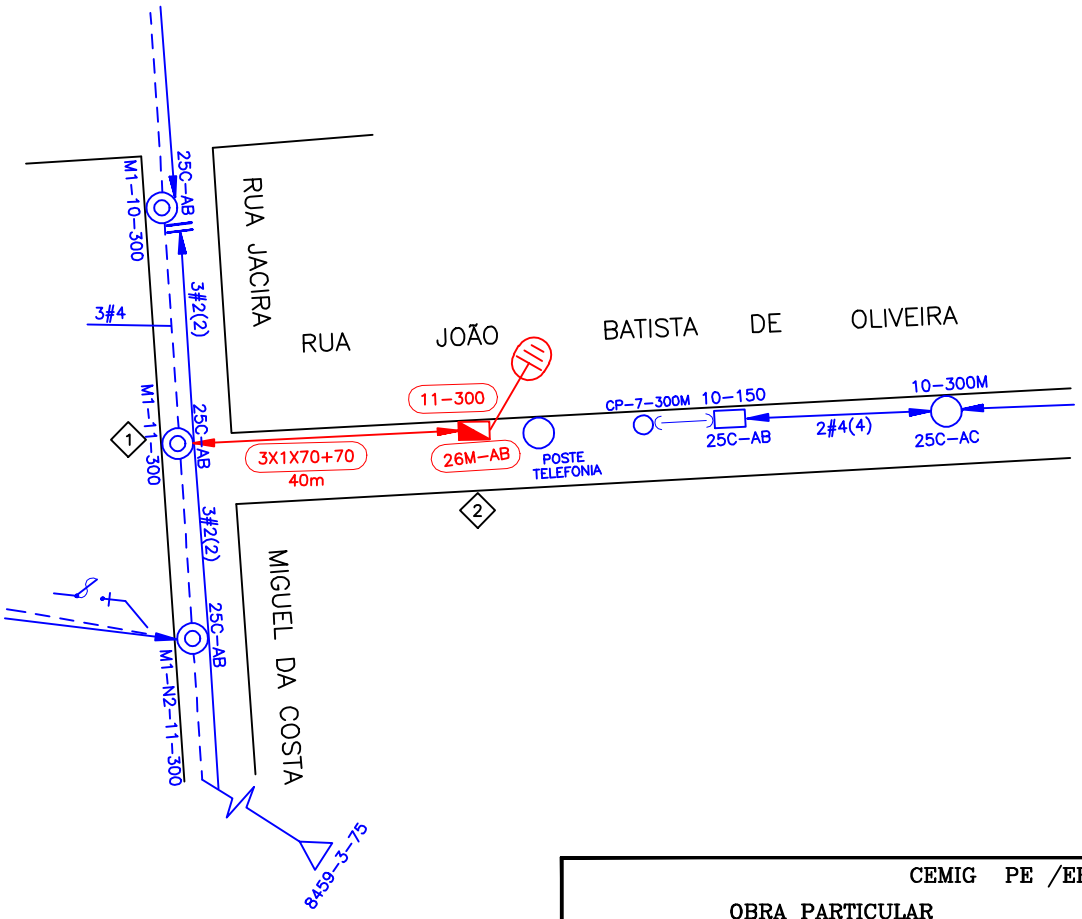

PREFEITURA MUNICIPAL DE SERRANIA
CNPJ: 18.243.261/0001–06
RUA FARMACÊUTICO JOÃO DE PAULA RODRIGUES, 210 CENTRO
SERRANIA–MG
CONTATO: (35) 3284–1313

Neste Projeto não há implicação ambiental, que justifique qualquer Licença.

CEMIG PE /ER
OBRA PARTICULAR

Projeto:
Liberado por:
Nº Pessoal: _____ Data: ___ /___ / ___

Esta liberação não isenta responsabilidade da empreiteira quanto a observância das normas e padrões da CEMIG D e eventuais falhas no projeto não reconhecíveis na análise.

DISTR.	QTDE/TIPO	ÓRGÃO	TOTAL

DISTRIBUIÇÃO AUTOMÁTICA DE CÓPIAS

CLASSIFICAÇÃO

RESPONSÁVEL TÉCNICO:
SIDNEY DOS REIS S. COELHO
ENGENHEIRO ELETRICISTA
CREA 65.976/D–MG
19/02/2018

PROJETO:
SIDNEY COELHO
CREA:65.976/D–MG
DATA: 19/02/2018

DESENHO:
ELI CARLOS

LEVANTAMENTO:
ELI CARLOS

CLIENTE: PREFEITURA MUNICIPAL DE SERRANIA
LOCAL DA OBRA: SERRANIA–MG
DESCRIÇÃO SERVIÇOS:
MODIFICAÇÃO DE RDA COM INSTALAÇÃO DE 01 PONTO DE ILUMINAÇÃO PÚBLICA PARA ATENDER PREFEITURA.

NÚM. PROJETO:
ESCALA: 1/1000
MAPA: 391–7616
FOLHA: 07/09 A4