


"Seu dia termina bem quando a segurança está inserida no seu projeto."

TRAVESSA FELIPE MIGUEL
SERRANIA–MG

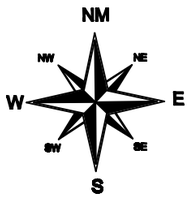

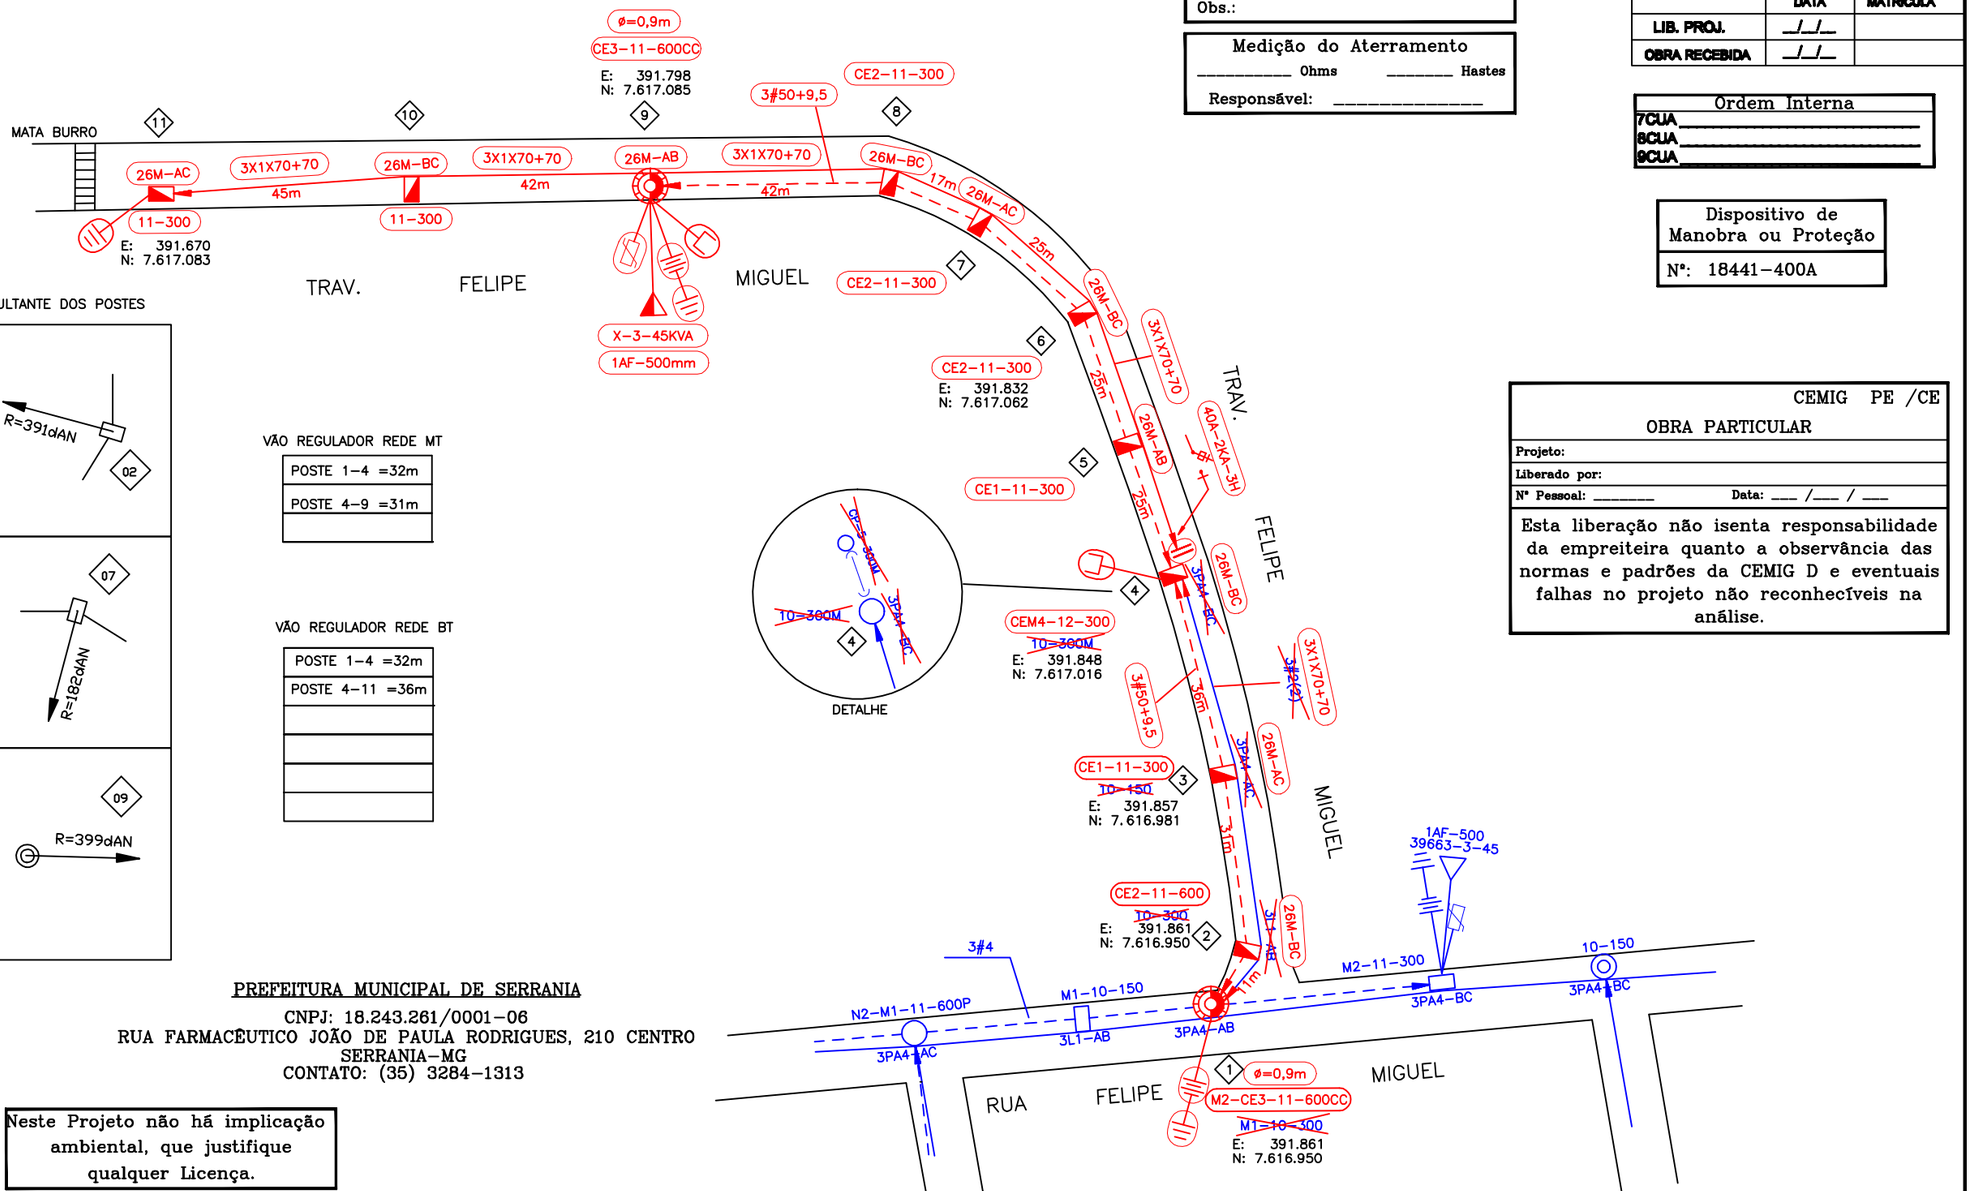

CÁLCULO DE ESFORÇO RESULTANTE DOS POSTES

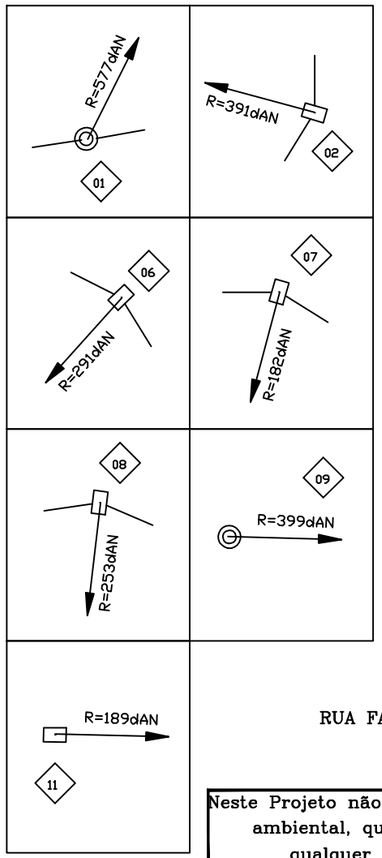

VÃO REGULADOR REDE MT

POSTE 1–4 =32m
POSTE 4–9 =31m

VÃO REGULADOR REDE BT

POSTE 1–4 =32m
POSTE 4–11 =36m

PREFEITURA MUNICIPAL DE SERRANIA
CNPJ: 18.243.261/0001–06
RUA FARMACÊUTICO JOÃO DE PAULA RODRIGUES, 210 CENTRO
SERRANIA–MG
CONTATO: (35) 3284–1313

Neste Projeto não há implicação ambiental, que justifique qualquer Licença.

Característica do Transformador I
Nº Cemig D: _____
Fabricante: _____
Nº de série: _____
Entregue em: ___ / ___ /___
Obs.:

Medição do Aterramento	
_____ Ohms	_____ Hastes
Responsável: _____	

EMPREITEIRA		
S.E.	AFNU	
ALIMENTADOR	17 F4	
CHAVE/TRAFO	18441-400A	
COORDENADA	392226-7616933	
COD. MUNICIPIO	EX-6603	
CONTA CI		
	DATA	MATRICULA
LIB. PROJ.	__/__/__	
OBRA RECEBIDA	__/__/__	

Ordem Interna
7CUA _____
8CUA _____
9CUA _____

Dispositivo de Manobra ou Proteção
Nº: 18441–400A

CEMIG PE /CE
OBRA PARTICULAR

Projeto:
Liberado por:
Nº Pessoal: _____ Data: ___ /___ / ___

Esta liberação não isenta responsabilidade da empreiteira quanto a observância das normas e padrões da CEMIG D e eventuais falhas no projeto não reconhecíveis na análise.

DISTR.	QTDE/TIPO	ÓRGÃO
		TOTAL

DISTRIBUIÇÃO AUTOMÁTICA DE CÓPIAS

CLASSIFICAÇÃO

c				
b				
a				
	DATA	FEITO	VISTO	APROV.
	ALTERAÇÕES			

NOTAS:
Projeto elaborado conforme levantamento feito in-loco;
As luminárias serão instaladas com braços tipo médio "M";
Nos postes que são finais de B.T. que não há indicação de aterramento, haverá ligação de lotes nos mesmos.

RESPONSÁVEL TÉCNICO:
SIDNEY DOS REIS S. COELHO
ENGENHEIRO ELETRICISTA
CREA 65.976/D–MG
19/02/2018

PROJETO:
SIDNEY COELHO
CREA:65.976/D–MG
DATA: 19/02/2018
DESENHO:
ELI CARLOS
LEVANTAMENTO:
ELI CARLOS

CLIENTE: PREFEITURA MUNICIPAL DE SERRANIA
LOCAL DA OBRA: SERRANIA–MG
DESCRIÇÃO SERVIÇOS:
MODIFICAÇÃO DE RDA COM EXTENSÃO DE MT E INSTALAÇÃO DE 01 TRAFO DE 45KVA PARA ATENDER PREFEITURA.

NÚM. PROJETO:
ESCALA: 1/1000
MAPA: 391–7616
FOLHA: 08/09 A3