
Rua Farmacêutico João de Paula

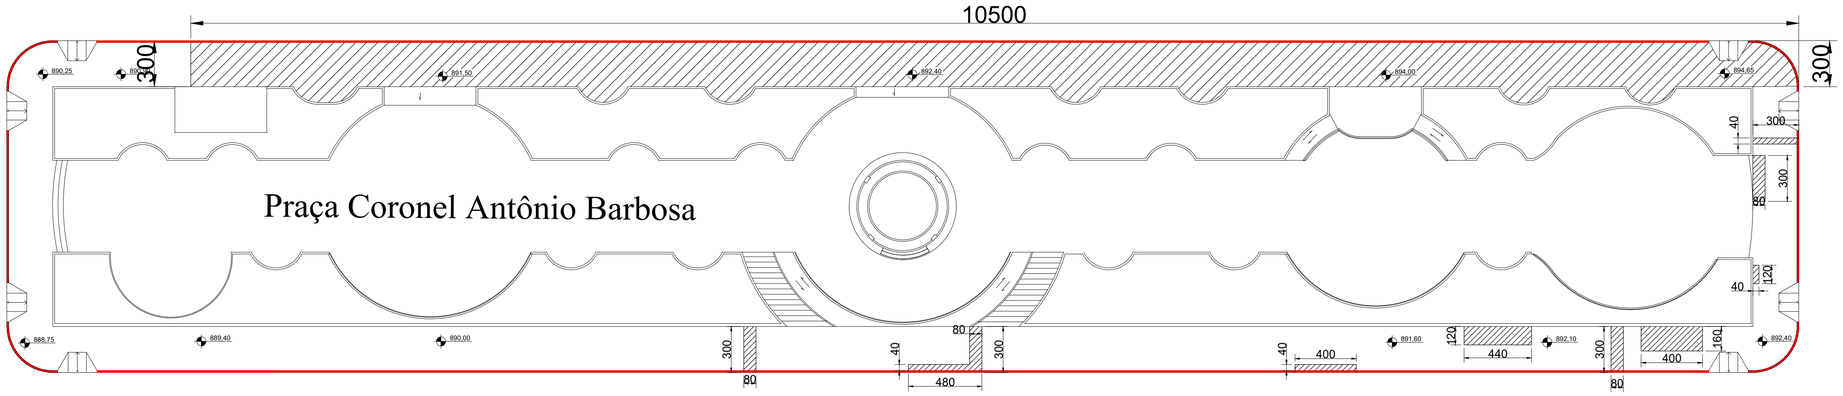


Rua Dr. Plínio Coutinho

PLANTA BAIXA
ESC. 1:200


LEGENDA

- PISO A SER SUBSTITUÍDO
- ACABAMENTO NO MEIO-FIO

ESPESSURAS DO PISO	
SUBLEITO	N/A
SUB-BASE	~5 cm
BASE	~10 cm
ARGAMASSA	max 2 cm

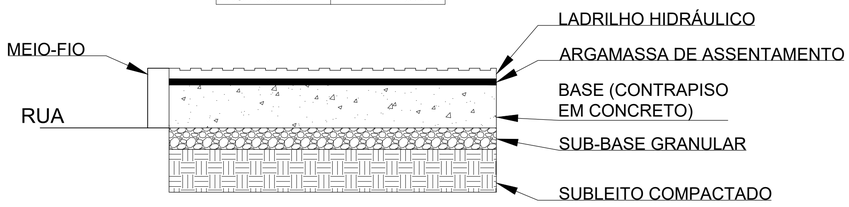

DETALHE DO PISO
S/ ESCALA

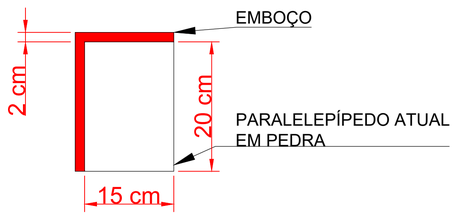


DETALHE DO MEIO-FIO
S/ ESCALA

NOTAS

- Cotas em centímetros

QUADRO DE ÁREAS	
SUBSTITUIÇÃO DE PISO	344,14 m²
EMBOÇO	Linear: 194,20 m 67,97 m²

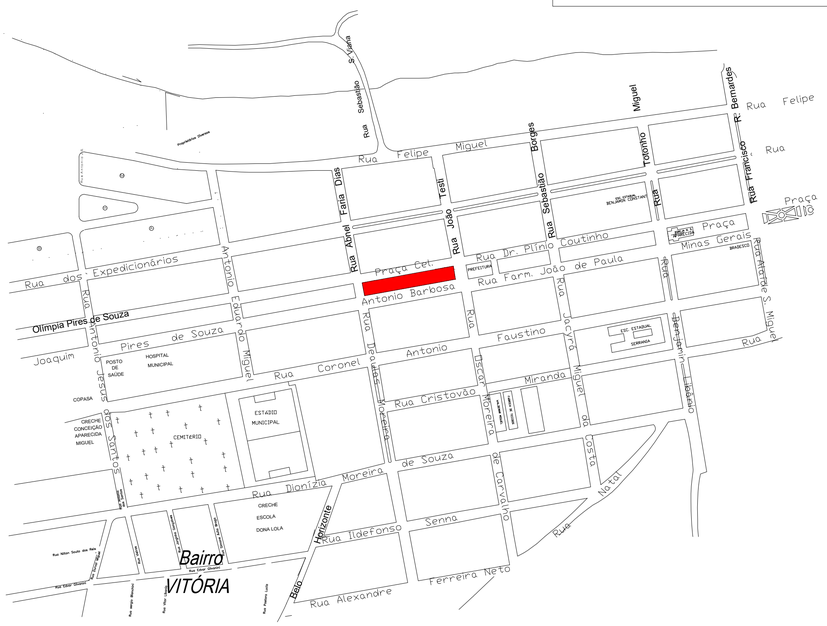

PLANTA DE LOCALIZAÇÃO
S/ ESCALA

PREFEITURA MUNICIPAL DE SERRANIA
CNPJ: 18.243.261/0001-06

Rua Farmacêutico João de Paula Rodrigues, 210 - Centro - CEP 37143-00


PROJETO ARQUITETÔNICO

OBJETO: PLANTA BAIXA, PLANTA DE SITUAÇÃO, DETALHE DO PISO	FOLHA: ÚNICA
OBRA: SUBSTITUIÇÃO DO PISO DA CALÇADA DA PRAÇA CORONEL ANTÔNIO BARBOSA	DATA: 12/02/2021

ENDEREÇO:
LOCAL: PRAÇA CORONEL ANTÔNIO BARBOSA
BAIRRO: CENTRO CIDADE: SERRANIA/MG

PROPRIETÁRIO:
PREFEITURA MUNICIPAL DE SERRANIA

LOCALIZAÇÃO S/ ESCALA:

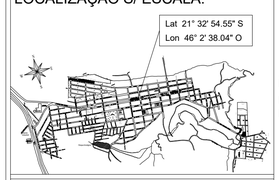

ÁREAS:

DE PISO	344,14 m²
DE EMBOÇO	272,19 m 122,49 m²

PREFEITURA MUNICIPAL DE SERRANIA
LUIZ GONZAGA RIBEIRO NETO
PREFEITO

RESPONSÁVEL TÉCNICO
EDUARDO COSTA GRANATO
ENG. CIVIL CREA-MG 211.706/D

A1