

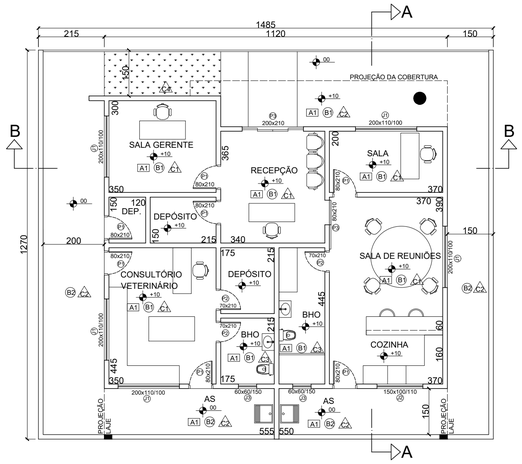


PLANTA BAIXA
ESC. 1:100

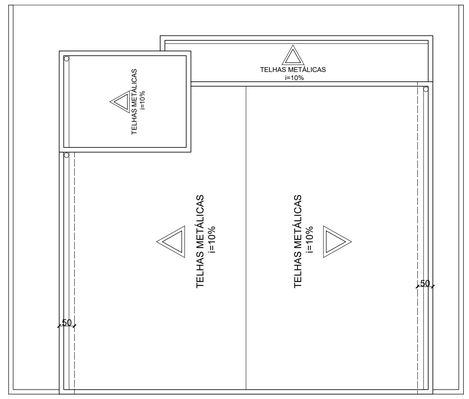


COBERTURA
ESC. 1:100

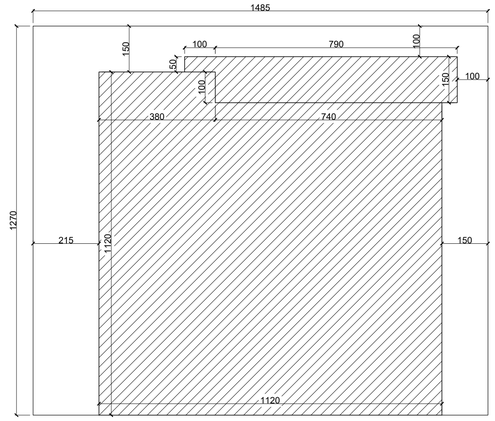


LOCAÇÃO
ESC. 1:100

TABELA DE ESQUADRIAS				
PORTAS				
NOME	LARG. x ALT.	QTD.	DESCRIÇÃO	OBS
P1	80 x 210	07	PORTA DE ABRIR, DE MADEIRA, 1 FOLHA	
P2	70 x 210	03	PORTA DE ABRIR, DE MADEIRA, 1 FOLHA	
P3	200 x 210	01	PORTA DE CORRER, BLINDEX, 4 FOLHAS	
P4	80 x 210	01	PORTA DE CORRER, DE MADEIRA, 1 FOLHA	
JANELAS				
NOME	LARG. x ALT. / PEITORIL	QTD.	DESCRIÇÃO	OBS
J1	200 x 110 / 100	05	JANELA 4 FOLHAS	
J2	60 x 60 / 150	02	JANELA TIPO VITRÔ BASCULANTE	
J3	150 x 60 / 150	01	JANELA 4 FOLHAS	


TABELA DE ESPECIFICAÇÕES	Ⓐ TETO Ⓑ PISO Ⓒ PAREDE
TETOS	
A1	PINTURA NO TETO
A2	SEM FORRO
PISOS	
B1	CONTRAPISO + PISO CERÂMICO
B2	PISO EM CONCRETO
PAREDES	
C1	MASSA ÚNICA + PINTURA LATEX ACRÍLICA 2 DEMÃOS
C2	MASSA ÚNICA + TINTA TEXTURIZADA ACRÍLICA EXTERNA
C3	REVESTIMENTO CERÂMICO PARA PAREDES INTERNAS
C4	REVESTIMENTO EM PASTILHAS

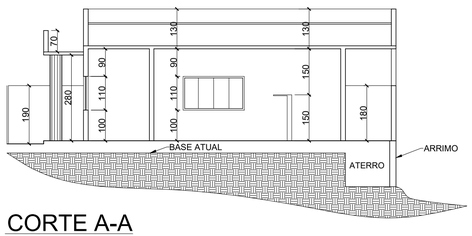

CORTE A-A
ESC. 1:100

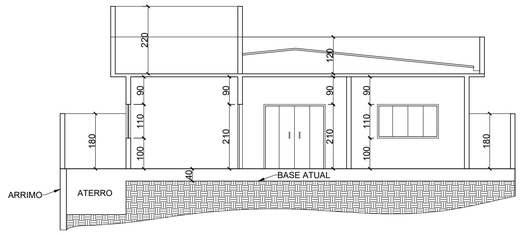


CORTE B-B
ESC. 1:100

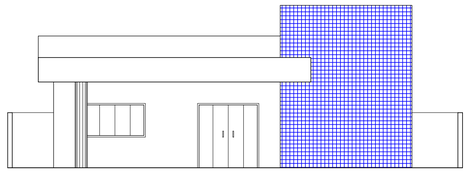


FACHADA
S/ ESC.

NOTA
-Adotar duas vigas baldrame conforme detalhamento, uma no topo e uma na base do muro de arrimo.

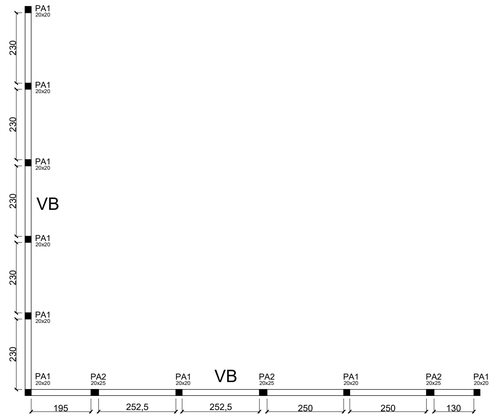


FÔRMAS - CONTENÇÃO
ESC. 1:100

NOTA
-As vigas baldrames locadas serão executadas com canaletas armadas com 2 Ø 10mm preenchidas de concreto.

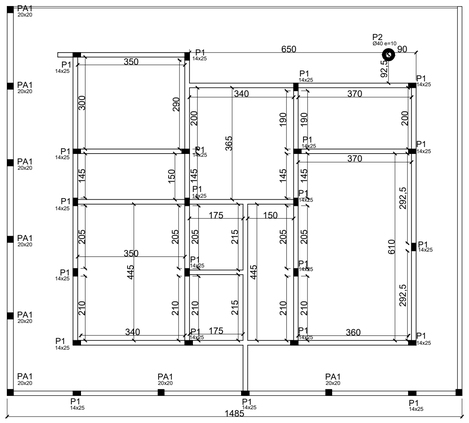

FÔRMAS - BALDRAME
ESC. 1:100


NOTA
-Adotar tela soldada Q196 Ø5mm 10x10 sobre todas as lajes
-As vigas de travamento no topo dos pilares serão executadas canaletas armadas com 2 Ø 10mm preenchidas de concreto.

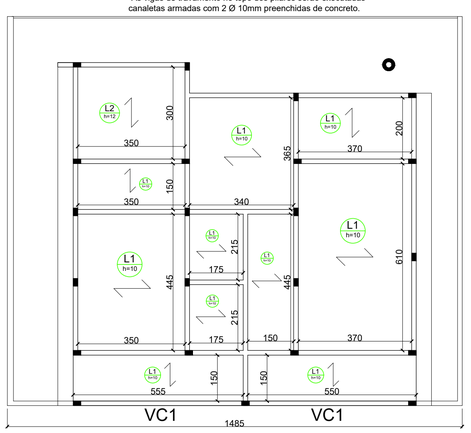

FÔRMAS - COBERTURA
ESC. 1:100

NOTA
-Concreto fck mínimo de 25 MPa aos 28 dias.

ARMADURA DOS PILARES/SAPATAS

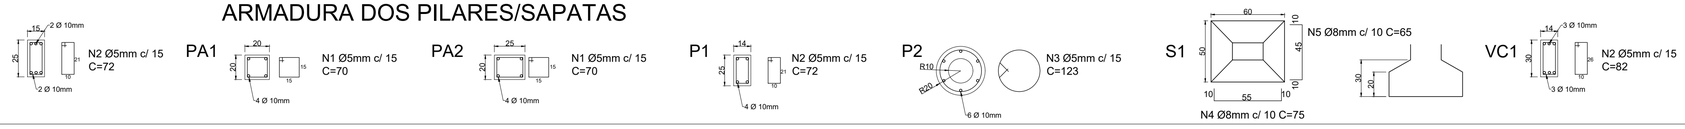

PREFEITURA MUNICIPAL DE SERRANIA
CNPJ: 18.243.261/0001-06

Rua Farmacêutico João de Paula Rodrigues, 210 - Centro - CEP 37143-00

PROJETOS ARQUITETÔNICO e ESTRUTURAL

OBJETO:
PLANTA BAIXA, PLANTA DE SITUAÇÃO, CORTES, COBERTURA, FÔRMAS

FOLHA:
ÚNICA


OBRA:
CONSTRUÇÃO DA NOVA SEDE DA VIGILIÂNCIA EPIDEMIOLÓGICA

DATA:
18/11/2021

ENDEREÇO:
LOCAL: RUA FELIPE MIGUEL, 366
CIDADE: SERRANIA/MG

PROPRIETÁRIO:
PREFEITURA MUNICIPAL DE SERRANIA

SITUAÇÃO S/ ESCALA:
21°32'47.8"S
46°02'27.3"W

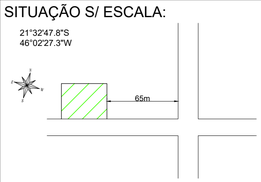

ÁREAS:
DE CONSTRUÇÃO 130,39 m²

PREFEITURA MUNICIPAL DE SERRANIA
LUIZ GONZAGA RIBEIRO NETO
PREFEITO

RESPONSÁVEL TÉCNICO
EDUARDO COSTA GRANATO
ENG. CIVIL CREA-MG 211.706/D

A1