

COORDENADAS GEOGRÁFICAS: -21.548203
-46.041068

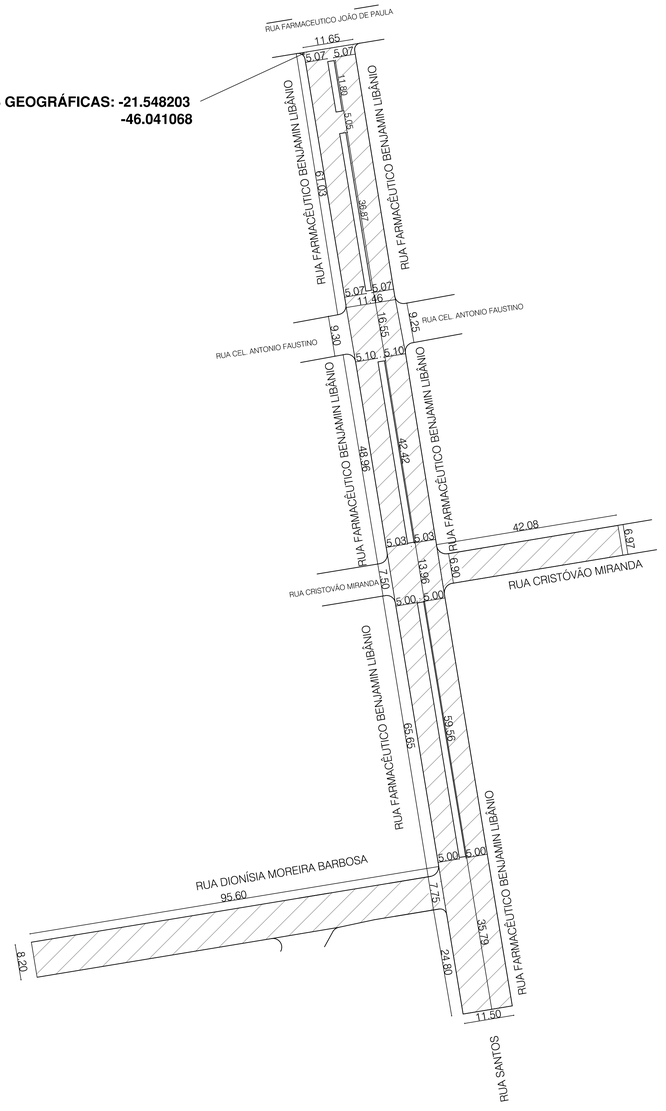

PLANTA - RECAPEAMENTO ASFÁLTICO SOBRE CBUQ
ESCALA 1:1000

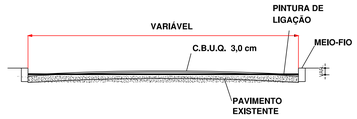

RECAPEAMENTO SOBRE PAVIMENTO EXISTENTE
DETALHE TRANSVERSAL

NOTA: LARGURA EM PLANTA SÃO ENTRE MEIOS-FIOS

LEGENDA:

ÁREA A SER RECAPEADA

NM

PROJETO EXECUTIVO

RECAPEAMENTO ASFÁLTICO

PROPRIETÁRIO:
PREFEITURA MUNICIPAL DE SERRANIA
CNPJ:18.243.261/0001-06

END. DA OBRA:
Rua Farmacêutico Benjamin Libânio
Rua Cristóvão Miranda
Rua Dionísia Moreira Barbosa

R.T.:
Eng. Civil Samir Abdala Neder Ferreira
CPF: 093.268.746-64
CREA: 240413/D-MG

ÁREAS :
-Rua Farmacêutico Benjamin Libânio: 2.377,00m2
-Rua Dionísia Moreira Barbosa:775,51m2
-Rua Cristóvão Miranda: 294,54 m2

TOTAL: 3.447,05m2

CREA:

PREFEITURA:

CONTEÚDO:
-ÁREA DAS RUAS -COTAS -CORTE TRANSVERSAL

PRANCHA: 1/3

DATA:	ESCALAS:	OBSERV.:	MUNICÍPIO:
03/2022	1/1000	Cotas em metro	Serrania-MG