

LEGENDA:


SÍMBOLO	DESCRIÇÃO	QUANTIDADE	UNIDADE
	PLACA DE IDENTIFICAÇÃO DE RUA	06	unid.
	SINALIZAÇÃO VERTICAL - PLACA "PARE"	05	unid.
	SINALIZAÇÃO HORIZONTAL - PINTURA "PARE"	05	unid.
	FAIXA DE PEDESTRE	10	unid.
	LINHA ÚNICA SECCIONADA CONTÍNUA (LFO-3)	87,51	metros
	RAMPA DE ACESSIBILIDADE 01	08	unid.
	RAMPA DE ACESSIBILIDADE 02	06	unid.

NM

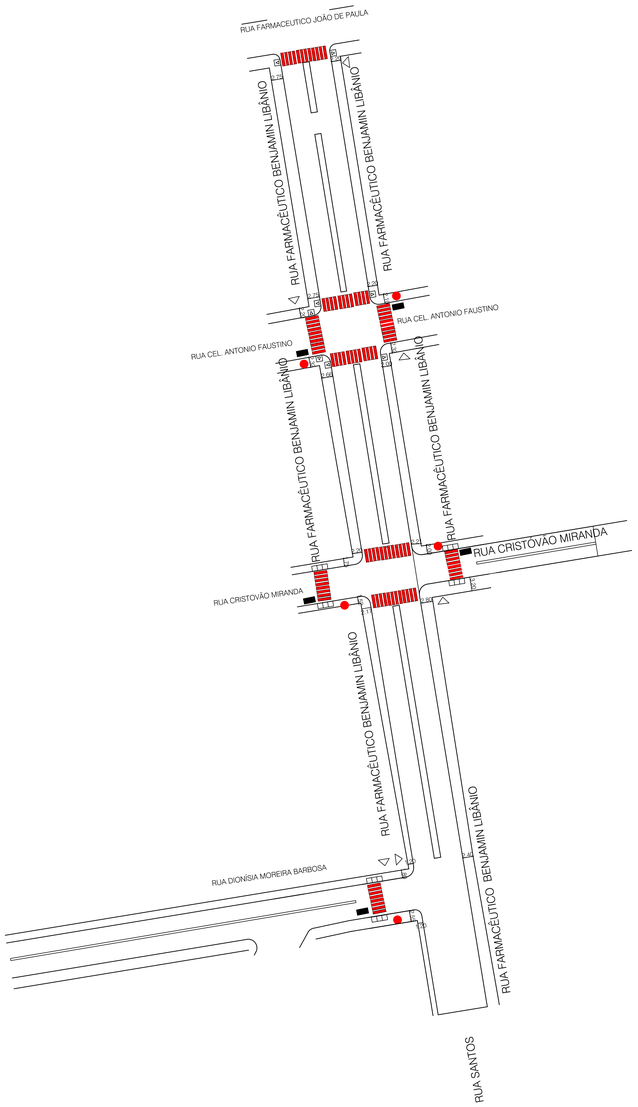

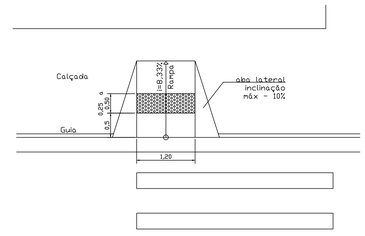

RAMPA DE ACESSIBILIDADE 01
SEM ESCALA

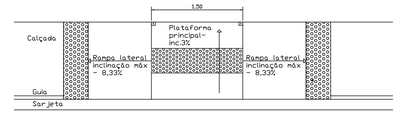


RAMPA DE ACESSIBILIDADE 02
SEM ESCALA


Parada Obrigatória

Sinal				
Forma	Código	Cor		
	R-1	Fundo	Vermelha	PARE
		Orla externa	Branca	
		Orla interna	Vermelha	
		Letra	Branca	


Via	Diagonal (m)	Orla interna (m)	Orla externa (m)	Área (m²)
Urbana	0,35	0,028	0,050	0,10

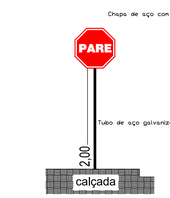


DETALHE SINALIZAÇÃO VERTICAL
SEM ESCALA

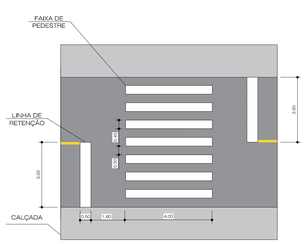

FAIXA DE PEDESTRE
ESCALA 1:100

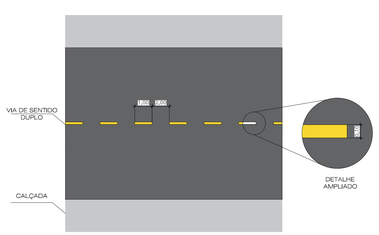

DETALHE LINHA ÚNICA SECCIONADA
ESCALA 1:100

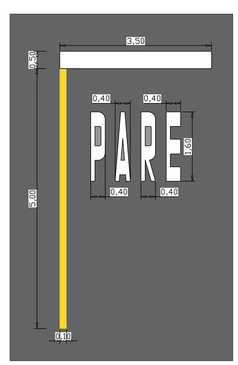

DETALHE SINALIZAÇÃO HORIZONTAL (LRE)
SEM ESCALA

PROJETO EXECUTIVO

SINALIZAÇÃO E ACESSIBILIDADE

PROPRIETÁRIO:

PREFEITURA MUNICIPAL DE SERRANIA
CNPJ:18.243.261/0001-06

END. DA OBRA:

Rua Farmacêutico Benjamin Libânio
Rua Cristóvão Miranda
Rua Dionísia Moreira Barbosa

R.T.:

Eng. Civil Samir Abdala Neder Ferreira
CPF: 093.268.746-64
CREA: 240413/D-MG

ÁREAS :

-Rua Farmacêutico Benjamin Libânio: 2.377,00m2
-Rua Dionísia Moreira Barbosa:775,51m2
-Rua Cristóvão Miranda: 294,54 m2

TOTAL: 3.447,05m2

CREA:

PREFEITURA:

CONTEÚDO:

-Rampas de acessibilidade
-Placa de identificação
-Sinalização vertical
-Sinalização horizontal
-Faixas de pedestre

PRANCHA: 2/3

DATA: 03/2022

ESCALAS: 1/1000

OBSERV.: Cotas em metro

MUNICIPIO: Serrania-MG