

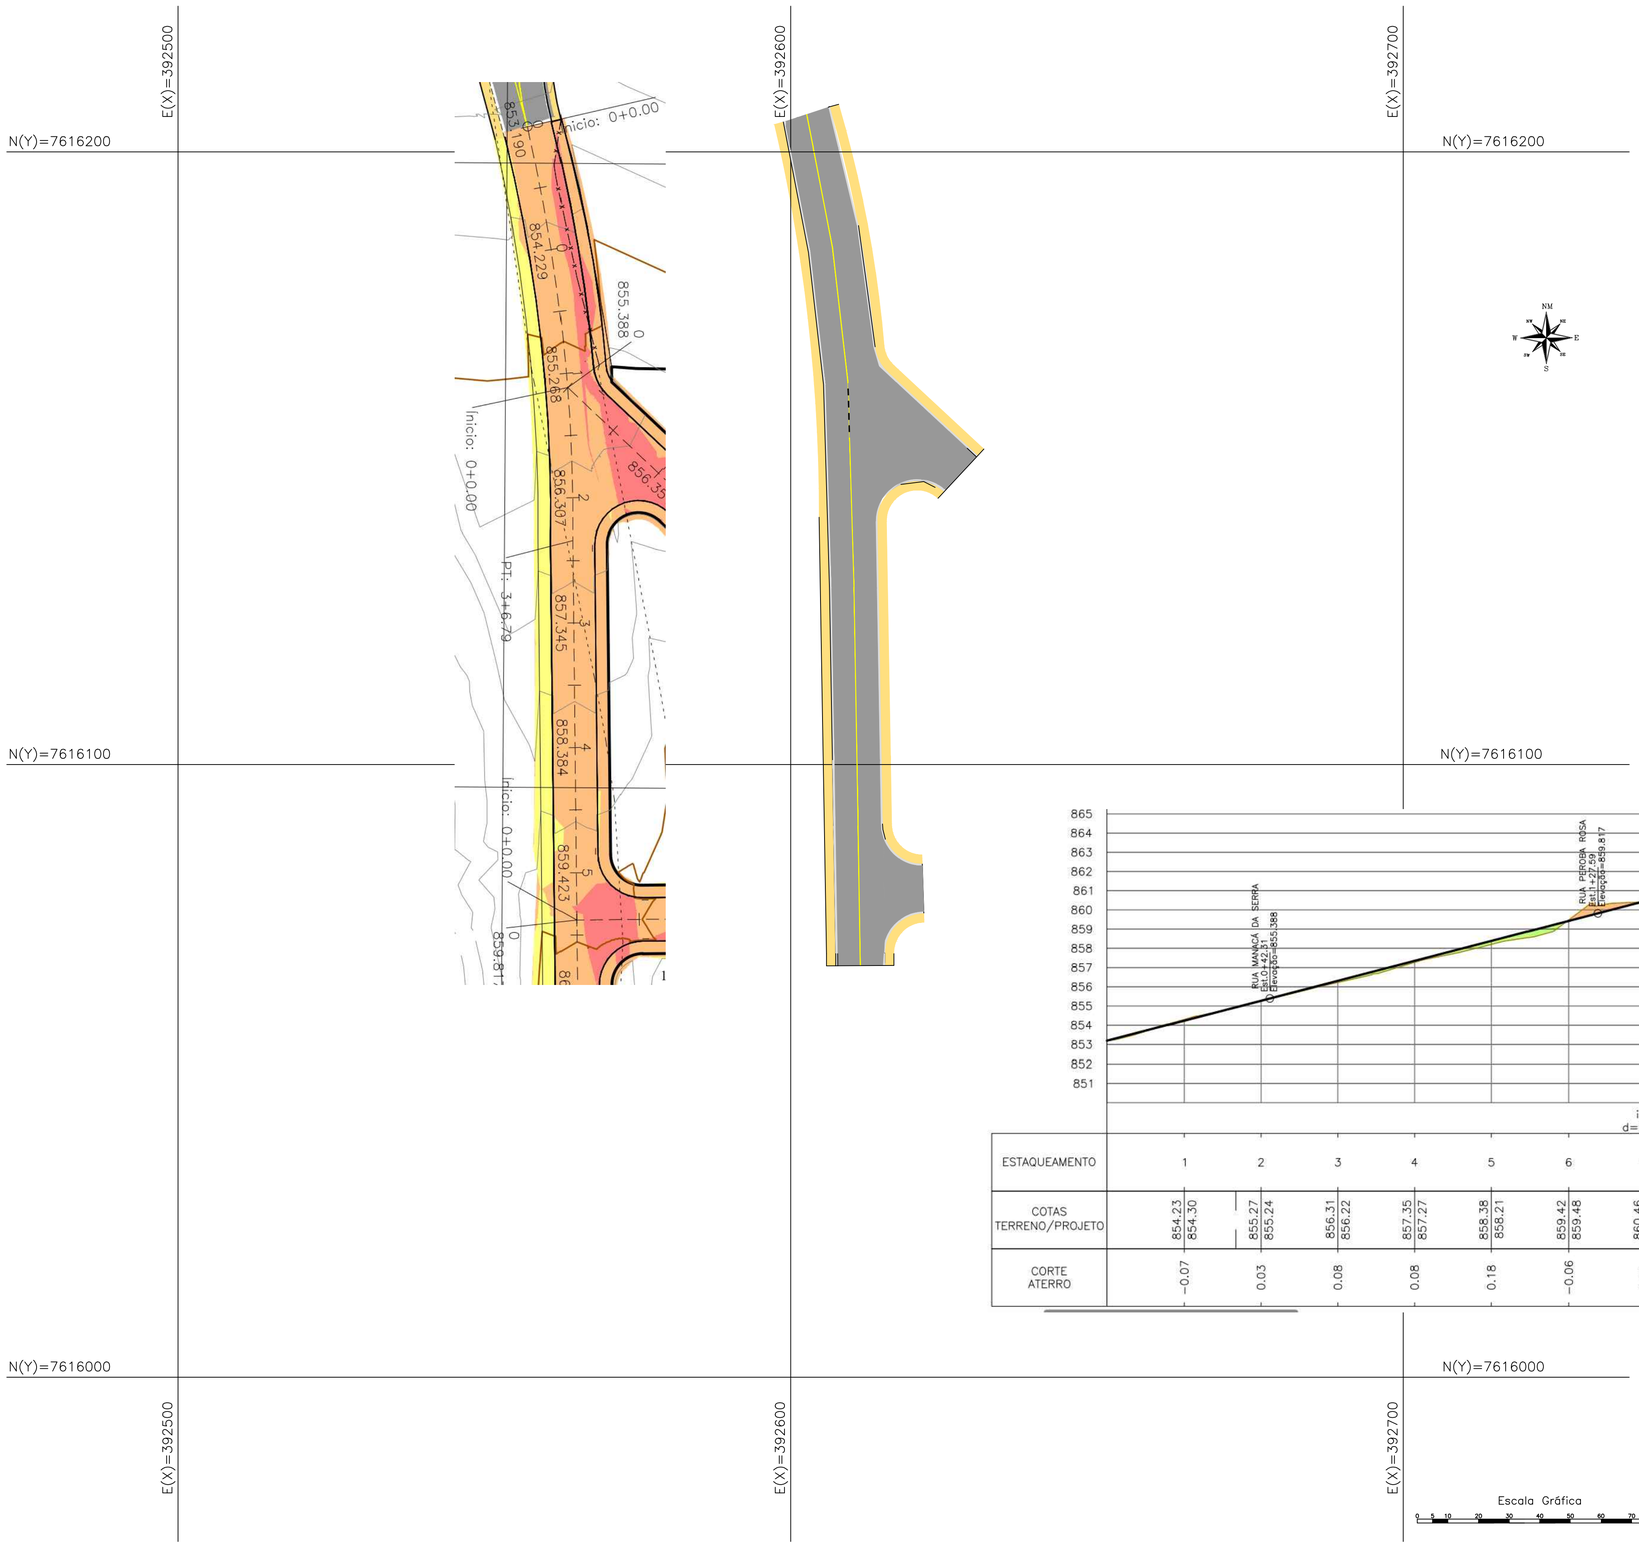


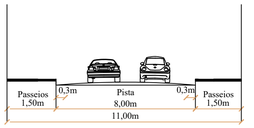

Perfil

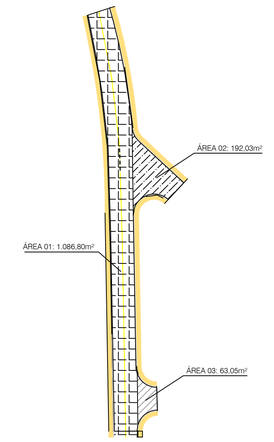

ENDERECO DA OBRA:
RUA ÓLEOS DA BOA VISTA-BAIRRO SERRA DOS IPÊS SERRANIA - MG

PROJETO
RECAPEAMENTO

PROPRIETARIO:
PREFEITURA MUNICIPAL DE SERRANIA

CNPJ
18.243.261/0001-06

FINALIDADE:
-

ZONA
URBANA

CATEGORIA DE USO:
INSTITUCIONAL

ESCALAS:
S/E

LOCALIZACAO

LUIZ GONZAGA RIBEIRO NETO:88925420600
Assinado de forma digital por LUIZ GONZAGA RIBEIRO NETO:88925420600
Dados: 2023.10.27 17:05:50 -03'00'

PROPRIETÁRIO: PREF. MUNICIPAL DE SERRANIA

Documento assinado digitalmente
gov.br
SAMIR ABDALA NEDER FERREIRA
Data: 26/10/2023 09:38:00-0300
Verifique em https://validar.iti.gov.br

AUTOR PROJETO - SAMIR ABDALA NEDER FERREIRA
CREA 240.413/D-MG

ÁREA EM M²:

PAVIMENTAÇÃO: _____ 1.341,88 M²

RT: -
CREA-MG

ART: MG20232445661

DATA: 10/2023

PREFEITURA MUNICIPAL DE SERRANIA - MG

PRANCHA 1/3

CONTEUDO:
GEOMÉTRICO