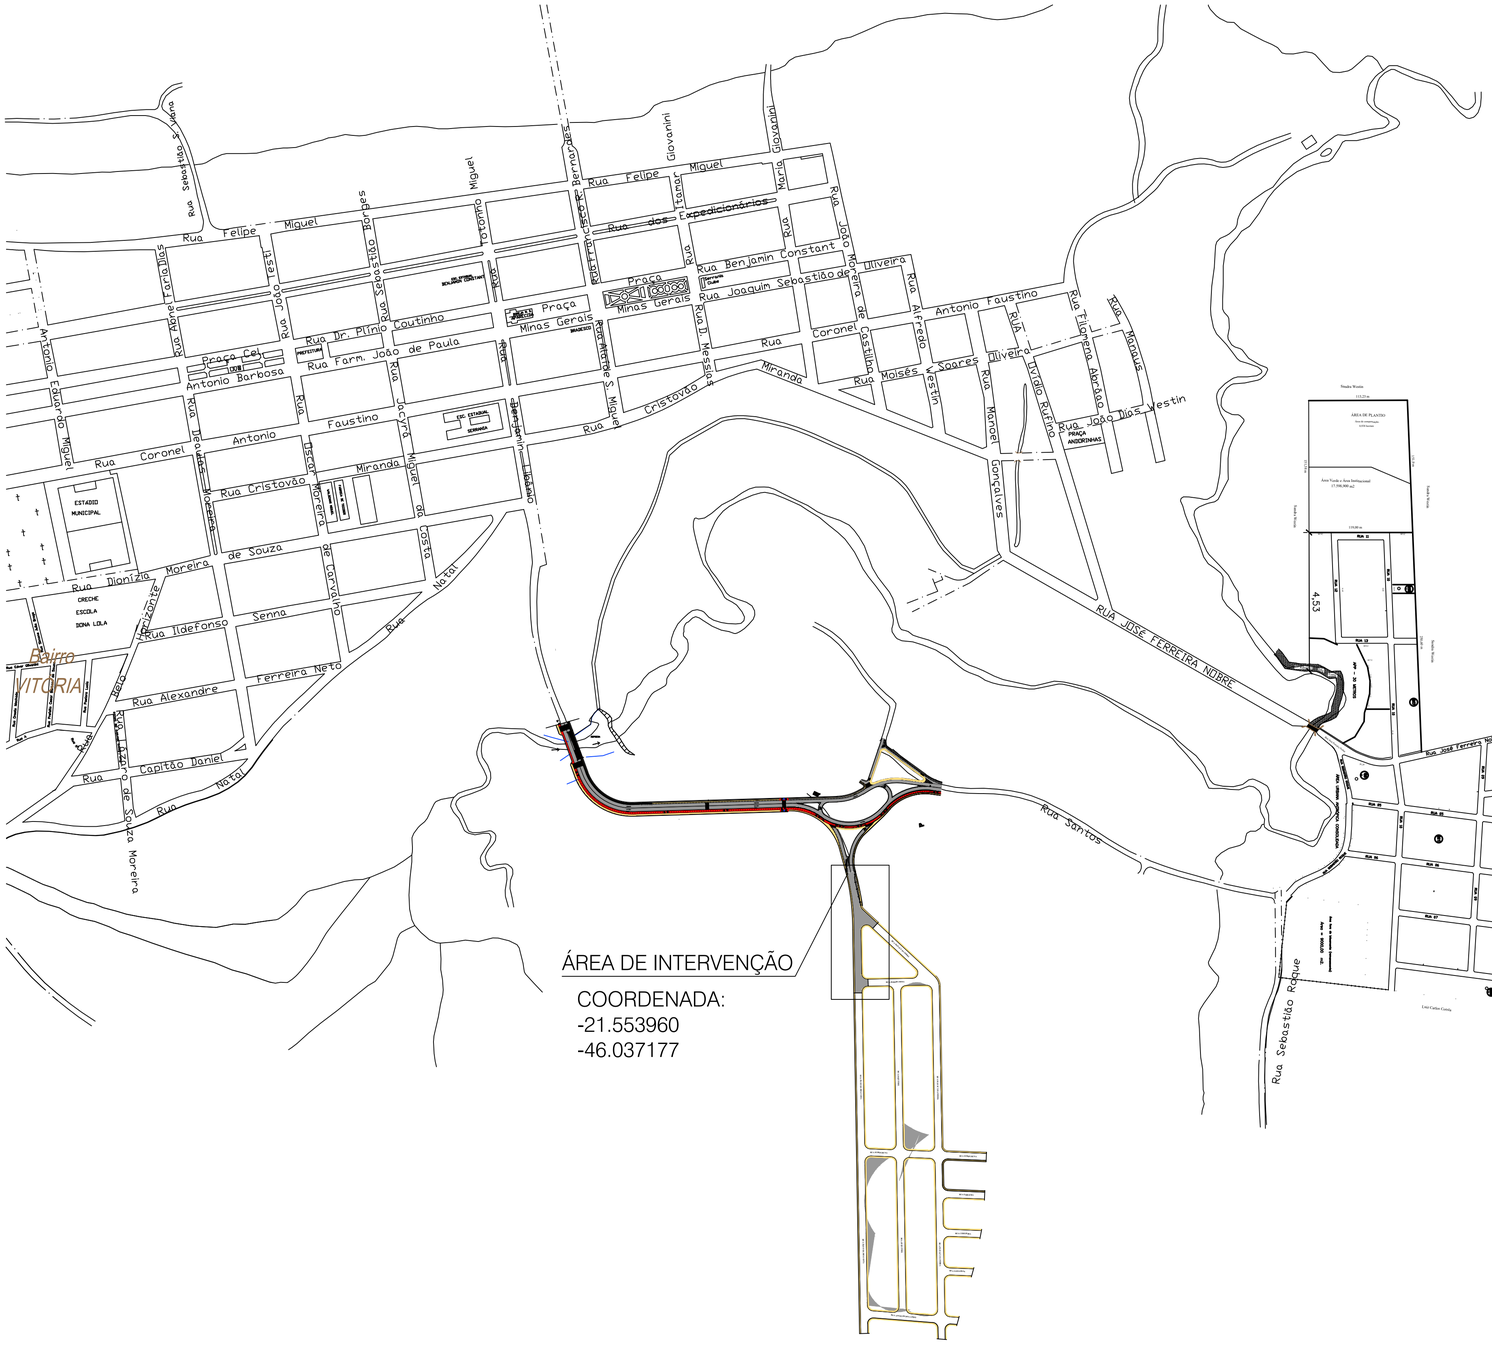


Bairro Água Limpa

ENDERECO DA OBRA: RUA ÓLEOS DA BOA VISTA-BAIRRO SERRA DOS IPÊS SERRANIA - MG	PROJETO RECAPEAMENTO
PROPRIETARIO: PREFEITURA MUNICIPAL DE SERRANIA	CNPJ 18.243.261/0001-06
FINALIDADE: -	ZONA URBANA
CATEGORIA DE USO: INSTITUCIONAL	ESCALAS: S/E
LOCALIZACAO	LUIZ GONZAGA RIBEIRO NETO:88925420600 Assinado de forma digital por LUIZ GONZAGA RIBEIRO NETO:88925420600 Dados: 2023.10.27 17:07:25 -03'00'
	PROPRIETARIO: PREF. MUNICIPAL DE SERRANIA
	Documento assinado digitalmente gov.br SAMIR ABDALA NEDER FERREIRA Data: 26/10/2023 09:38:00 -0300 Verifique em https://validar.iti.gov.br
	AUTOR PROJETO : SAMIR ABDALA NEDER FERREIRA CREA-240.415/D-MG
ÁREA EM Mº: PAVIMENTAÇÃO: _____ 1.341,88 M²	RT: CREA-MG
	ART: MG20232445661
	DATA: 10/2023
PREFEITURA MUNICIPAL DE SERRANIA - MG	PRANCHA 3/3
	CONTEUDO: LOCALIZAÇÃO