
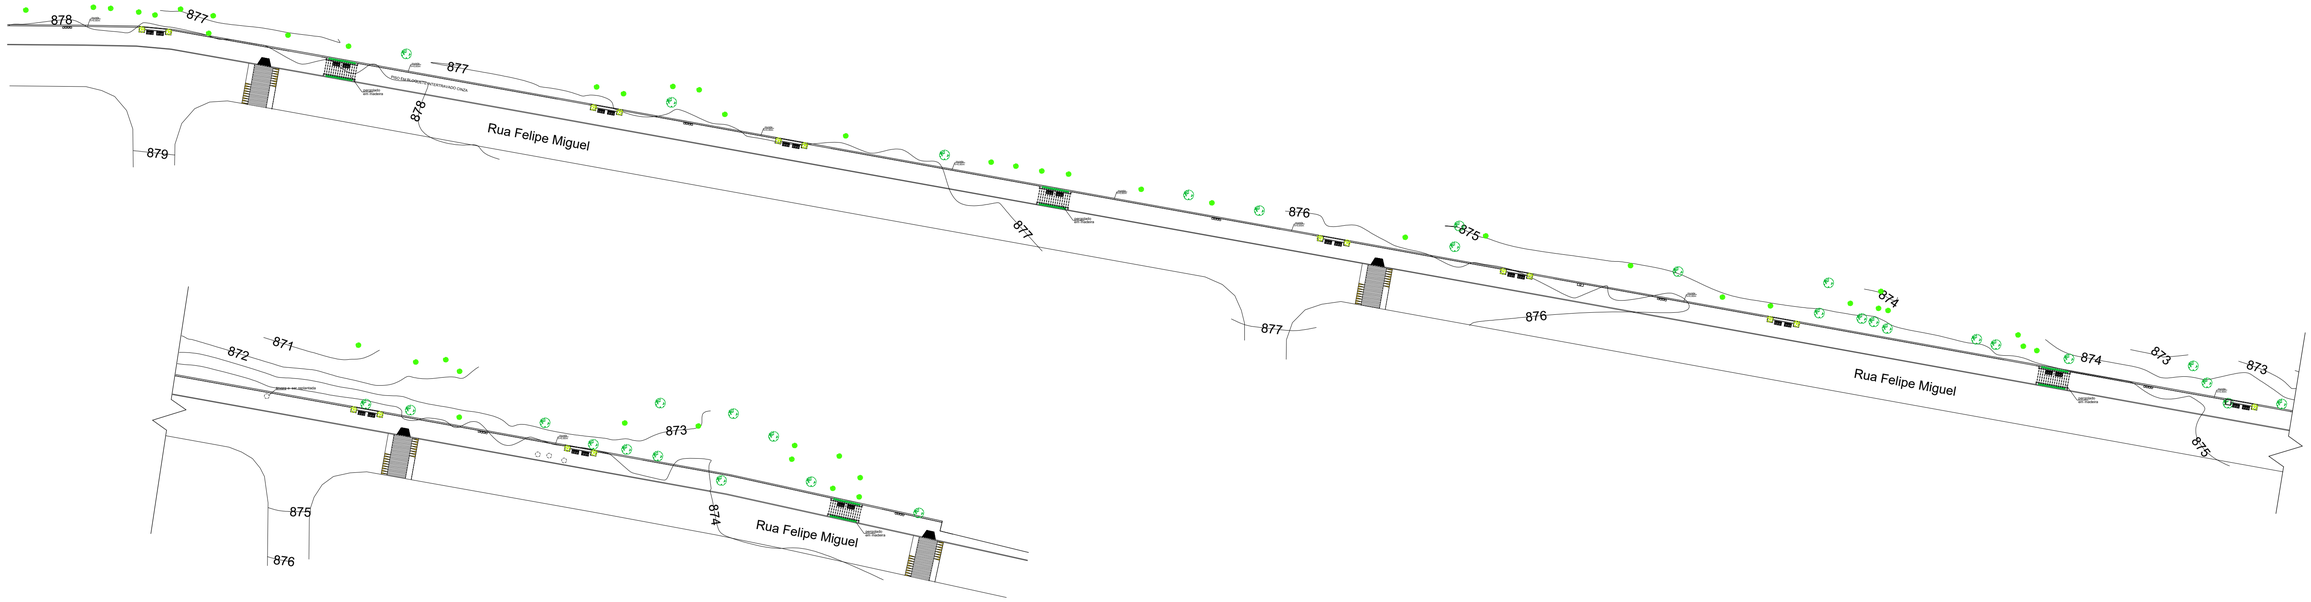





PLANTA BAIXA

ESCALA.....1/1000


RAMPA DE ACESSIBILIDADE
Rua Felipe Miguel = 4 UNIDADES

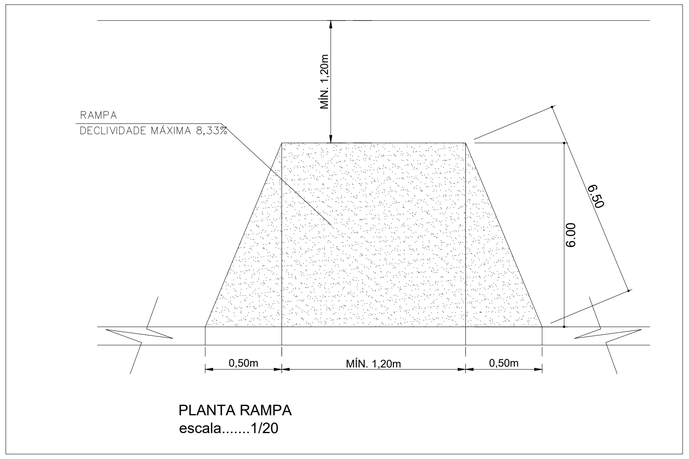


PLANTA RAMPA
escala.....1/20

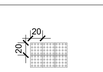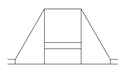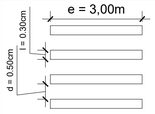
LEGENDA - ACESSIBILIDADE	
DESENHOS	DESCRIÇÃO
	Piso podotátil de alerta, produzido em padrão convencionado para formar a sinalização tátil de alerta no piso. De acordo com a ABNT NBR 16537 - Acessibilidade - Sinalização tátil no piso. Formado por peças de 20cm x 20cm x 6cm, na cor marrom café. As dimensões da estrutura do piso como um todo estão demonstradas no projeto.
	Rebaixamento de calçada para travessia de pedestre. De acordo com a ABNT NBR 9050 - Acessibilidade a edificações mobiliário, espaços e equipamentos urbanos. Conforme rebaixamento tipo A, da figura 100 da Norma em questão. O rebaixamento se encontra no meio da quadra, de acordo com o exemplo, na figura 104. As dimensões e inclinação da rampa estão demonstrados no projeto. Piso cimentado com pintura acrílica na cor cinza.
	Faixa de travessia de pedestre do tipo zebrada (FTP-2), de acordo com o Manual Brasileiro de Sinalização de Trânsito, Sinalização Horizontal, do Contran. Cor da faixa é branca. A largura (l) das linhas é de 30 cm. A distância (d) entre as linhas é de 50 cm. A extensão (e) das linhas é de 3,00 m.

DETALHE 01

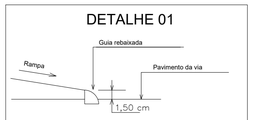


DIMENSÕES DE RAMPA DE CALÇADA
ESCALA.....1/5

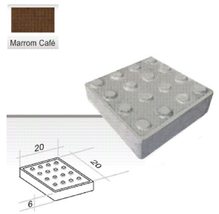

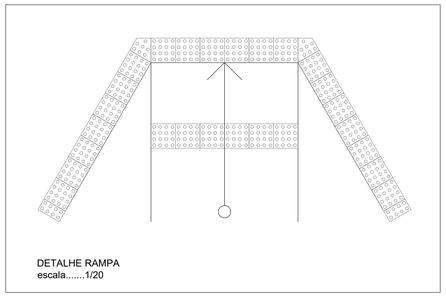

DETALHE RAMPA
escala.....1/20

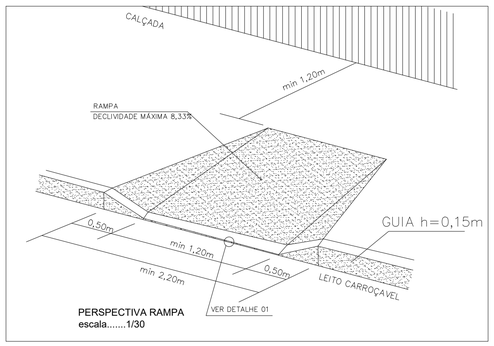

PERSPECTIVA RAMPA
escala.....1/30

PREFEITURA MUNICIPAL DE SERRANIA
CNPJ: 18.243.261/0001-06
Rua Farmacêutico Joao de Paula Rodrigues, 210-centro– CEP: 37143-000

DEPARTAMENTO MUNICIPAL DE OBRAS, VIAÇÃO E SERVIÇOS URBANOS

PROJETO ACESSIBILIDADE

FOLHA ÚNICA

ASSUNTO: CONSTRUÇÃO DE PRAÇA

ENDEREÇO DA OBRA:

PROPRIETARIO : PREFEITURA MUNICIPAL DE SERRANIA
LOCAL: PRAÇA DAS NAÇÕES
BAIRRO: PARQUE DAS NAÇÕES
CIDADE: SERRANIA - MG

DESCRIÇÃO DO PROJETO:

PLANTA BAIXA, DETALHES RAMPAS

ESCALA	DATA	COTAS	ART Nº
INDICADA	01/06/2022	INDICADA	

ÁREAS:

MURO	520,56 m
CALÇAMENTO	1.561,68 m²

LOCALIZAÇÃO :



ESC.: SEM ESCALA

PROPRIETÁRIO: PREFEITURA MUNICIPAL DE SERRANIA
LUIZ GONZAGA RIBEIRO NETO

ENGENHEIRA RESPONSÁVEL DO PROJETO
CIBELES A. DE FREITAS CARVALHO
CREA SP 5070445752/D MG

OBSERVAÇÃO:

ESTE PROJETO SOMENTE PODERÁ TER CARÁTER EXECUTIVO COM AS ASSINATURAS DOS RESPECTIVOS RESPONSÁVEIS TÉCNICOS E DO CONTRATANTE.

TODOS OS DIREITOS DE REPRODUÇÃO, DIVULGAÇÃO ESTÃO RESERVADOS A D.F.T. PROJETOS, SENDO QUE A CÓPIA NÃO AUTORIZADA ACARRETA COM A VIOLAÇÃO DOS DIREITOS AUTORAIS E DAS NORMAS BRASILEIRAS EM VIGOR.