




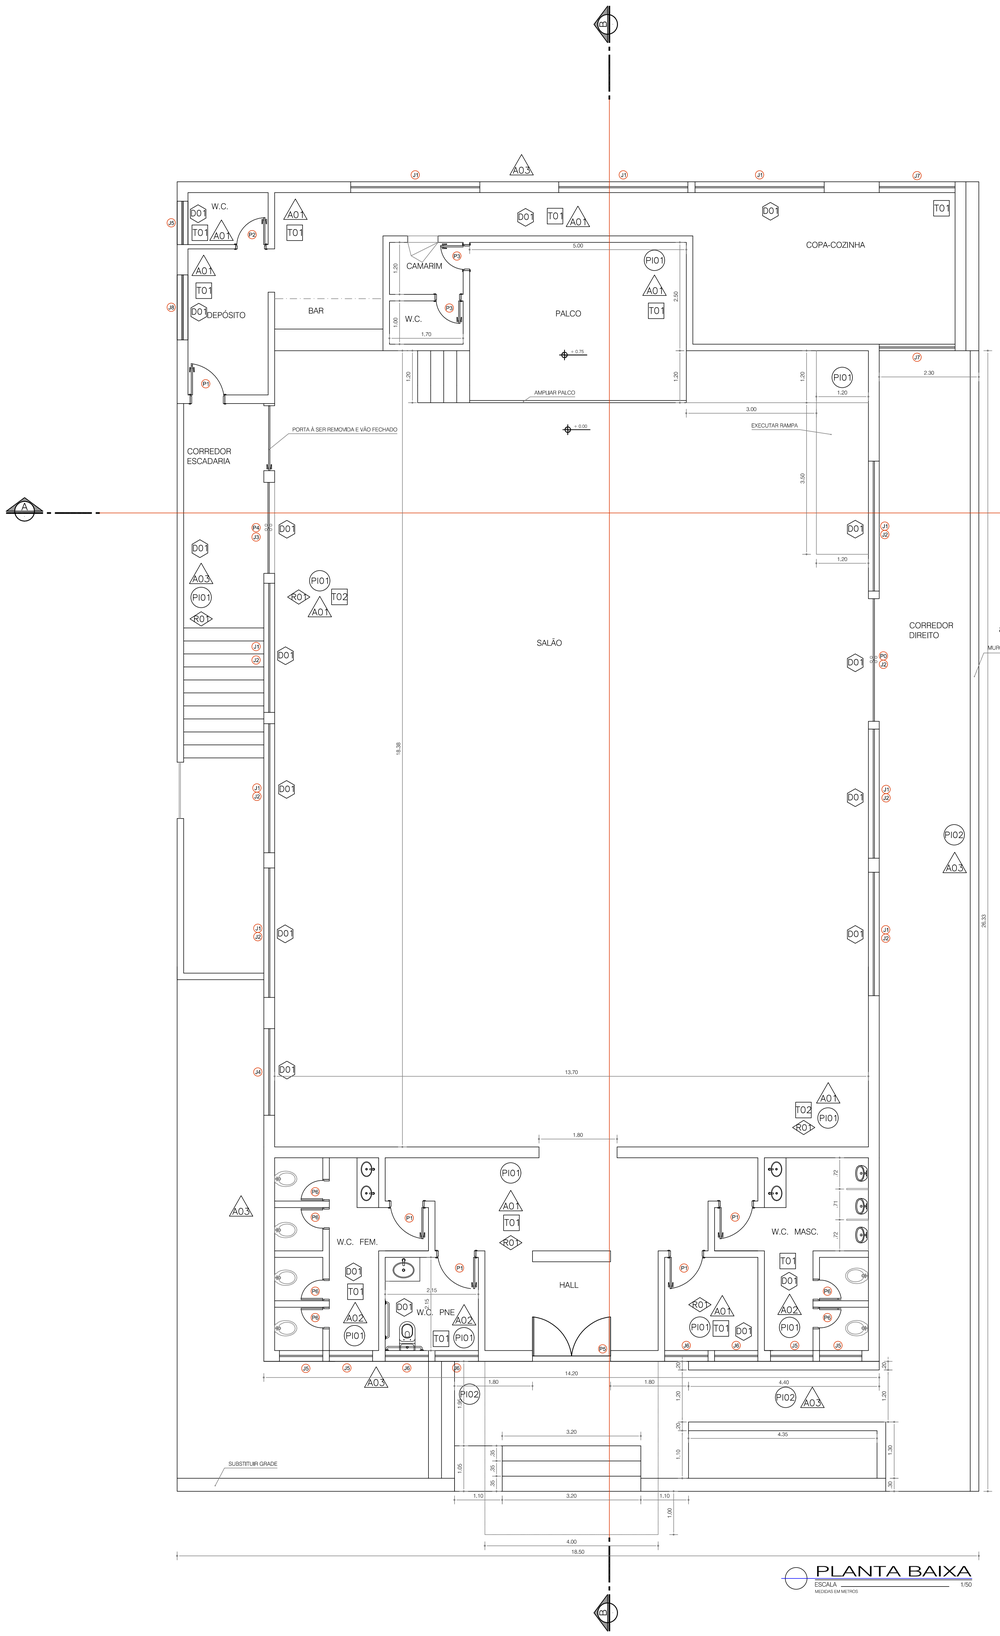

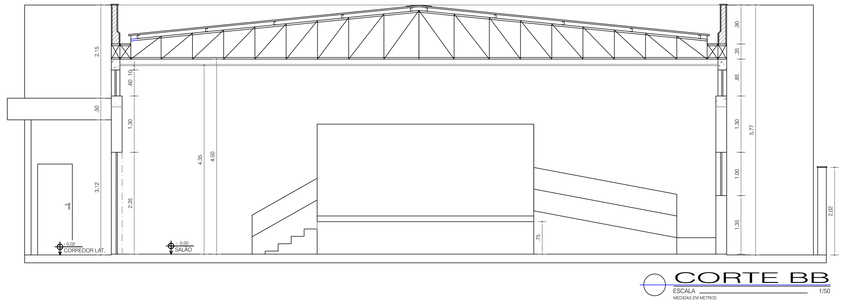

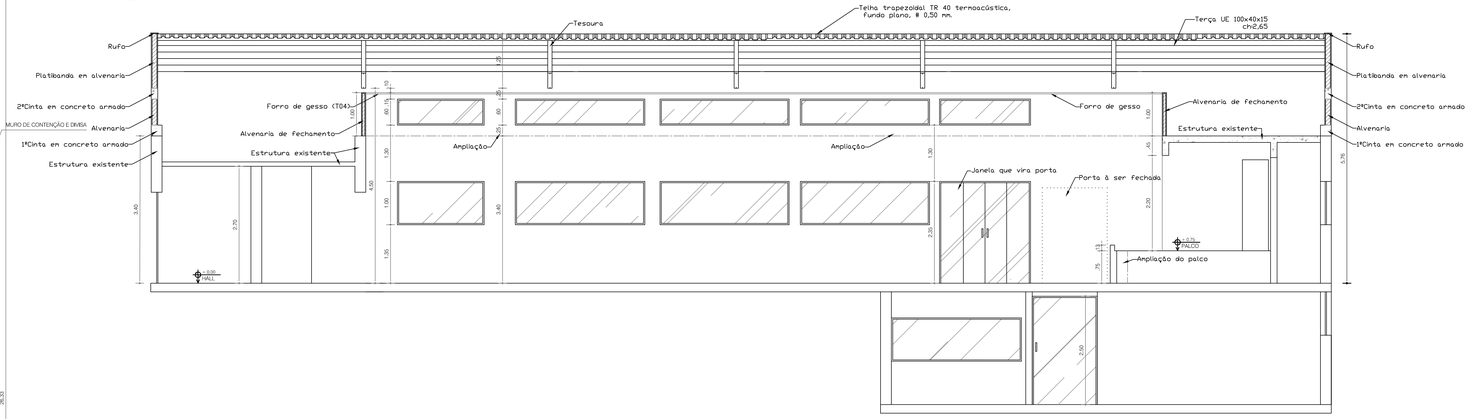





QUADRO DE ESQUADRIAS

CÓD.	L×H/Peitoril	Qtd.	DESCRIÇÃO
P0	280X235cm	1	PORTA PIVOTANTE EM VIDRO TEMPERADO 10mm, 2 FOLHAS
P1	80X210cm	5	PORTA DE ABRIR TIPO PRANCHETA 1 FOLHA
P2	70X210cm	1	PORTA DE ABRIR TIPO PRANCHETA 1 FOLHA
P3	60X210cm	2	PORTA DE ABRIR TIPO PRANCHETA 1 FOLHA
P4	210X235cm	1	PORTA PIVOTANTE EM VIDRO TEMPERADO 10mm, 2 FOLHA
P5	180x235cm	2	PORTA PIVOTANTE EM VIDRO TEMPERADO 10mm, 2 FOLHAS
P6	50x150cm	6	PORTA DE SANITÁRIO EM CHAPA GALVANIZADA N18
P7	210x210cm	1	PORTA DE CORRER EM VIDRO TEMPERADO 10mm, 4 FOLHAS: DUAS FOLHAS FIXAS DE 52,5cm E DUAS MÓVEIS DE 52,5cm;
J1	300x100/135cm	14	JANELA EM FAIXA EM VIDRO TEMPERADO 4 FOLHAS: DUAS FOLHAS FIXAS DE 75cm E DUAS MÓVEIS DE 75cm;
J2	300X60/365cm	7	JANELA EM FAIXA EM VIDRO TEMPERADO 1 FOLHA, TIPO MÁXIMO AR (CAIXA ALTA)
J3	210X60/365cm	1	JANELA EM FAIXA EM VIDRO TEMPERADO 1 FOLHA, TIPO MÁXIMO AR (CAIXA ALTA)
J4	200X60/365cm	1	JANELA EM FAIXA EM VIDRO TEMPERADO 1 FOLHA, TIPO MÁXIMO AR (CAIXA ALTA)
J5	100x60/175cm	4	JANELA EM FAIXA EM VIDRO TEMPERADO 1 FOLHA, TIPO MÁXIMO AR (CAIXA ALTA)
J6	100x100/135cm	6	JANELA EM FAIXA EM VIDRO TEMPERADO 1 FOLHA, TIPO MÁXIMO AR (CAIXA ALTA)
J7	175x100/135cm	3	JANELA EM FAIXA EM VIDRO TEMPERADO 2 FOLHA: DUAS FOLHAS FIXAS DE 43,75cm E DUAS MÓVEIS DE 43,75cm;
J8	150x100/135cm	2	JANELA EM FAIXA EM VIDRO TEMPERADO 2 FOLHA: DUAS FOLHAS FIXAS DE 37,5cm E DUAS MÓVEIS DE 37,5cm;

–POR SE TRATAR DE REFORMA TODAS AS MEDIDAS DEVEM SER CONFERIDAS ANTES DA FABRICAÇÃO/EXECUÇÃO DE CADA ELEMENTO

LEGENDA DE ESPECIFICAÇÕES DE ACABAMENTOS

PI00	PISOS/REVESTIMENTOS E SUPERFÍCIES HORIZONTAIS
PI01	PISO CERÂMICO PEI–5, REFERÊNCIA PORCELANATO ESMALTADO BORDA RETA 60x60cm VERNAZZA SABBIA 62315, ARTENS OU EQUIVALENTE ASSENTADA COM ARGAMASSA PRÉ–FABRICADA;
PI02	PISO GRANITO CINZA ESCURO LEVIGADO 40X40xm, e=15mm
A00	PAREDES/VEDAÇÕES/REVESTIMENTOS E SUPERFÍCIES VERTICAIS
A01	ALVENARIA DE TIJOLO CERÂMICO COM REBOCO PINTADO COM TINTA ACRÍLICA, SUVINIL OU EQUIVALENTE;
A02	PORCELANATO FORMA BRANCO ACETINADO 33x45cm, ELIANE OU EQUIVALENTE, ASSENTADO COM ARGAMASSA PRÉ–FABRICADA
A03	ALVENARIA DE TIJOLO CERÂMICO COM TEXTURA GRAFIATO APLICADA SOBRE O REBOCO E TINTA LATEX PVA PAREDES EXTERNAS, SUVINIL OU EQUIVALENTE;
T00	TETOS
T01	LAJE PINTADA COM TINTA LATEX PVA, SUVINIL OU EQUIVALENTE;
T02	FORRO DE GESSO PINTADO COM TINTA LATEX PVA NA COR BRANCO NEVE, SUVINIL OU EQUIVALENTE;
R00	RODAPÉS
R01	CERÂMICO PEI–5, REFERÊNCIA PORCELANATO ESMALTADO BORDA RETA 60x60cm VERNAZZA SABBIA 62315, ARTENS OU SIMILAR ASSENTADA COM ARGAMASSA PRÉ–FABRICADA;
D00	DIVERSOS
D01	PEITORIS EM GRANITO CINZA LEVIGADO, COM PINGADEIRA DE 3cm;

Todos os materiais a serem instalados na obra, em especial aqueles relativos ao acabamento, deverão ser objeto de aprovação prévio pela fiscalização. A aprovação se dará mediante apresentação em link da internet, em por amostra física, se o fiscal exigir.

PROJETO ARQUITETÔNICO

SETOR MUNICIPAL DE EDUCAÇÃO

PROPRIETÁRIO:
PREFEITURA MUNICIPAL DE SERRANIA
CNPJ:18.243.261/0001–06

END. DA OBRA: Rua Coronel Antonio Faustino
Numero: 799
Centro, Serrania – MG

R.T.:
Eng. Civil Samir Abdala Neder Ferreira
CPF: 093.268.746–64
CREA: 240413/D–MG

ÁREAS :

Coordenadas:
-21.549113
-46.042241

CREA:

PREFEITURA:

CONTEÚDO:
–PLANTA BAIXA –DET. TELHADO
–CORTES –DET. AMPLIAÇÃO

PRANCHA: 1/1

DATA: JUNHO/2021

ESCALAS: IND.

OBSERV.: Cotas em metro

MUNICÍPIO: Serrania–MG