
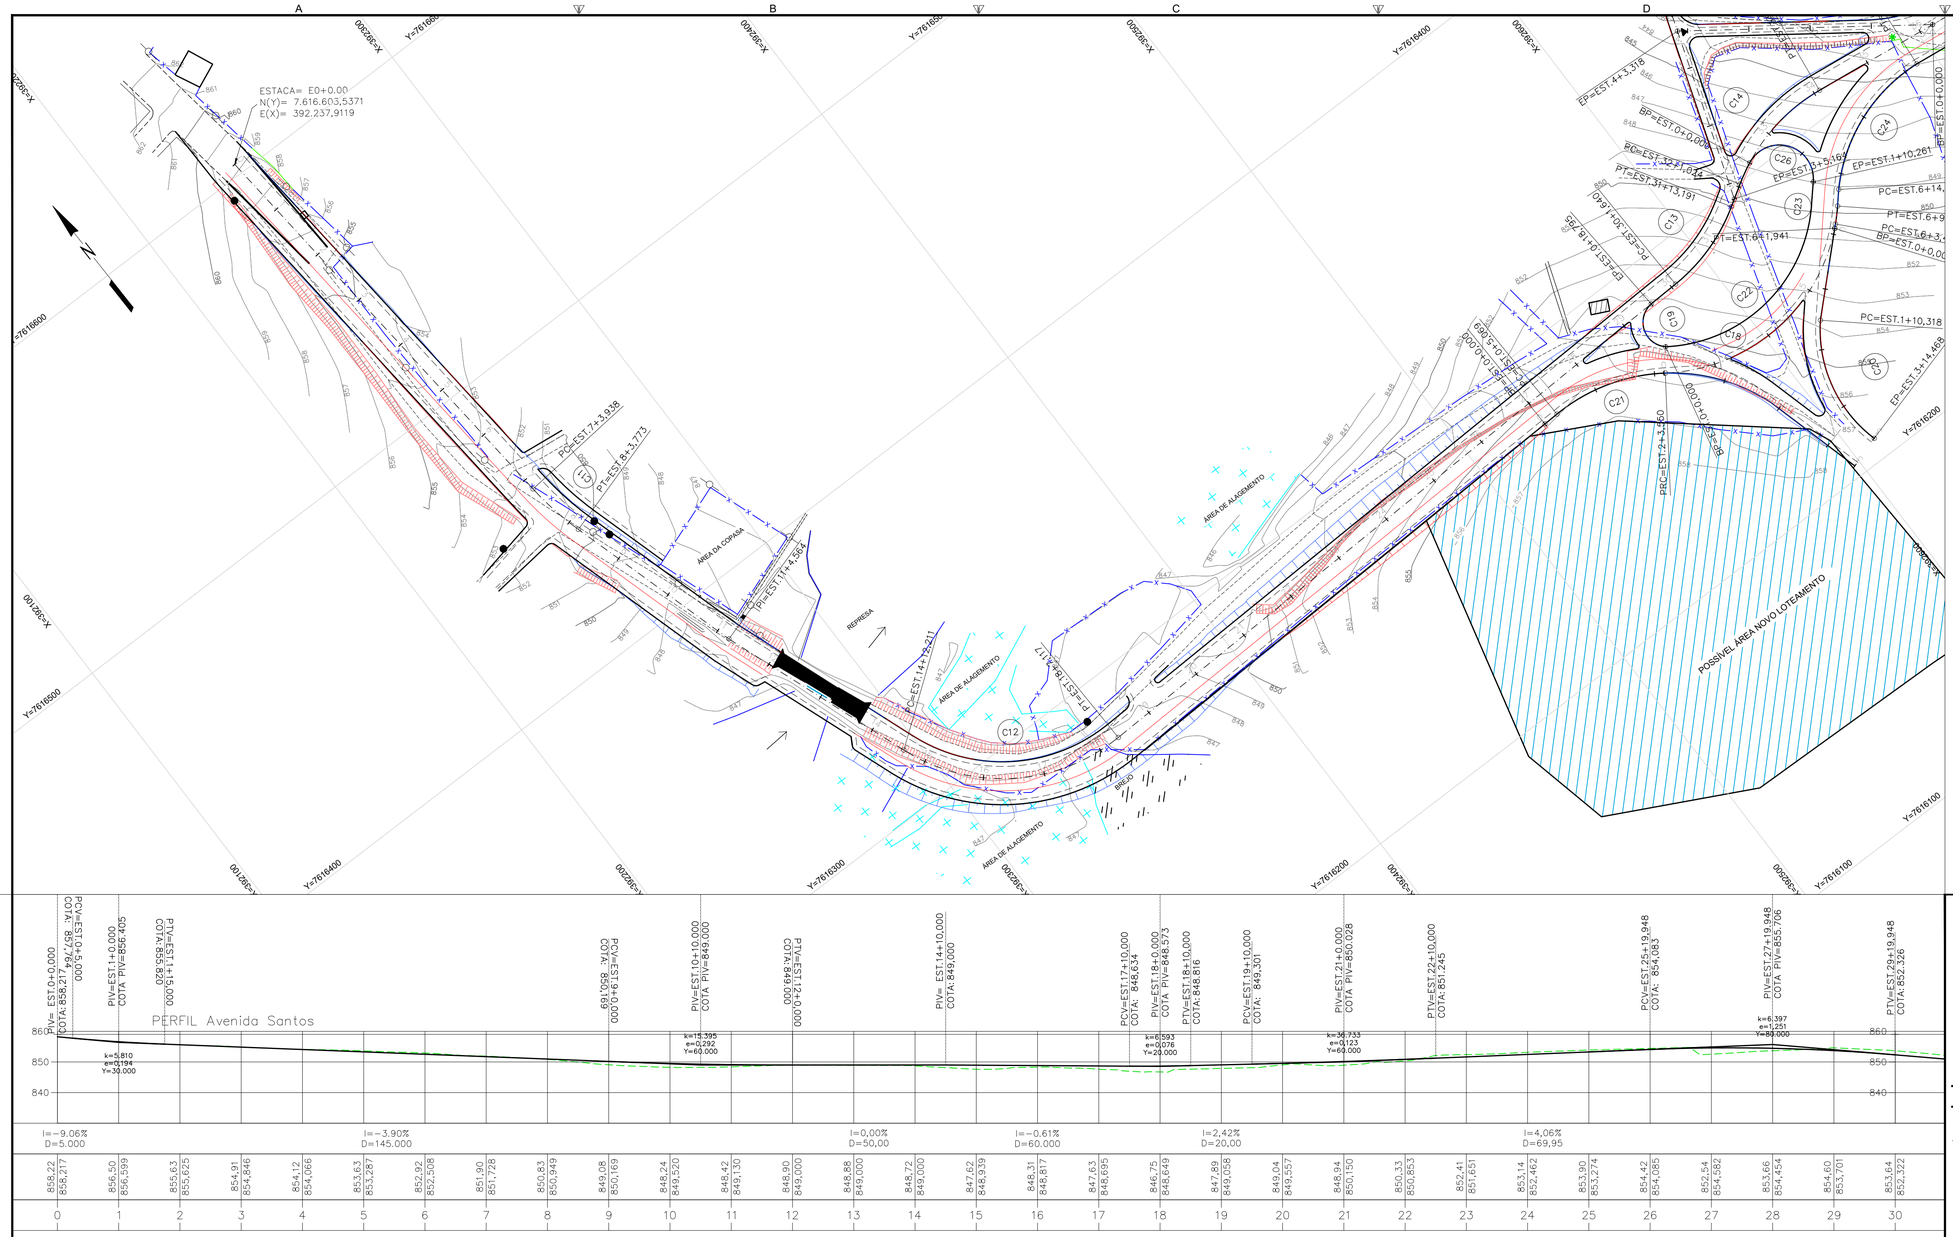


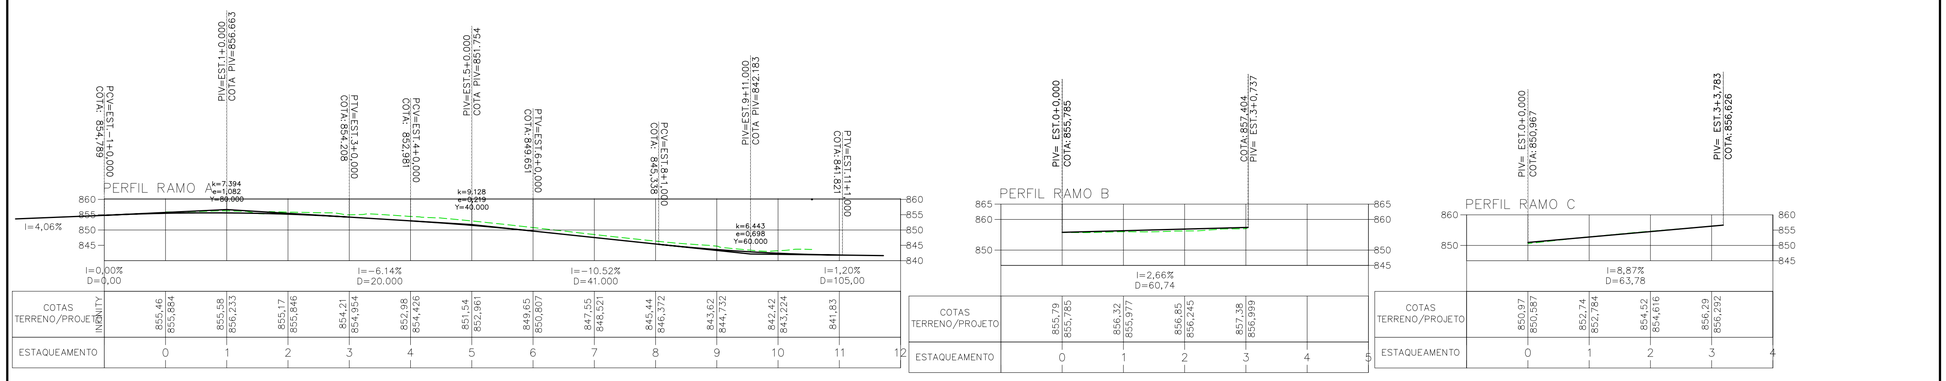

QUADRO DE CURVAS
Avenida Santos

Nº	AC	R (m)	T (m)	D (m)	PC	PT	PONTO	PC	PI	PT
C11	11°21'52"	100,00	9,95	19,83	7+3,94	8+3,77	N E	7616460,1769 392250,8002	7616450,2669 392251,6911	7616440,7268 392254,5173
C12	71°31'48"	60,00	43,22	74,91	14+12,21	18+7,12	N E	7616318,9284 392295,0756	7616278,3531 392309,9555	7616279,6121 392353,1549
C13	30°07'44"	60,00	16,15	31,55	30+1,64	31+13,19	N E	7616286,4440 392587,5780	7616286,9144 392603,7205	7616295,4240 392617,4460
C14	39°04'22"	60,00	21,29	40,92	32+1,02	34+1,94	N E	7616299,5514 392624,1033	7616310,7698 392642,1978	7616308,0739 392663,3165
C15	20°34'40"	100,00	18,15	35,91	40+11,36	42+7,27	N E	7616291,6866 392791,6832	7616289,3880 392809,7000	7616280,9071 392825,7500
C16	14°06'16"	200,00	24,74	49,23	48+4,85	50+14,09	N E	7616225,9755 392929,7075	7616214,4162 392951,5834	7616208,5363 392975,6167
C17	6°24'39"	300,00	16,80	33,57	54+2,80	55+16,37	N E	7616192,2057 393042,3664	7616188,2130 393058,6860	7616186,0675 393075,3494

QUADRO DE CURVAS
ALÇA A

Nº	AC	R (m)	T (m)	D (m)	PC	PT	PONTO	PC	PI	PT
C19	134°36'29"	8,00	19,13	18,79	0+0,00	0+18,79	N E	7616272,1802 392572,5654	7616284,8777 392558,2593	7616286,1457 392577,3454

QUADRO DE CURVAS
RAMO A

Nº	AC	R (m)	T (m)	D (m)	PC	PT	PONTO	PC	PI	PT
C21	36°44'47"	60,00	19,93	38,48	0+5,07	2+3,55	N E	7616276,2924 392531,0312	7616276,8729 392550,9509	7616265,4206 392567,2597
C22	76°24'00"	58,79	46,26	78,39	2+3,55	6+1,94	N E	7616265,4206 392567,2597	7616238,7747 392605,0779	7616269,2669 392639,8694
C23	5°46'47"	58,50	2,95	5,90	6+3,41	6+9,31	N E	7616270,2797 392640,9286	7616272,2868 392643,0947	7616274,5018 392645,0477
C24	51°35'08"	55,45	26,80	49,92	6+14,76	9+4,68	N E	7616278,5878 392648,6504	7616298,0104 392667,1114	7616295,6137 392693,8004

QUADRO DE CURVAS
RAMO B

Nº	AC	R (m)	T (m)	D (m)	PC	PT	PONTO	PC	PI	PT
C18	36°13'55"	59,04	19,32	37,34	0+0,00	1+17,34	N E	7616265,6406 392566,9239	7616254,5572 392582,7443	7616236,2662 392588,9547

QUADRO DE CURVAS
RAMO C

Nº	AC	R (m)	T (m)	D (m)	PC	PT	PONTO	PC	PI	PT
C20	56°51'54"	44,48	24,09	44,15	1+10,32	3+14,47	N E	7616248,3134 392617,9575	7616230,2508 392602,0251	7616207,0360 392608,4415

QUADRO DE CURVAS
ALÇA B

Nº	AC	R (m)	T (m)	D (m)	PC	PT	PONTO	PC	PI	PT
C26	156°44'55"	11,06	53,76	30,26	0+0,00	1+10,26	N E	7616303,1528 392630,8336	7616325,2647 392679,8397	7616285,6027 392643,5428

OBSERVAÇÕES

OBSERVAÇÕES GERAIS:

1 – MEDIDAS, COORDENADAS E ELEVAÇÕES EM METRO, EXCETO ONDE INDICADO

2 – PODERÃO OCORRER AJUSTES EM CAMPO QUANDO A EXECUÇÃO DA OBRA POR DETERMINAÇÃO DA PREFEITURA.

LEGENDA

CURVAS DE NÍVEL
BORDO TOTAL
BORDO EXISTENTE
POSTE EM CONCRETO
EIXO PROJETADO
DRENAGEM
CICLOFAIXA
CERCA DIVISA
SAÍDA D'ÁGUA
TERRENO NATURAL
GREIDE PROJETADO
OFF SET ATERRO
OFF SET CORTE

REVISÃO	DESCRIÇÃO	TIPO	ELABORADO	VERIFICADO	DATA
00	EMISSÃO INICIAL	EXE	CJM	GLO	05/04/2021
01	REVISÃO	EXE	CJM	GLO	05/05/2021

TIPOS DE EMISSÃO

ATP - ANTEPROJETO
BSC - BÁSICO
EXE - EXECUTIVO
APV - APROVADO
PCT - P/ CONSTRUÇÃO
ASB - "AS BUILT"
CNC - CANCELADO

ELABORAÇÃO:
OBJETIVA PROJETOS E SERVIÇOS
ALAMEDA OSCAR NIEMAYER, N°500, SALA 505 – VALE DO SERENO
NOVA LIMA–MG – CEP.: 34.006–056
TEL.: (31) 3347–4405 / (31) 3347–7079 / (31) 3571–1920
EMAIL: contato@grupoprojetosengenharia.com.br

REALIZAÇÃO:
PREFEITURA MUNICIPAL DE SERRANIA
RUA FARMACÊUTICO JOÃO DE PAULA RODRIGUES, 210– CENTRO
SERRANIA–MG – CEP.37.143–000
TEL.:(35)3284–1313

PROJETO DE INFRAESTRUTURA

AVENIDA SANTOS, SERRANIA – MG

PROJETO GEOMÉTRICO

AUTORIA DO PROJETO:
JULIANA GONÇALVES OLIVEIRA
CREA MG – 239787/D

CONTRATANTE DO PROJETO:
RESPONSÁVEL DA CONTRATANTE

DATA: MAIO/2021
ESCALA: 1:1000
CÓDIGO: PRJ-GEO


TÍTULO DOS DESENHOS:
PLANTA GEOMÉTRICA
PERFIL LONGITUDINAL
QUADRO DE CURVAS


PRANCHA: 01/02

DIREITOS AUTORAIS RESERVADOS; PROIBIDO REPRODUÇÃO, DIVULGAÇÃO OU ALTERAÇÃO SEM ORDEM EXPRESSA DO AUTOR.


TÍTULO DOS DESENHOS: PRJ-EXE-GEO-SRN-AVS-0101-REV01

FORMATO - A1 841x594mm

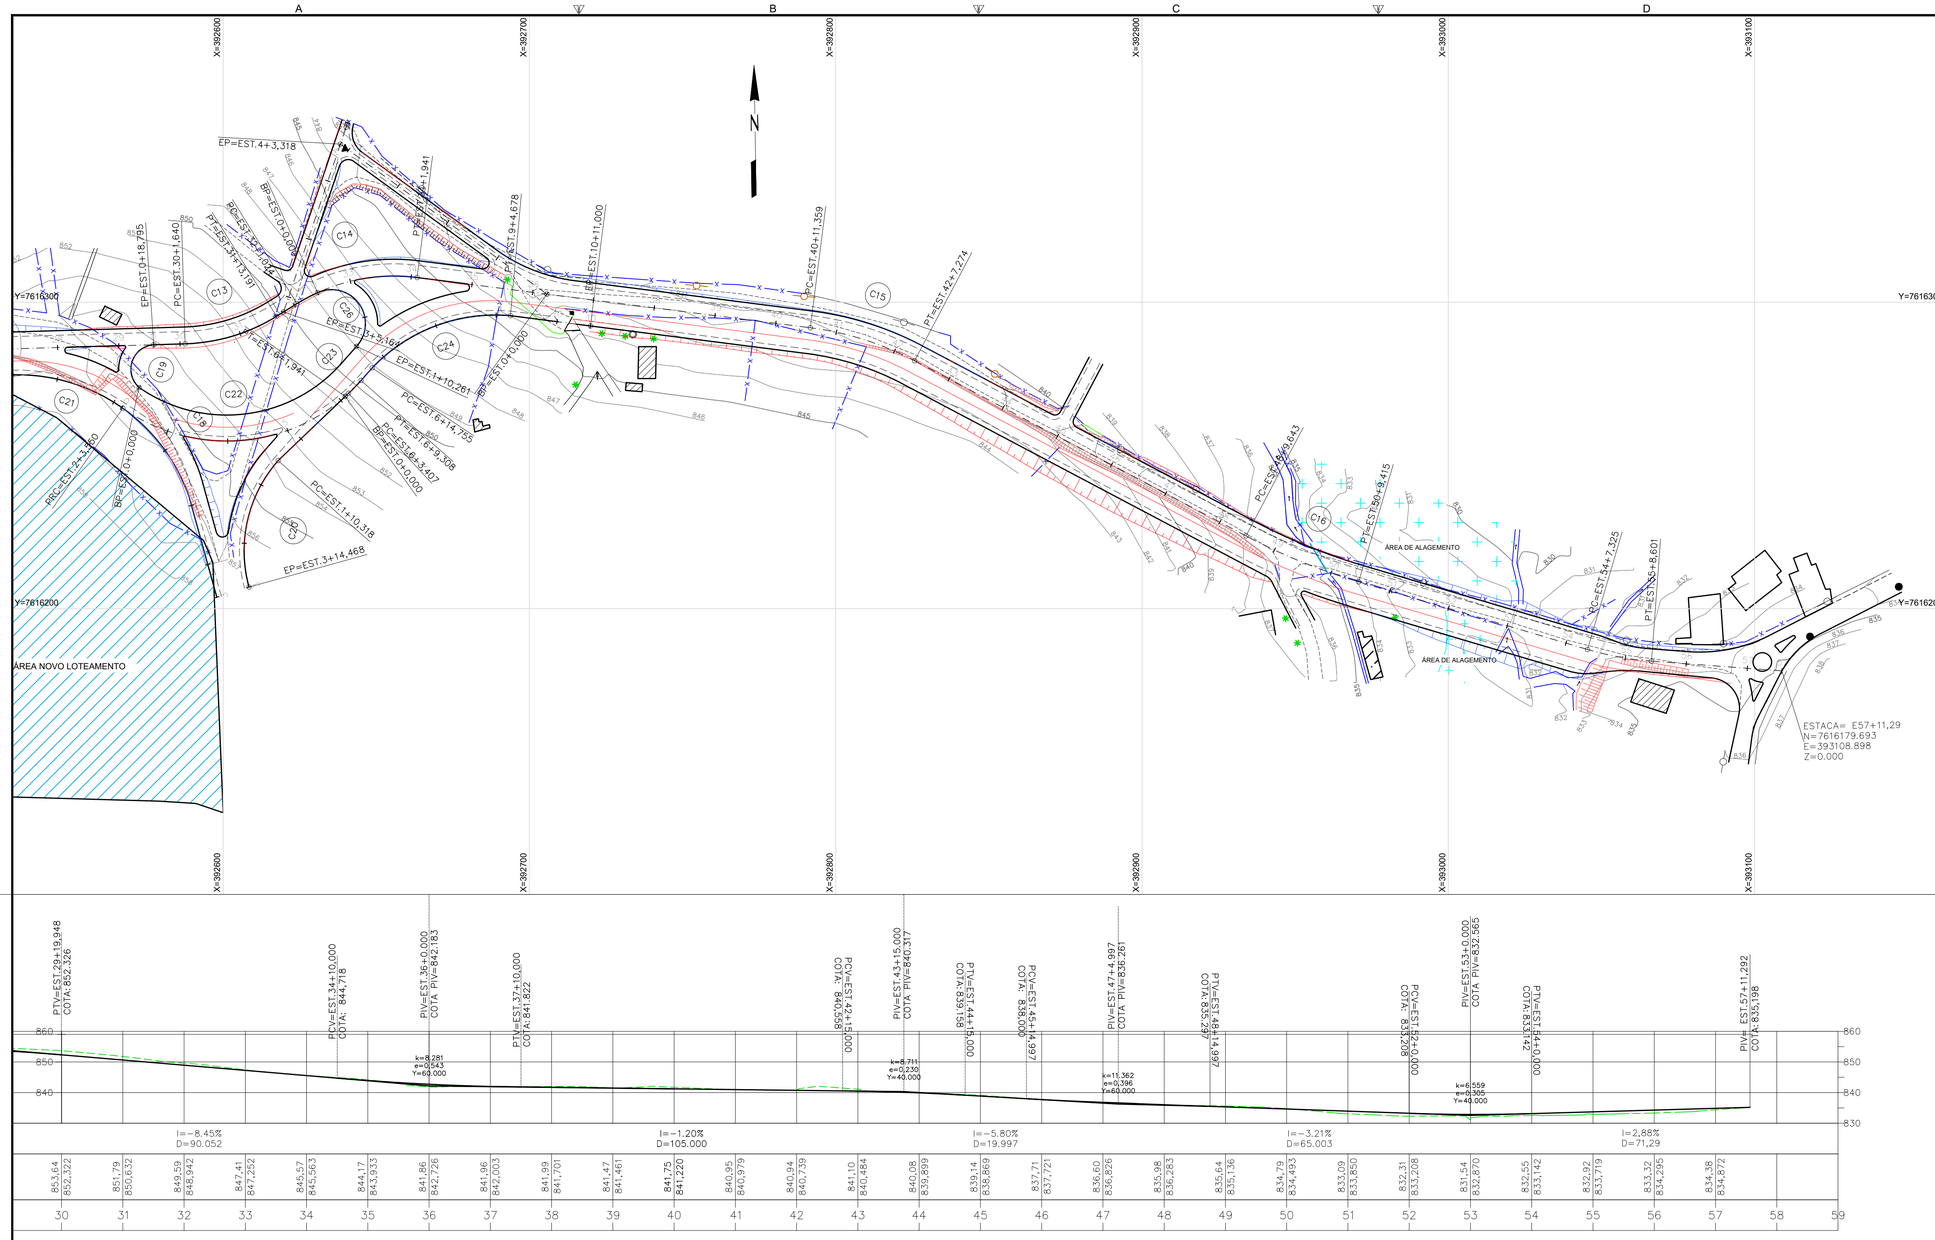

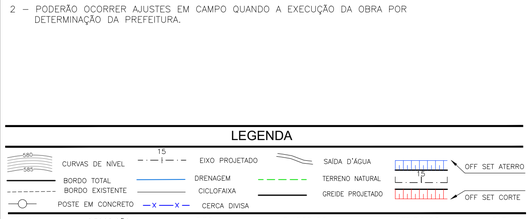

SEÇÃO TIPO - AVENIDA " 14,00 m "

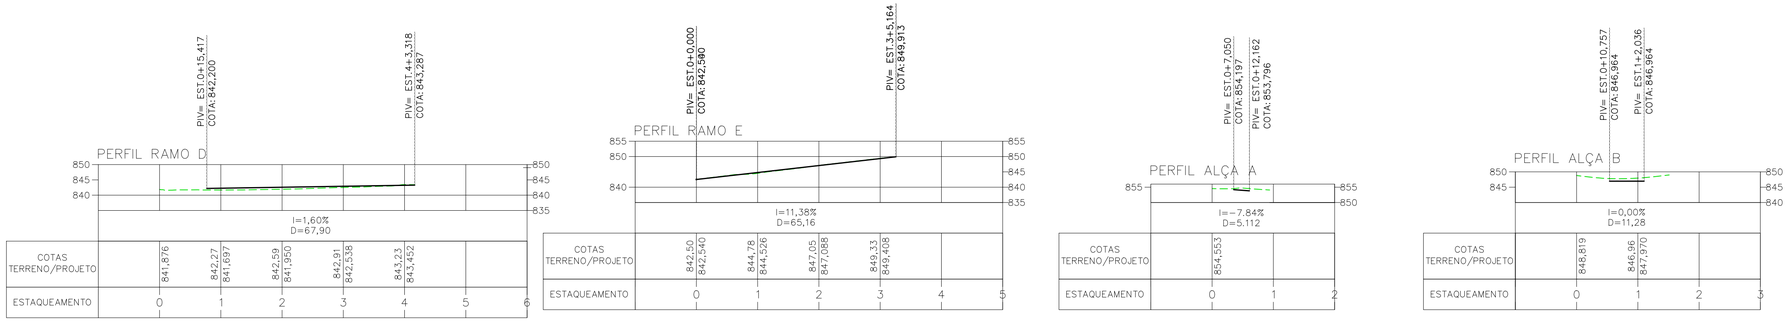

OBSERVAÇÕES

OBSERVAÇÕES GERAIS:

1 – MEDIDAS, COORDENADAS E ELEVAÇÕES EM METRO, EXCETO ONDE INDICADO

2 – PODERÃO OCORRER AJUSTES EM CAMPO QUANDO A EXECUÇÃO DA OBRA POR DETERMINAÇÃO DA PREFEITURA.

LEGENDA

CURVAS DE NÍVEL · BORDO TOTAL · BORDO EXISTENTE · POSTE EM CONCRETO · EIXO PROJETADO · DRENAGEM · CICLOFAIXA · CERCA DIVISA · SAÍDA D'AGUA · TERRENO NATURAL · GREIDE PROJETADO · OFF SET ATERRO · OFF SET CORTE

REVISÃO	DESCRIÇÃO	TIPO	ELABORADO	VERIFICADO	DATA
00	EMISSÃO INICIAL	EXE	CJM	GLO	05/04/2021
01	REVISÃO	EXE	CJM	GLO	05/05/2021

TIPOS DE EMISSÃO: ATP - ANTEPROJETO · BSC - BÁSICO · EXE - EXECUTIVO · APV - APROVADO · PCT - P/ CONSTRUÇÃO · ASB - "AS BUILT" · CNC - CANCELADO

ELABORAÇÃO:
OBJETIVA PROJETOS E SERVIÇOS
ALAMEDA OSCAR NIEMAYER, Nº500, SALA 505 – VALE DO SERENO
NOVA LIMA–MG – CEP: 34.006–056
TEL.: (31) 3347–4405 / (31) 3347–7079 / (31) 3571–1920
EMAIL: contato@grupoprojetoengenharia.com.br

REALIZAÇÃO:
PREFEITURA MUNICIPAL DE SERRANIA
RUA FARMACÊUTICO JOÃO DE PAULA RODRIGUES, 210– CENTRO
SERRANIA–MG – CEP:37.143–000
TEL.:(35)3284–1313

PROJETO DE INFRAESTRUTURA

AVENIDA SANTOS, SERRANIA – MG

PROJETO GEOMÉTRICO

AUTORIA DO PROJETO:
JULIANA GONÇALVES OLIVEIRA
CREA MG – 239787/D

CONTRATANTE DO PROJETO:
RESPONSÁVEL DA CONTRATANTE

DATA: MAIO/2021 · ESCALA: 1:1000 · CÓDIGO: PRJ-GEO

TÍTULO DOS DESENHOS:
PLANTA GEOMÉTRICA
PERFIL LONGITUDINAL
SEÇÃO TIPO

PRANCHA: 02/02

DIREITOS AUTORAIS RESERVADOS; PROIBIDO REPRODUÇÃO, DIVULGAÇÃO OU ALTERAÇÃO SEM ORDEM EXPRESSA DO AUTOR.

TÍTULO DOS DESENHOS: PRJ-EXE-GEO-SRN-AVS-0101-REV01

FORMATO - A1 841x594mm