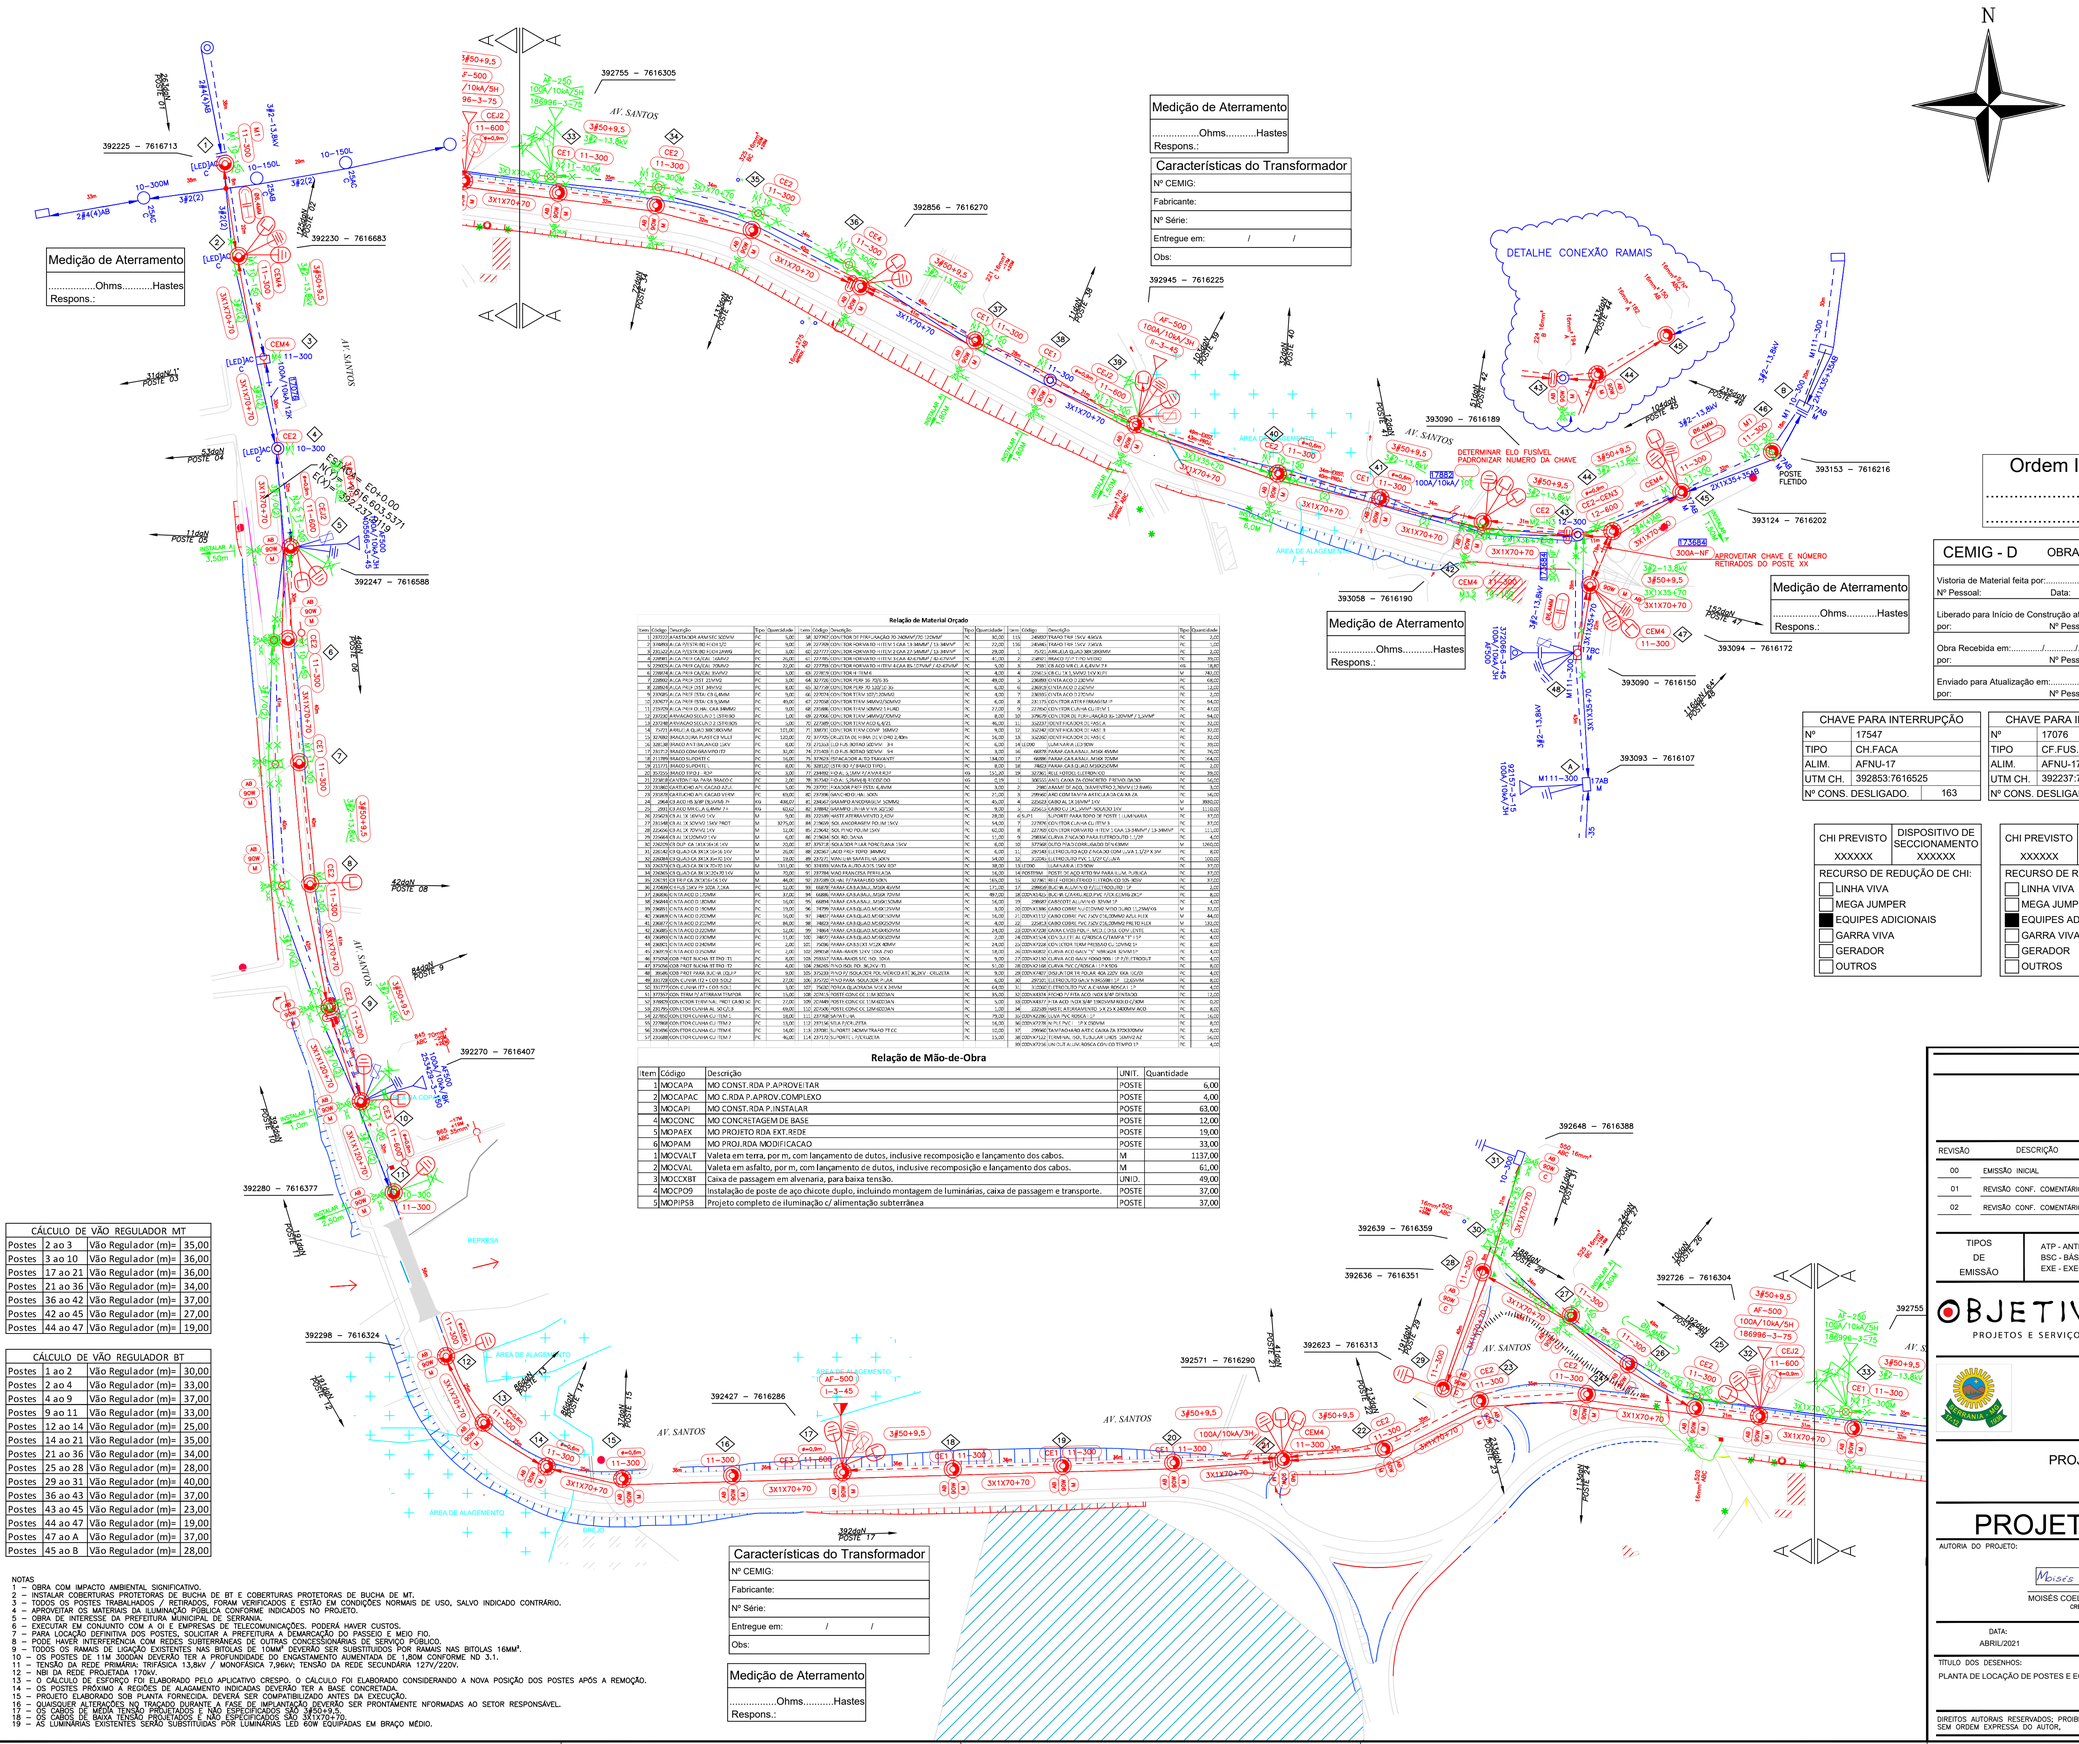


LEGENDA	
	INDICAÇÃO DE EQUIPAMENTO / CABOS PROJETADOS
	INDICAÇÃO DE EQUIPAMENTO / CABOS RETIRADOS
3#50+9,5	INDICAÇÃO DE CABO PROTEGIDO DE MÉDIA TENSÃO PROJETADO
3#50+9,5	INDICAÇÃO DE CABO PROTEGIDO DE MÉDIA TENSÃO RETIRADO
3#50+9,5	INDICAÇÃO DE CABO PROTEGIDO DE MÉDIA TENSÃO EXISTENTE
3#1/0–13,8kV	INDICAÇÃO DE CABO CONVENCIONAL DE MÉDIA TENSÃO PROJETADO
3#1/0–13,8kV	INDICAÇÃO DE CABO CONVENCIONAL DE MÉDIA TENSÃO RETIRADO
3#1/0–13,8kV	INDICAÇÃO DE CABO CONVENCIONAL DE MÉDIA TENSÃO EXISTENTE
3#1/0(2)	INDICAÇÃO DE CABO CONVENCIONAL DE BAIXA TENSÃO PROJETADO
3#1/0(2)	INDICAÇÃO DE CABO CONVENCIONAL DE BAIXA TENSÃO RETIRADO
3#1/0(2)	INDICAÇÃO DE CABO CONVENCIONAL DE BAIXA TENSÃO EXISTENTE
3X1X70+70	INDICAÇÃO DE CABO ISOLADO DE BAIXA TENSÃO PROJETADO
3X)X70+70	INDICAÇÃO DE CABO ISOLADO DE BAIXA TENSÃO RETIRADO
3X1X70+70	INDICAÇÃO DE CABO ISOLADO DE BAIXA TENSÃO EXISTENTE
XXXXXX–X–XX	IDENTIFICAÇÃO DE TRANSFORMADOR: XXXXXX – NUMERO DE CADASTRO IDENTIFICAÇÃO DE TRANSFORMADOR: X – NUMERO DE FASES IDENTIFICAÇÃO DE TRANSFORMADOR: XX – POTÊNCIA

LEGENDA	
	POSTE DE CONCRETO CIRCULAR A INSTALAR
	POSTE DE CONCRETO CIRCULAR EXISTENTE
	POSTE DE CONCRETO CIRCULAR A RETIRAR
	POSTE DE CONCRETO DUPLO T EXSTENTE
	POSTE DE CONCRETO DUPLO T A RETIRAR
	PARA RAIO DE MÉDIA TENSÃO A INSTALAR
	PARA RAIO DE MÉDIA TENSÃO A RETIRAR
	PARA RAIO DE MÉDIA TENSÃO EXISTENTE
	PARA RAIO DE BAIXA TENSÃO PROJETADO
	PARA RAIO DE BAIXA TENSÃO RETIRADO
	PARA RAIO DE BAIXA TENSÃO EXISTENTE
	CHAVE FUSÍVEL
	CHAVE FACA
	TRANSFORMADOR DE ENERGIA
	TRANSFORMADOR DE ENERGIA RETIRADO
	ATERRAMENTO PROJETADO
	ATERRAMENTO RETIRADO
	ATERRAMENTO EXISTENTE
	ATERRAMENTO TEMPORÁRIO PROJETADO
	ATERRAMENTO TEMPORÁRIO RETIRADO
	ATERRAMENTO TEMPORÁRIO EXISTENTE
	ESTAI DE POSTE A POSTE
	ESTAI SECCIONADO DE CRUZETA A POSTE
	CAIXA DE PASSAGEM SUBTERRÂNEA
	REDE DE MÉDIA TENSÃO
	REDE DE BAIXA TENSÃO
	ELETRODUTO DE FERRO GALVANIZADO PARA RDS
	INDICAÇÃO DE BANCO DE DUTOS E CABOS RDS
	POSTE DE AÇO PARA ILUM. PÚBLICA A INSTALAR

Ordem Interna

.....

.....

CHAVE PARA INTERRUPÇÃO	
Nº	17547
TIPO	CH.FACA
ALIM.	AFNU-17
UTM CH.	392853:7616525
Nº CONS. DESLIGADO.	163

CHAVE PARA INTERRUPÇÃO	
Nº	17076
TIPO	CF.FUS.
ALIM.	AFNU-17
UTM CH.	392237:7616655
Nº CONS. DESLIGADO.	22

CHI PREVISTO	DISPOSITIVO DE SECCIONAMENTO
XXXXXX	XXXXXX

RECURSO DE REDUÇÃO DE CHI:
- [ ] LINHA VIVA
- [ ] MEGA JUMPER
- [x] EQUIPES ADICIONAIS
- [ ] GARRA VIVA
- [ ] GERADOR
- [ ] OUTROS

CHI PREVISTO	DISPOSITIVO DE SECCIONAMENTO
XXXXXX	XXXXXX

RECURSO DE REDUÇÃO DE CHI:
- [ ] LINHA VIVA
- [ ] MEGA JUMPER
- [x] EQUIPES ADICIONAIS
- [ ] GARRA VIVA
- [ ] GERADOR
- [ ] OUTROS

CEMIG - D OBRA PARTICULAR

Vistoria de Material feita por:.....
Nº Pessoal: Data: / /

Liberado para Início de Construção até:...../...../.....
por: Nº Pessoal:

Obra Recebida em:...../...../.....
por: Nº Pessoal:

Enviado para Atualização em:...../...../.....
por: Nº Pessoal:

REVISÃO	DESCRIÇÃO	TIPO	ELABORADO	VERIFICADO	DATA
00	EMISSÃO INICIAL	EXE	MCP	MCPM	16/04/2021
01	REVISÃO CONF. COMENTÁRIOS	EXE	MCP	MCPM	20/08/2021
02	REVISÃO CONF. COMENTÁRIOS	EXE	MCP	MCPM	27/10/2021

TIPOS DE EMISSÃO
ATP - ANTEPROJETO
BSC - BÁSICO
EXE - EXECUTIVO
APV - APROVADO
PCT - PÓS CONSTRUÇÃO
ASB - "AS BUILT"
CNC - CANCELADO

ELABORAÇÃO:
OBJETIVA PROJETOS E SERVIÇOS
PROJETOS E SERVIÇOS
ALAMEDA OSCAR NIEMAYER, Nº500, SALA 505 – VALE DO SERENO
NOVA LIMA–MG – CEP.: 34.006–056
TEL.: (31) 3347–4405 / (31) 3347–7079 / (31) 3571–1920
EMAIL: contato@grupoprojetoengenharia.com.br

REALIZAÇÃO:
PREFEITURA MUNICIPAL DE SERRANIA
R. Dr. PLÍNIO COUTINHO, 210, SERRANIA – MG, 37136–0000
TELEFAX: (35) 3284–1313

PROJETO DE REDE DE DISTRIBUIÇÃO DE ENERGIA
AVENIDA SANTOS, SERRANIA – MG

PROJETO ILUMINAÇÃO PÚBLICA

AUTORIA DO PROJETO:
Moisés Coelho P. Moura
MOISÉS COELHO PERPÉTUO MOURA
OREA – 161742/D

CONTRATANTE DO PROJETO:
RESPONSÁVEL DA CONTRATANTE

DATA: ABRIL/2021
ESCALA: 1:1000
CÓDIGO: PRJ-GEO

TÍTULO DOS DESENHOS:
PLANTA DE LOCAÇÃO DE POSTES E EQUIPAMENTOS.

PRANCHA: 01/02

DIREITOS AUTORAIS RESERVADOS; PROIBIDO REPRODUÇÃO, DIVULGAÇÃO OU ALTERAÇÃO SEM ORDEM EXPRESSA DO AUTOR.

TÍTULO DOS DESENHOS:
00-PRJ-EXE-ELET-IP-SRN-AVS-0101-REV02

FORMATO - A1
841x594mm