



MAPA CHAVE
ESCALA 1/2000

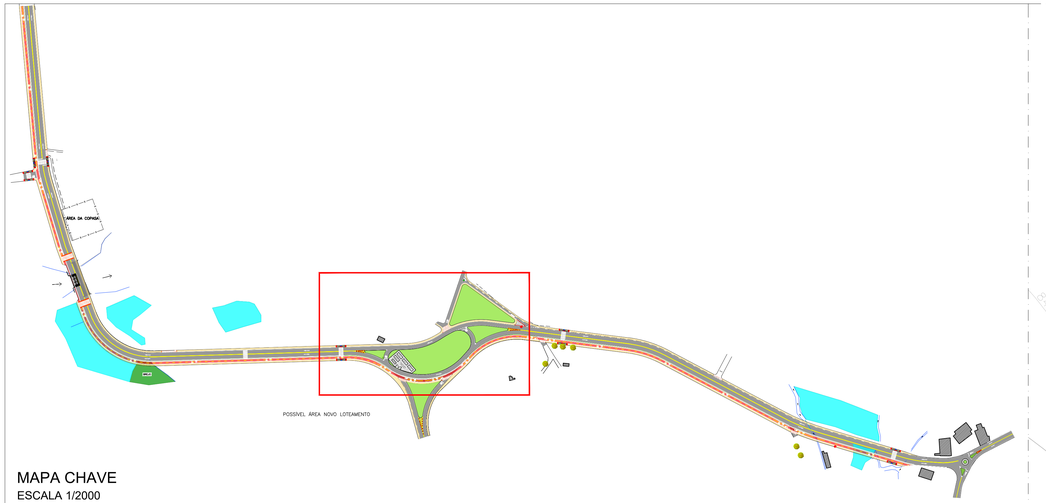

PLANTA - CANTEIRO DE OBRAS
ESCALA 1/200

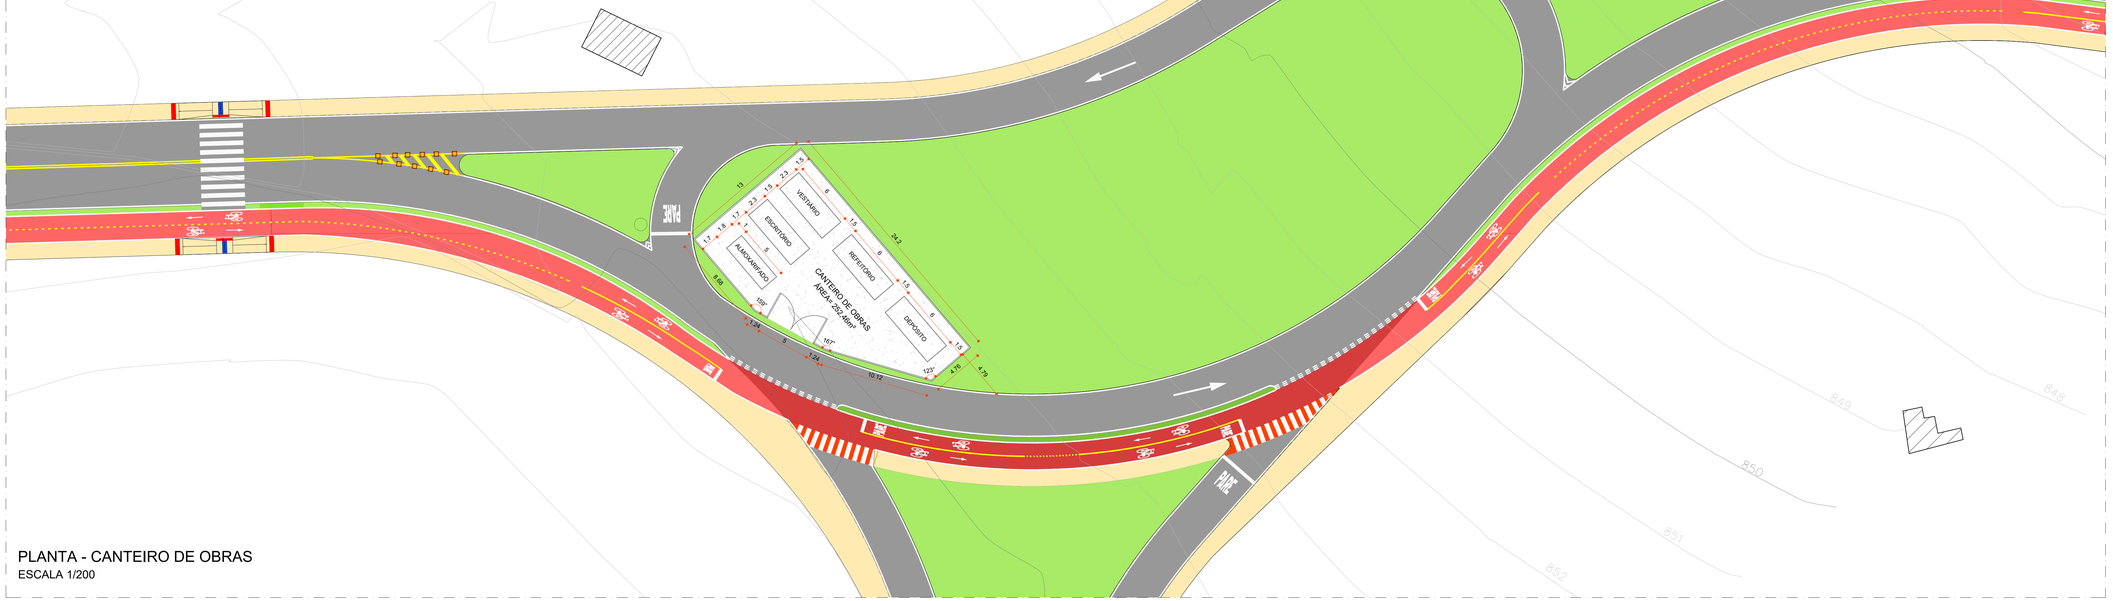

MAPA DE SITUAÇÃO
SEM ESCALA

LEGENDA

	ÁREA DE ALAGAMENTO
	BREJO
	CURVAS DE NÍVEL
	CÓRREGO
	EDIFICAÇÃO
	CICLOVIA
	CANTEIRO (A SER GRAMADO PELA PREFEITURA MUNICIPAL DE SERRANIA/MG)

ESPECIFICAÇÕES

PISO

	LASTRO DE BRITA (espessura= 10cm)

ALMOXARIFADO EM CHAPA DE MADEIRA COMPENSADA COM PRATELEIRAS COM ESPAÇAMENTO DE 40cm.

OBSERVAÇÕES

OBSERVAÇÕES GERAIS:

1 - PLANTA DE IMPLANTAÇÃO EM METROS;

2 - COORDENADAS TOPOGRÁFICAS GEORREFERENCIADAS DATUM SIRGAS2000, FUSO 23, MC-45° ;

3 - CONFERIR MEDIDAS NO LOCAL;

4 - OS CANTEIROS SERÃO GRAMADOS PELA PREFEITURA MUNICIPAL DE SERRANIA/MG;

5 - A ARBORIZAÇÃO SERÁ EXECUTADA PELA PREFEITURA MUNICIPAL DE SERRANIA/MG;

6 - NÃO HÁ NECESSIDADE DE ABRIGOS DE ÔNIBUS. NA VIA NÃO HAVERÁ CIRCULAÇÃO DE TRANSPORTE PÚBLICO MUNICIPAL.

REVISÃO	DESCRIÇÃO	TIPO	ELABORADO	VERIFICADO	DATA
00	EMISSÃO INICIAL	EXE	MGC	ICOL	11/2021

TIPOS DE EMISSÃO			
	ATP - ANTEPROJETO	APV - APROVADO	CNC - CANCELADO
	BSC - BÁSICO	PCT - P/ CONSTRUÇÃO	
	EXE - EXECUTIVO	ASB - "AS BUILT"	

ELABORAÇÃO:
OBJETIVA PROJETOS E SERVIÇOS
ALAMEDA OSCAR NIEMAYER, N°500, SALA 505 – VALE DO SERENO
NOVA LIMA–MG – CEP: 34.006-056
TELL: (31) 3347-4400 // (31) 3347-7078 // (31) 3571-1800
EMAIL: contato@objetivaprojetos.com.br

REALIZAÇÃO:
PREFEITURA MUNICIPAL DE SERRANIA
RUA FARMACÊUTICO JOÃO DE PAULA RODRIGUES, 210 - CENTRO
SERRANIA–MG – CEP: 35.514-000
TEL.:(35)3284 – 1313

AVENIDA SANTOS

AVENIDA SANTOS, CIDADE DE SERRANIA–MG

PROJETO DE CANTEIRO DE OBRAS

AUTORIA DO PROJETO:
JULIANA GONÇALVES OLIVEIRA
CREA MG – 236787/D

CONTRATANTE DO PROJETO:
RESPONSÁVEL DA CONTRATANTE

DATA:	ESCALA:	CÓDIGO:
NOVEMBRO/2021	INDICADA	PRJ-ORC

TÍTULO DOS DESENHOS:
MAPA DE SITUAÇÃO
MAPA CHAVE
CANTEIRO DE OBRAS - AVENIDA SANTOS

PRANCHA: 01/01

DIREITOS AUTORAIS RESERVADOS. PROIBIDO REPRODUÇÃO, DIVULGAÇÃO OU ALTERAÇÃO SEM ORDEM EXPRESSA DO AUTOR.

TÍTULO DOS DESENHOS:
PRJ-EXE-ORC-SRN-AVS-0101-REVXX-CANTEIRO DE OBRAS

A1 ALONGADO
1:1(NOMINAL)