

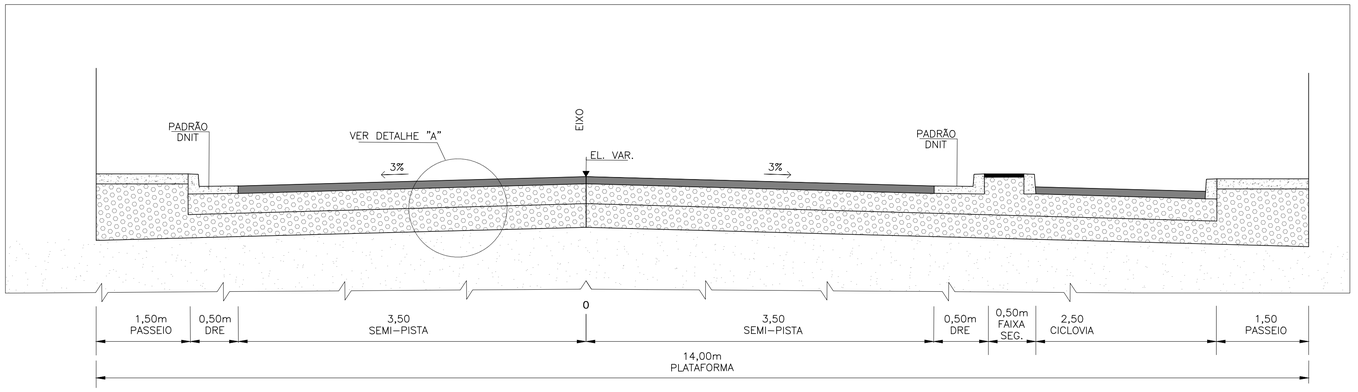



SEÇÃO TÍPICA - CAIMENTO PARA OS DOIS LADOS
AVENIDA SANTOS
SEM ESCALA

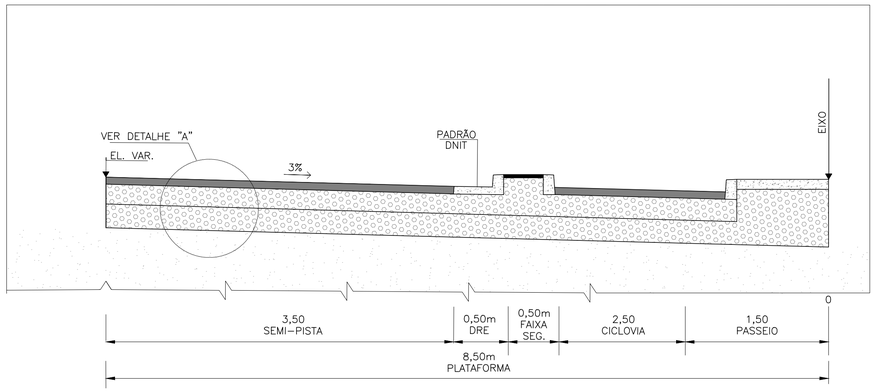

SEÇÃO TÍPICA - CAIMENTO PARA OS DOIS LADOS
RAMO A
SEM ESCALA

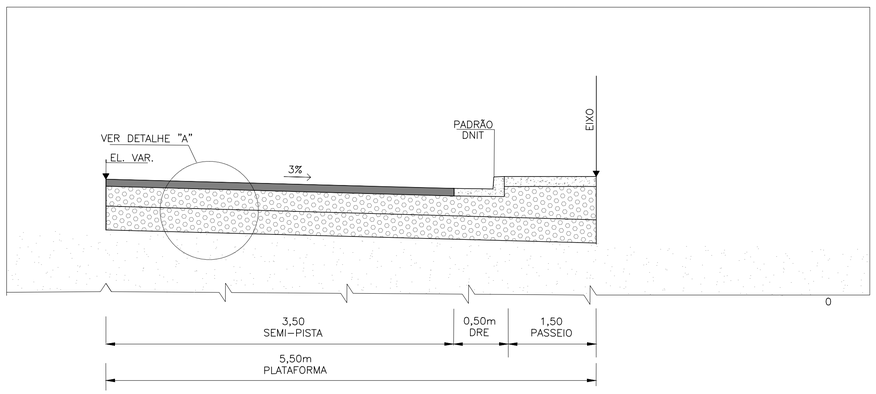

SEÇÃO TÍPICA - CAIMENTO PARA OS DOIS LADOS
RAMO B
SEM ESCALA

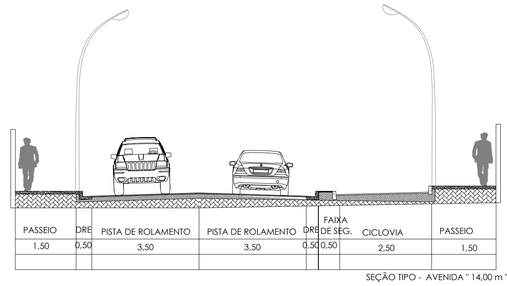

SEÇÃO TIPO - AVENIDA " 14,00 m "

OBSERVAÇÕES

OBSERVAÇÕES GERAIS:

1 – MEDIDAS, COORDENADAS E ELEVAÇÕES EM METRO, EXCETO ONDE INDICADO
2 – PODERÃO OCORRER AJUSTES EM CAMPO QUANDO A EXECUÇÃO DA OBRA POR DETERMINAÇÃO DA PREFEITURA.

LEGENDA

REVISÃO	DESCRIÇÃO	TIPO	ELABORADO	VERIFICADO	DATA
00	EMISSÃO INICIAL	EXE	CJM	GLO	05/04/2021
01	REVISÃO	EXE	CJM	GLO	05/05/2021

TIPOS DE EMISSÃO

ATP - ANTEPROJETO
BSC - BÁSICO
EXE - EXECUTIVO
APV - APROVADO
PCT - P/ CONSTRUÇÃO
ASB - "AS BUILT"
CNC - CANCELADO

ELABORAÇÃO:
OBJETIVA PROJETOS E SERVIÇOS
ALAMEDA OSCAR NIEMAYER, Nº500, SALA 505 – VALE DO SERENO
NOVA LIMA–MG – CEP.: 34.006–056
TEL.: (31) 3347–4405 / (31) 3347–7079 / (31) 3571–1920
EMAIL: contato@grupoprojetoengenharia.com.br

REALIZAÇÃO:
PREFEITURA MUNICIPAL DE SERRANIA
RUA FARMACÊUTICO JOÃO DE PAULA RODRIGUES, 210– CENTRO
SERRANIA–MG – CEP:37.143–000
TEL.:(35)3284–1313

PROJETO DE INFRAESTRUTURA

AVENIDA SANTOS, SERRANIA – MG

PROJETO DE PAVIMENTAÇÃO

AUTORIA DO PROJETO:
JULIANA GONÇALVES OLIVEIRA
CREA MG – 239787/D
JULIANA GONCALVES OLIVEIRA:34806960 3
Assinado de forma digital por JULIANA GONCALVES OLIVEIRA:34806960 3
Dados: 2021.05.10 15:57:07 -03'00'

CONTRATANTE DO PROJETO:
RESPONSÁVEL DA CONTRATANTE

DATA: MAIO/2021
ESCALA: 1:1000
CÓDIGO: PRJ-PAV

TÍTULO DOS DESENHOS: SEÇÕES TIPO
PRANCHA: 01/02

DIREITOS AUTORAIS RESERVADOS; PROIBIDO REPRODUÇÃO, DIVULGAÇÃO OU ALTERAÇÃO SEM ORDEM EXPRESSA DO AUTOR.

TÍTULO DOS DESENHOS: PRJ-EXE-PAV-SER-AVS-0101-REV01

FORMATO - A3
841x594mm