

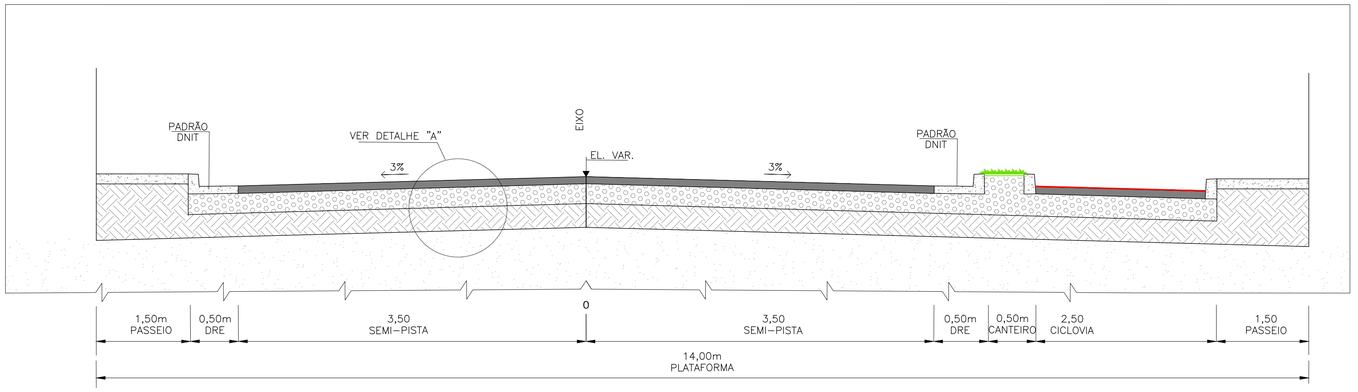



SEÇÃO TÍPICA - CAIMENTO PARA OS DOIS LADOS
AVENIDA SANTOS
SEM ESCALA

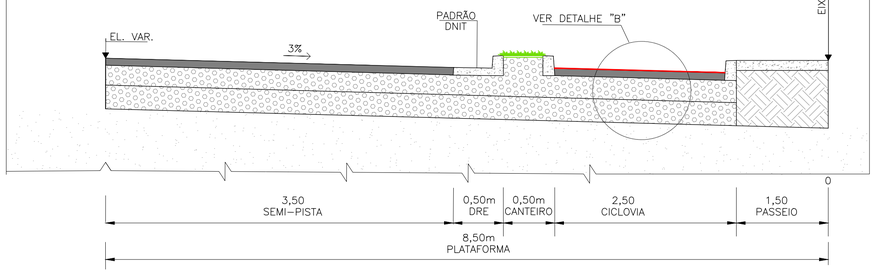


SEÇÃO TÍPICA - CAIMENTO PARA O LADO DIREITO
RAMO A
SEM ESCALA

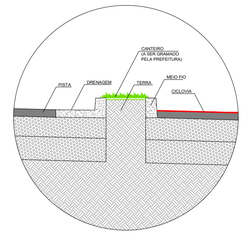


DETALHE CANTEIRO
SEM ESCALA

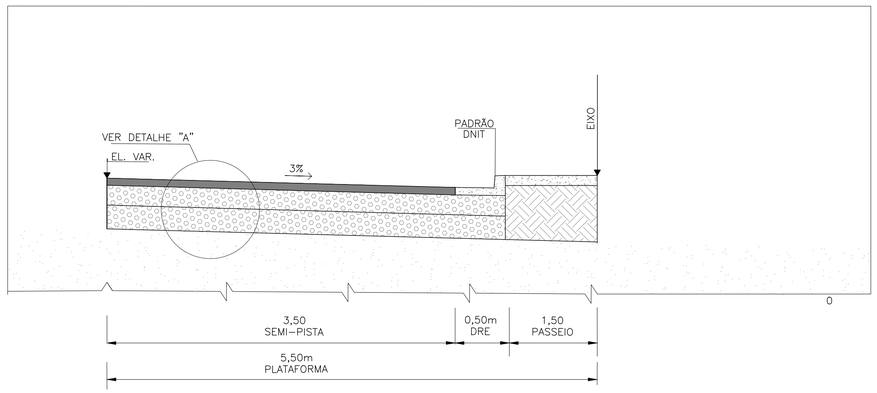

SEÇÃO TÍPICA - CAIMENTO PARA O LADO DIREITO
RAMO B
SEM ESCALA

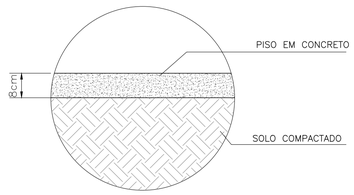

DETALHE CALÇADA
ESCALA 1/10

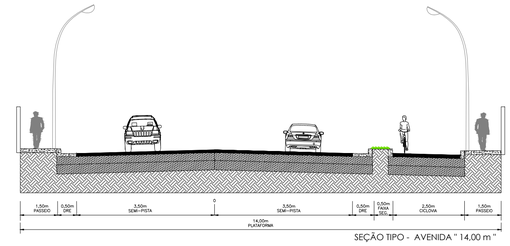

SEÇÃO TIPO - AVENIDA " 14,00 m "

OBSERVAÇÕES

OBSERVAÇÕES GERAIS:

1 – MEDIDAS, COORDENADAS E ELEVAÇÕES EM METRO, EXCETO ONDE INDICADO.

2 – TODA A ÁREA DE REGULARIZAÇÃO EM PAVIMENTO CBUQ, PISTA DE ROLAMENTO E CICLOFAIXA, EXECUTAR IMPRIMAÇÃO E PINTURA DE LIGAÇÃO.

3 – PODERÃO OCORRER AJUSTES EM CAMPO QUANDO A EXECUÇÃO DA OBRA POR DETERMINAÇÃO DA PREFEITURA.

LEGENDA

- MEIO FIO EXISTENTE
- BORDO ESTRADA
- ASFALTO
- BORDO PROJETADO
- SARJETA PROJETADA
- EIXO PROJETADO
- PAVIMENTO PROJETADO (CBUQ)
- PAVIMENTO EXISTENTE
- RECOMPOSIÇÃO DE PAVIMENTO

REVISÃO	DESCRIÇÃO	TIPO	ELABORADO	VERIFICADO	DATA
00	EMISSÃO INICIAL	EXE	CJM	GLO	05/04/2021
01	REVISÃO	EXE	CJM	LGR	05/05/2021

TIPOS DE EMISSÃO: ATP - ANTEPROJETO; BSC - BÁSICO; EXE - EXECUTIVO; APV - APROVADO; PCT - P/ CONSTRUÇÃO; ASB - "AS BUILT"; CNC - CANCELADO

ELABORAÇÃO:
OBJETIVA PROJETOS E SERVIÇOS
ALAMEDA OSCAR NIEMAYER, N°500, SALA 505 – VALE DO SERENO – NOVA LIMA–MG – CEP.: 34.006–056
TEL.: (31) 3347–4405 / (31) 3347–7079 / (31) 3571–1920
EMAIL: contato@grupoprojetoengenharia.com.br

REALIZAÇÃO:
PREFEITURA MUNICIPAL DE SERRANIA
RUA FARMACÊUTICO JOÃO DE PAULA RODRIGUES, 210– CENTRO
SERRANIA–MG – CEP:37.143–000
TEL.:(35)3284–1313

PROJETO DE INFRAESTRUTURA

AVENIDA SANTOS, SERRANIA – MG

PROJETO DE PAVIMENTAÇÃO

AUTORIA DO PROJETO:
JULIANA GONÇALVES OLIVEIRA
CREA MG – 239787/D

CONTRATANTE DO PROJETO:
RESPONSÁVEL DA CONTRATANTE

DATA: MAIO/2021 | ESCALA: 1:1000 | CÓDIGO: PRJ-PAV


TÍTULO DOS DESENHOS: SEÇÕES TIPO

PRANCHA: 01/02


DIREITOS AUTORAIS RESERVADOS; PROIBIDO REPRODUÇÃO, DIVULGAÇÃO OU ALTERAÇÃO SEM ORDEM EXPRESSA DO AUTOR.

TÍTULO DOS DESENHOS: PRJ-EXE-PAV-SER-AVS-0101-REV01


FORMATO - A1
841x594mm

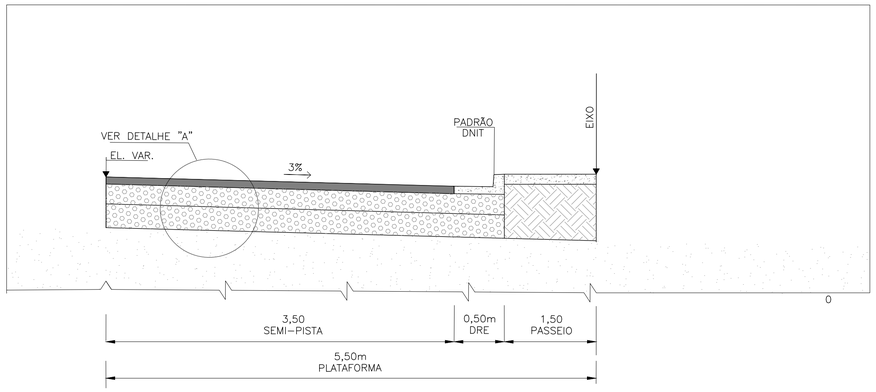


SEÇÃO TÍPICA - CAIMENTO PARA O LADO DIREITO
RAMO C
SEM ESCALA

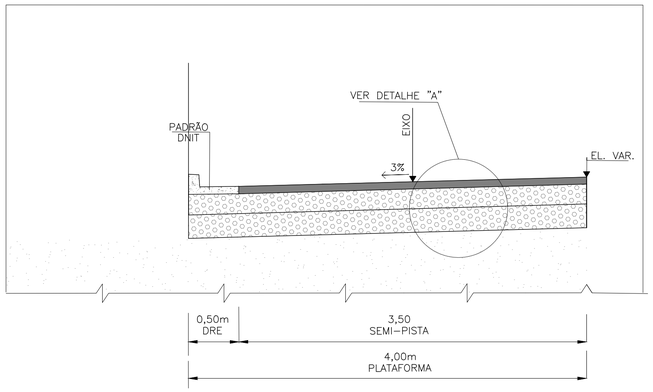


SEÇÃO TÍPICA - CAIMENTO PARA O LADO ESQUERDO
RAMO D e E
SEM ESCALA

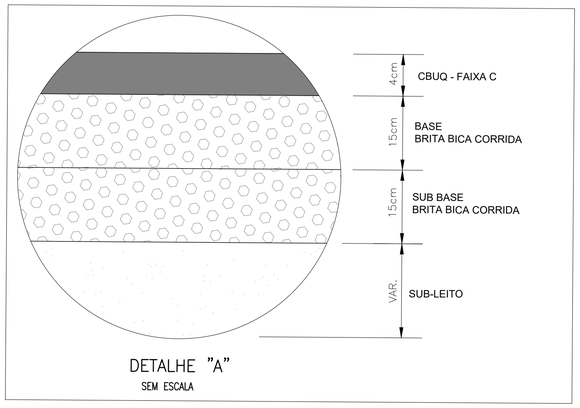


DETALHE "A"
SEM ESCALA

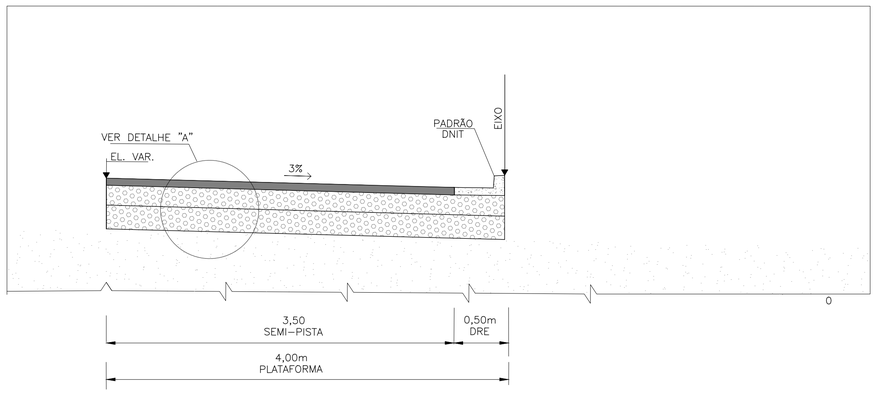

SEÇÃO TÍPICA - CAIMENTO PARA O LADO DIREITO
ALÇA A e ALÇA B
SEM ESCALA

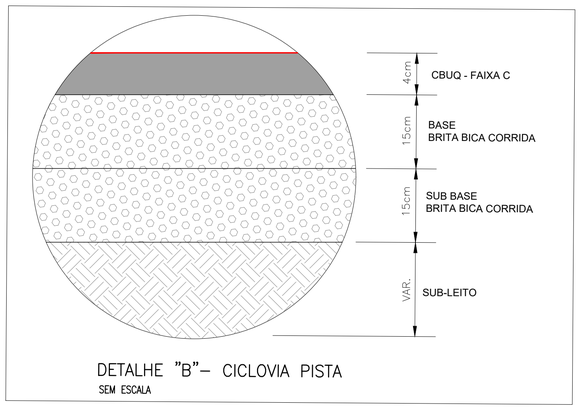

DETALHE "B"– CICLOVIA PISTA
SEM ESCALA

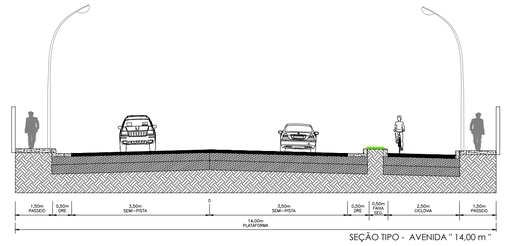

SEÇÃO TIPO - AVENIDA " 14,00 m "

OBSERVAÇÕES

OBSERVAÇÕES GERAIS:

1 – MEDIDAS, COORDENADAS E ELEVAÇÕES EM METRO, EXCETO ONDE INDICADO.

2 – TODA A ÁREA DE REGULARIZAÇÃO EM PAVIMENTO CBUQ, PISTA DE ROLAMENTO E CICLOFAIXA, EXECUTAR IMPRIMAÇÃO E PINTURA DE LIGAÇÃO.

3 – PODERÃO OCORRER AJUSTES EM CAMPO QUANDO A EXECUÇÃO DA OBRA POR DETERMINAÇÃO DA PREFEITURA.

LEGENDA

REVISÃO	DESCRIÇÃO	TIPO	ELABORADO	VERIFICADO	DATA
00	EMISSÃO INICIAL	EXE	CJM	GLO	05/04/2021
01	REVISÃO	EXE	CJM	LGR	05/05/2021

TIPOS DE EMISSÃO			
	ATP - ANTEPROJETO	APV - APROVADO	CNC - CANCELADO
	BSC - BÁSICO	PCT - P/ CONSTRUÇÃO	
	EXE - EXECUTIVO	ASB - "AS BUILT"	

ELABORAÇÃO:
OBJETIVA PROJETOS E SERVIÇOS
ALAMEDA OSCAR NIEMAYER, N°500, SALA 505 – VALE DO SERENO
NOVA LIMA–MG – CEP.: 34.006–056
TEL.: (31) 3347–4405 / (31) 3347–7079 / (31) 3571–1920
EMAIL: contato@grupoprojetoengenharia.com.br

REALIZAÇÃO:
PREFEITURA MUNICIPAL DE SERRANIA
RUA FARMACÊUTICO JOÃO DE PAULA RODRIGUES, 210– CENTRO
SERRANIA–MG – CEP:37.143–000
TEL.:(35)3284–1313

PROJETO DE INFRAESTRUTURA

AVENIDA SANTOS, SERRANIA – MG

PROJETO DE PAVIMENTAÇÃO

AUTORIA DO PROJETO:
JULIANA GONÇALVES OLIVEIRA
CREA MG – 239787/D

CONTRATANTE DO PROJETO:
RESPONSÁVEL DA CONTRATANTE

DATA:	ESCALA:	CÓDIGO:
MAIO/2021	1:1000	PRJ-PAV

TÍTULO DOS DESENHOS:
SEÇÕES TIPO

PRANCHA: 02/02

DIREITOS AUTORAIS RESERVADOS; PROIBIDO REPRODUÇÃO, DIVULGAÇÃO OU ALTERAÇÃO SEM ORDEM EXPRESSA DO AUTOR.

TÍTULO DOS DESENHOS:
PRJ-EXE-PAV-SER-AVS-0101-REV01

FORMATO - A3
841x594mm