
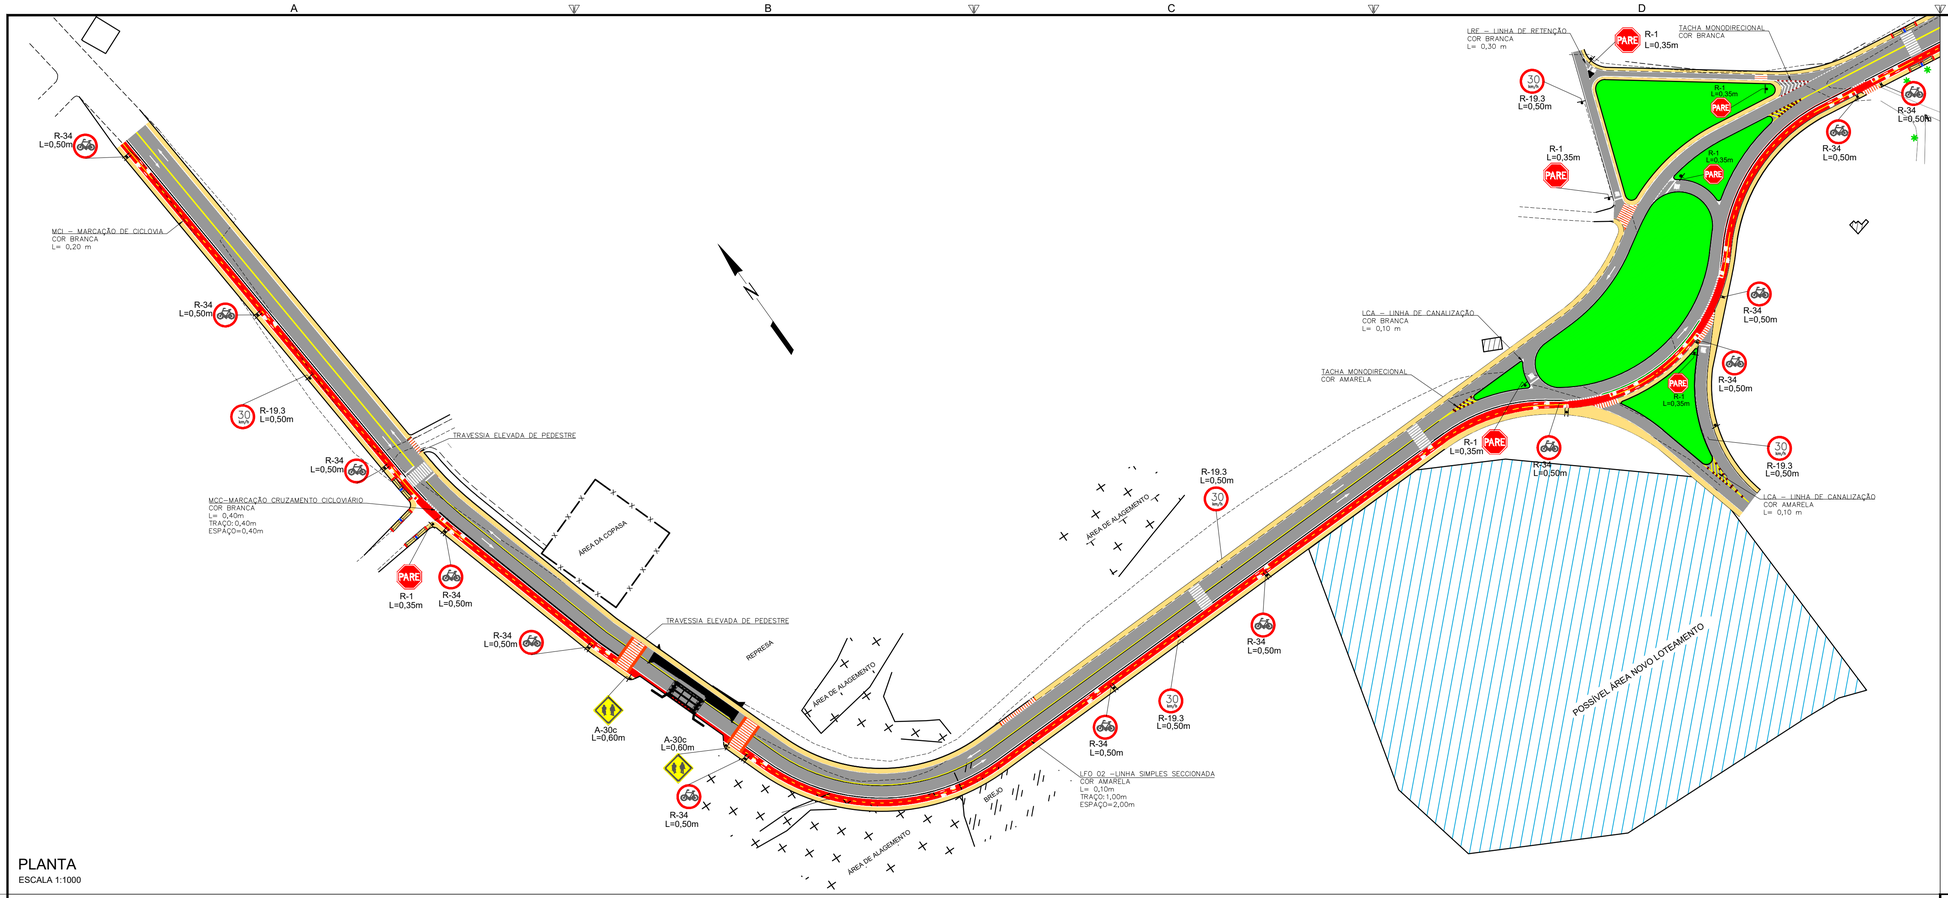


PLANTA
ESCALA 1:1000

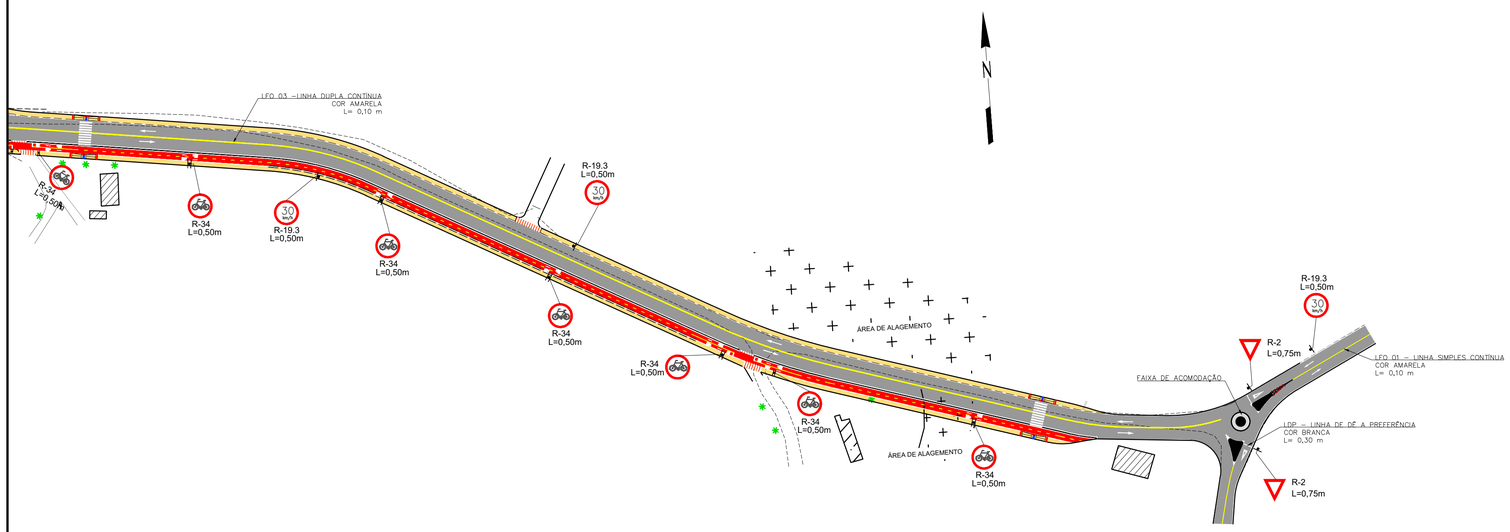

PLANTA
ESCALA 1:1000

NOTAS

1 – MEDIDAS, COORDENADAS E ELEVAÇÕES EM METRO, EXCETO ONDE INDICADO
2 – PODERÃO OCORRER AJUSTES EM CAMPO QUANDO A EXECUÇÃO DA OBRA POR DETERMINAÇÃO DA PREFEITURA.

LEGENDA

- LINHA SIMPLES CONTÍNUA (LFO 01)
- LINHA SIMPLES SECCIONADA (LFO 02)
- LINHA DUPLA CONTINUA (LFO 03)
- MARCAÇÃO DE CICLOFAIXA (MCI–01)
- LINHA DE BORDO (LBO)
- LINHA DE CONTINUIDADE (LCO)
- BORDO PROJETADO PASSEIO
- BORDO PROJETADO
- BORDO EXISTENTE
- ÁRVORE
- PAVIMENTO PROJETADO
- PAVIMENTO CICLOVIA
- PASSEIO

REVISÃO	DESCRIÇÃO	TIPO	ELABORADO	VERIFICADO	DATA
00	EMISSÃO INICIAL	EXE	RMS	GLO	05/04/2021
01	REVISÃO	EXE	FFG	GLO	05/05/2021

TIPOS DE EMISSÃO			
	ATP - ANTEPROJETO	APV - APROVADO	CNC - CANCELADO
	BSC - BÁSICO	PCT - P/ CONSTRUÇÃO	
	EXE - EXECUTIVO	ASB - "AS BUILT"	

ELABORAÇÃO:
OBJETIVA PROJETOS E SERVIÇOS
ALAMEDA OSCAR NIEMAYER, Nº500, SALA 505 – VALE DO SERENO
NOVA LIMA–MG – CEP: 34.006–056
TEL.: (31) 3347–4405 / (31) 3347–7079 / (31) 3571–1920
EMAIL: contato@grupoprojetoengenharia.com.br

REALIZAÇÃO:
PREFEITURA MUNICIPAL DE SERRANIA
RUA FARMACÊUTICO JOÃO DE PAULA RODRIGUES, 210– CENTRO
SERRANIA–MG – CEP:37.143–000
TEL.:(35)3284–1313

PROJETO DE INFRAESTRUTURA
AVENIDA DOS SANTOS, CIDADE DE SERRANIA–MG

PROJETO DE SINALIZAÇÃO

AUTORIA DO PROJETO:
JULIANA GONÇALVES OLIVEIRA
CREA MG – 239787/D
JULIANA GONCALVES OLIVEIRA:34806960 3
CONTRATANTE DO PROJETO:
RESPONSÁVEL DA CONTRATANTE

DATA:	ESCALA:	CÓDIGO:
MAIO/2021	INDICADA	PRJ-SIN

TÍTULO DOS DESENHOS:
PLANTA GERAL - ESTACA 0+0,00 A ESTACA 57+11,58

PRANCHA: 01/02

DIREITOS AUTORAIS RESERVADOS; PROIBIDO REPRODUÇÃO, DIVULGAÇÃO OU ALTERAÇÃO SEM ORDEM EXPRESSA DO AUTOR.

TÍTULO DOS DESENHOS:
PRJ-EXE-SIN-SRN-AVS-0101-REV01

FORMATO - A1
841x594mm