
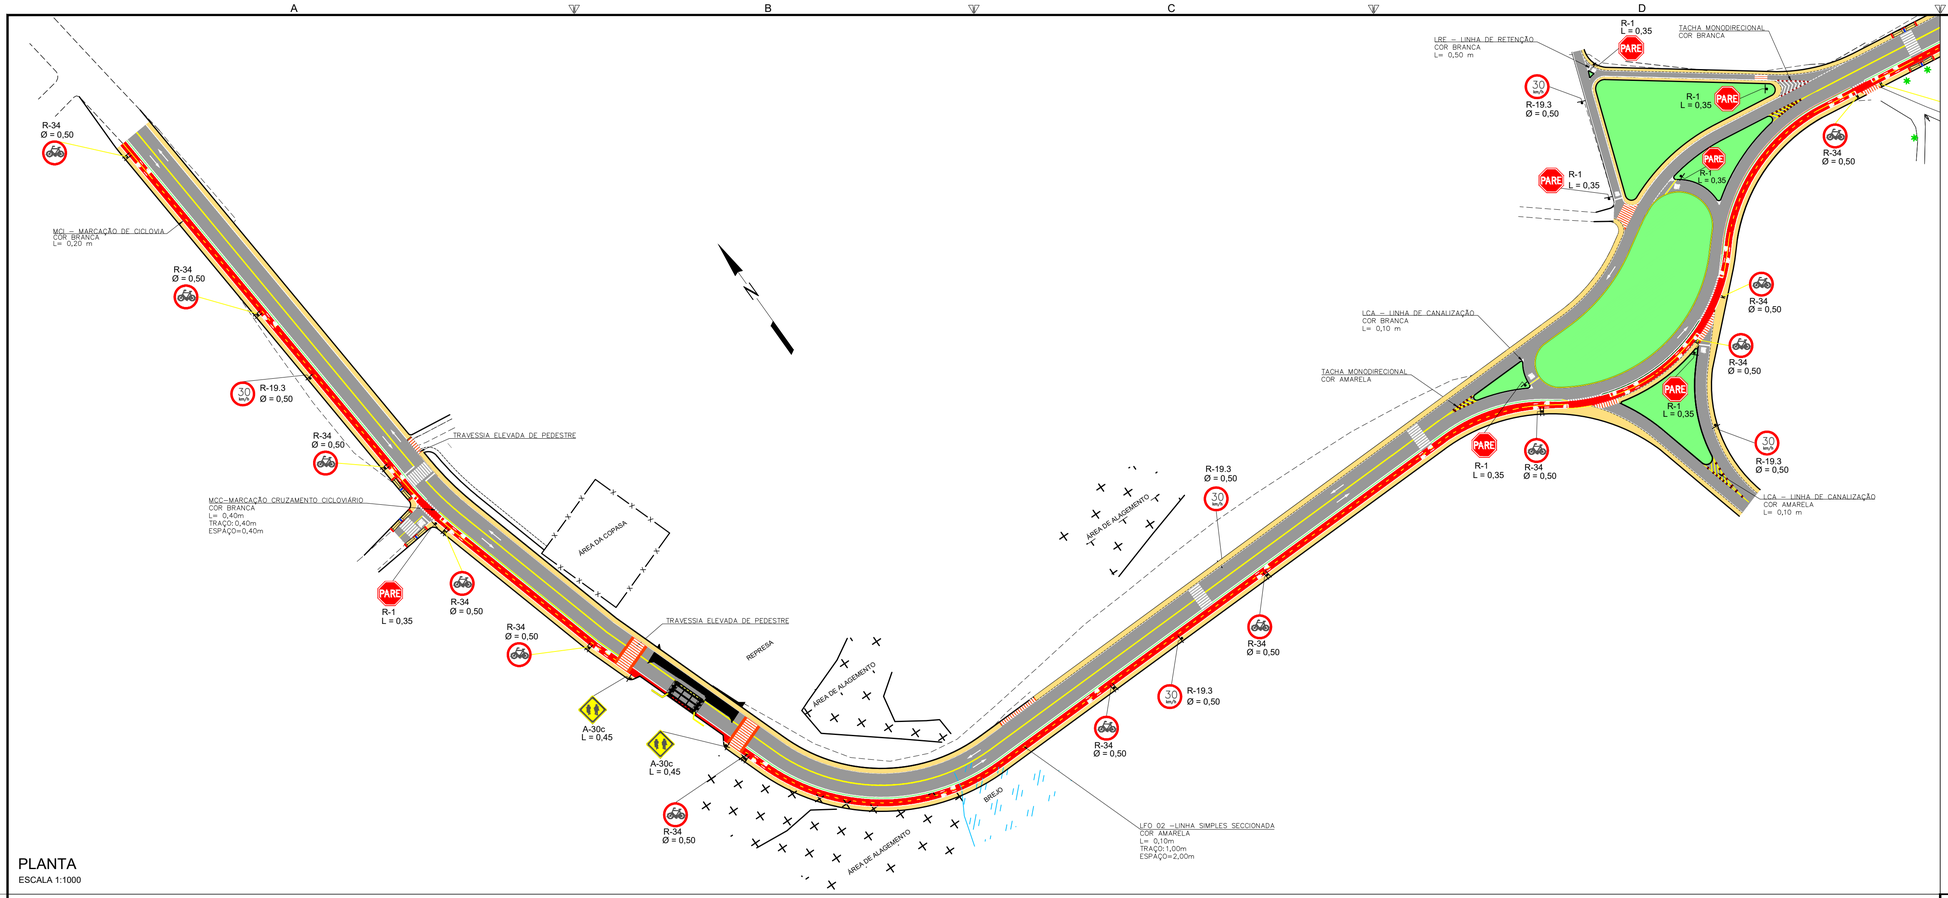


PLANTA
ESCALA 1:1000

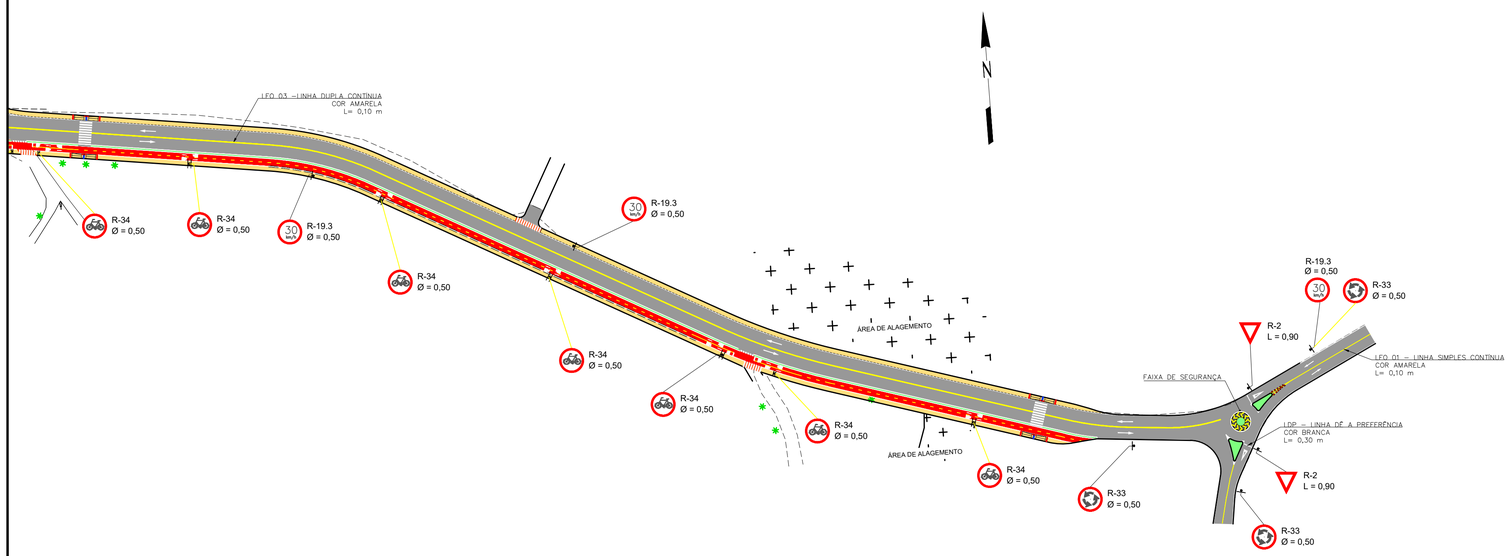

PLANTA
ESCALA 1:1000

SINALIZAÇÃO VERTICAL

Placas

Placa	Código	Qtd (un)
	A-30c	2
PARE	R-1	7
	R-2	2
30 km/h	R-19.3	8
	R-33	3
	R-34	19

NOTAS

1 – MEDIDAS, COORDENADAS E ELEVAÇÕES EM METRO, EXCETO ONDE INDICADO
2 – PODERÃO OCORRER AJUSTES EM CAMPO QUANDO A EXECUÇÃO DA OBRA POR DETERMINAÇÃO DA PREFEITURA.

LEGENDA

- LINHA SIMPLES CONTÍNUA (LFO 01)
- LINHA SIMPLES SECCIONADA (LFO 02)
- LINHA DUPLA CONTÍNUA (LFO 03)
- MARCAÇÃO DE CICLOFAIXA (MCI–01)
- LINHA DE BORDO (LBO)
- LINHA DE CONTINUIDADE (LCO)
- BORDO PROJETADO PASSEIO
- BORDO PROJETADO
- BORDO EXISTENTE
- ÁRVORE
- PAVIMENTO PROJETADO
- PAVIMENTO CICLOVIA
- PASSEIO
- ÁREA A SER GRAMADA

REVISÃO	DESCRIÇÃO	TIPO	ELABORADO	VERIFICADO	DATA
00	EMISSÃO INICIAL	EXE	RMS	GLO	05/04/2021
01	REVISÃO	EXE	FFG	GLO	05/05/2021
02	REVISÃO	EXE	RMS	LGR	08/10/2021

TIPOS DE EMISSÃO
ATP - ANTEPROJETO
BSC - BÁSICO
EXE - EXECUTIVO
APV - APROVADO
PCT - P/ CONSTRUÇÃO
ASB - "AS BUILT"
CNC - CANCELADO

ELABORAÇÃO:
OBJETIVA PROJETOS E SERVIÇOS
ALAMEDA OSCAR NIEMAYER, Nº500, SALA 505 – VALE DO SERENO
NOVA LIMA–MG – CEP: 34.006–056
TEL.: (31) 3347–4405 / (31) 3347–7079 / (31) 3571–1920
EMAIL: contato@grupoprojetoengenharia.com.br

REALIZAÇÃO:
PREFEITURA MUNICIPAL DE SERRANIA
RUA FARMACÊUTICO JOÃO DE PAULA RODRIGUES, 210– CENTRO
SERRANIA–MG – CEP:37.143–000
TEL.:(35)3284–1313

PROJETO DE INFRAESTRUTURA
AVENIDA DOS SANTOS, CIDADE DE SERRANIA–MG

PROJETO DE SINALIZAÇÃO

AUTORIA DO PROJETO:
JULIANA GONÇALVES OLIVEIRA
CREA MG – 239787/D

CONTRATANTE DO PROJETO:
RESPONSÁVEL DA CONTRATANTE

DATA: OUTUBRO/2021
ESCALA: INDICADA
CÓDIGO: PRJ-SIN

TÍTULO DOS DESENHOS:
PLANTA GERAL - ESTACA 0+0,00 A ESTACA 57+11,58


PRANCHA: 01/03

DIREITOS AUTORAIS RESERVADOS; PROIBIDO REPRODUÇÃO, DIVULGAÇÃO OU ALTERAÇÃO SEM ORDEM EXPRESSA DO AUTOR.


TÍTULO DOS DESENHOS:
PRJ-EXE-SIN-SRN-AVS-0101-REV02

FORMATO - A1
841x594mm


DETALHE CRUZAMENTO CICLOVIÁRIO

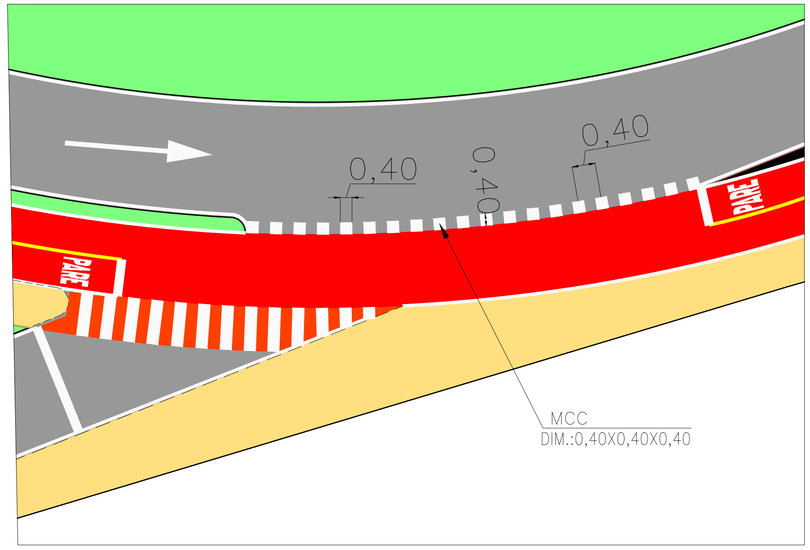


DETALHE ROTATÓRIA/ FAIXA DE SEGURANÇA

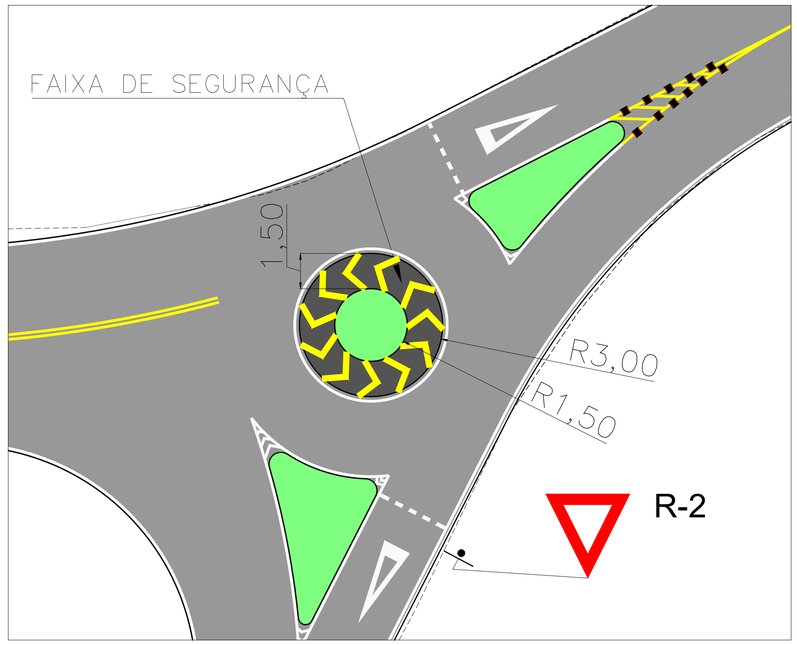

DETALHE CICLOVIA

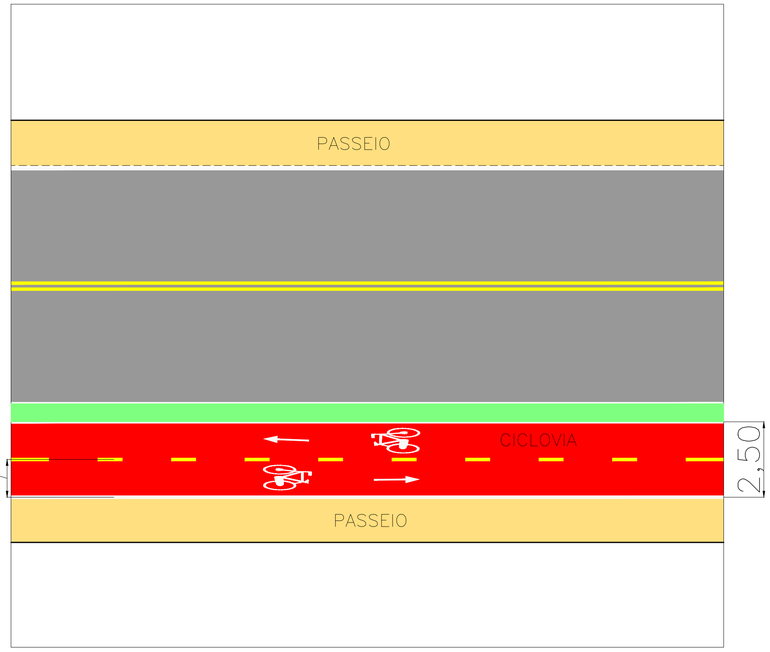


DETALHE PASSAGEM ELEVADA DE PEDESTRES

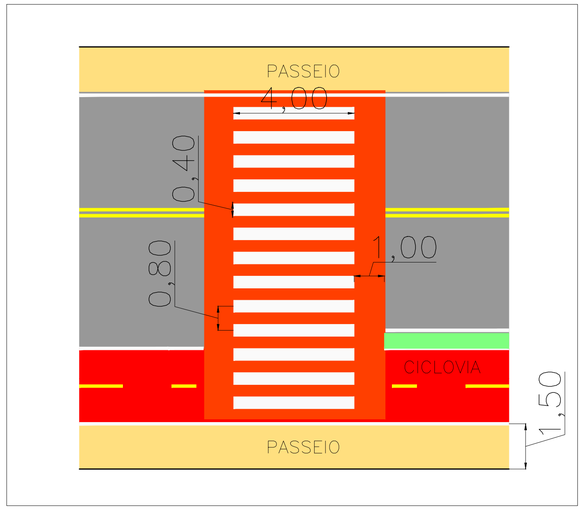

OS COMPRIMENTOS E AS LARGURAS DAS PASSAGENS ELEVADAS DE PEDESTRE VARIAM EM PLANTA DE ACORDO A NECESSIDADE DA VIA.

DETALHE PASSAGEM DE PEDESTRES

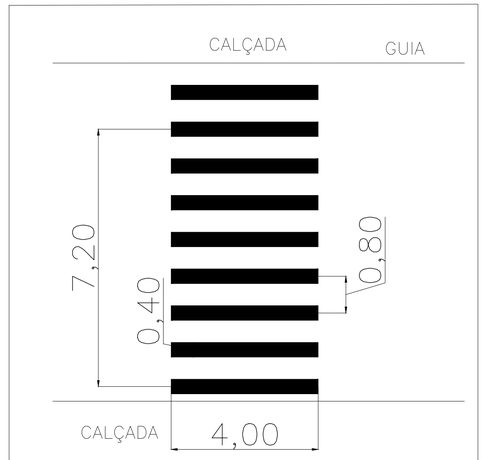

NOTAS

1 – MEDIDAS, COORDENADAS E ELEVAÇÕES EM METRO, EXCETO ONDE INDICADO

2 – PODERÃO OCORRER AJUSTES EM CAMPO QUANDO A EXECUÇÃO DA OBRA POR DETERMINAÇÃO DA PREFEITURA.

LEGENDA

REVISÃO	DESCRIÇÃO	TIPO	ELABORADO	VERIFICADO	DATA
00	EMISSÃO INICIAL	EXE	RMS	GLO	05/04/2021
01	REVISÃO	EXE	FFG	GLO	05/05/2021
02	REVISÃO	EXE	RMS	LGR	08/10/2021

TIPOS DE EMISSÃO			
	ATP - ANTEPROJETO	APV - APROVADO	CNC - CANCELADO
	BSC - BÁSICO	PCT - P/ CONSTRUÇÃO	
	EXE - EXECUTIVO	ASB - "AS BUILT"	

ELABORAÇÃO:

OBJETIVA PROJETOS E SERVIÇOS

ALAMEDA OSCAR NIEMAYER, Nº500, SALA 505 – VALE DO SERENO
NOVA LIMA–MG – CEP.: 34.006–056
TEL.: (31) 3347–4405 / (31) 3347–7079 / (31) 3571–1920
EMAIL: contato@grupoprojetoengenharia.com.br

REALIZAÇÃO:

PREFEITURA MUNICIPAL DE SERRANIA

RUA FARMACÊUTICO JOÃO DE PAULA RODRIGUES, 210– CENTRO
SERRANIA–MG – CEP:37.143–000
TEL.:(35)3284–1313

PROJETO DE INFRAESTRUTURA

AVENIDA DOS SANTOS, CIDADE DE SERRANIA–MG

PROJETO DE SINALIZAÇÃO

AUTORIA DO PROJETO:

JULIANA GONÇALVES OLIVEIRA
CREA MG – 239787/D

CONTRATANTE DO PROJETO:

RESPONSÁVEL DA CONTRATANTE

DATA:	ESCALA:	CÓDIGO:
OUTUBRO/2021	SEM ESCALA	PRJ-SIN

TÍTULO DOS DESENHOS:

DETALHAMENTO DE SINALIZAÇÃO HORIZONTAL

PRANCHA: 02/03


DIREITOS AUTORAIS RESERVADOS; PROIBIDO REPRODUÇÃO, DIVULGAÇÃO OU ALTERAÇÃO SEM ORDEM EXPRESSA DO AUTOR.


TÍTULO DOS DESENHOS: PRJ-EXE-SIN-SRN-AVS-0101-REV02

FORMATO - A1
841x594mm

INSCRIÇÕES NO PAVIMENTO


LEGENDA DE PARE

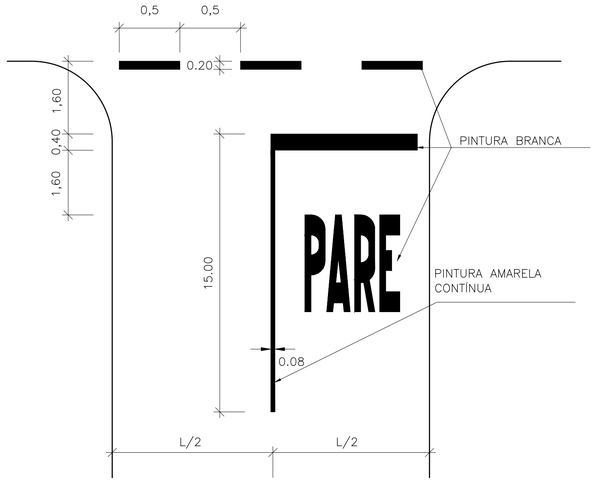

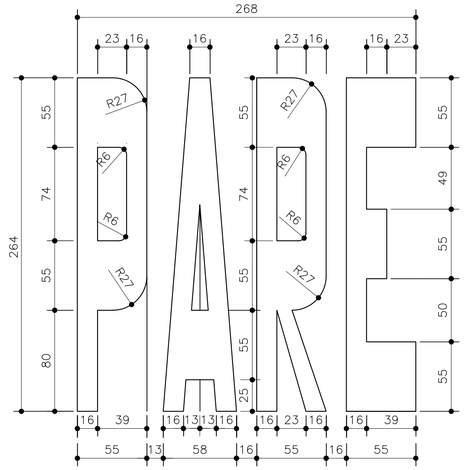

MEDIDAS EM CENTÍMETROS
ÁREA DA PINTURA = 4.10m²

LEGENDA DÊ A PREFERÊNCIA

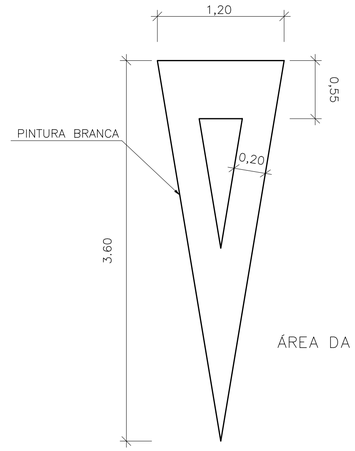

ÁREA DA PINTURA=1,60m²

INDICAÇÃO DE CICLOVIA

DIMENSÕES RECOMENDADAS (m)						
Vel. (km/h)	a	b	c	d	e	f
v < 60	1,25	0,50	0,75	0,50	0,15	0,18

SETA QUE ACOMPANHA PINTURA DE INDICAÇÃO DE CICLOVIA

SETAS INDICATIVAS DE MOVIMENTO

DIMENSÕES RECOMENDADAS (m)						
Vel. (km/h)	a	b	c	d	e	f
v < 60	5,00	0,75	1,50	3,50	0,15	0,30

ESQUEMA DE INSTALAÇÃO DE PLACAS

NOTAS

1 – MEDIDAS, COORDENADAS E ELEVAÇÕES EM METRO, EXCETO ONDE INDICADO
2 – PODERÃO OCORRER AJUSTES EM CAMPO QUANDO A EXECUÇÃO DA OBRA POR DETERMINAÇÃO DA PREFEITURA.

LEGENDA

REVISÃO	DESCRIÇÃO	TIPO	ELABORADO	VERIFICADO	DATA
00	EMISSÃO INICIAL	EXE	RMS	GLO	05/04/2021
01	REVISÃO	EXE	FFG	GLO	05/05/2021
02	REVISÃO	EXE	RMS	LGR	08/10/2021

TIPOS DE EMISSÃO

ATP - ANTEPROJETO
BSC - BÁSICO
EXE - EXECUTIVO
APV - APROVADO
PCT - P/ CONSTRUÇÃO
ASB - "AS BUILT"
CNC - CANCELADO

ELABORAÇÃO:
OBJETIVA PROJETOS E SERVIÇOS
ALAMEDA OSCAR NIEMAYER, Nº500, SALA 505 – VALE DO SERENO
NOVA LIMA–MG – CEP.: 34.006–056
TEL.: (31) 3347–4405 / (31) 3347–7079 / (31) 3571–1920
EMAIL: contato@grupoprojetoengenharia.com.br

REALIZAÇÃO:
PREFEITURA MUNICIPAL DE SERRANIA
RUA FARMACÊUTICO JOÃO DE PAULA RODRIGUES, 210– CENTRO
SERRANIA–MG – CEP:37.143–000
TEL.:(35)3284–1313

PROJETO DE INFRAESTRUTURA
AVENIDA DOS SANTOS, CIDADE DE SERRANIA–MG

PROJETO DE SINALIZAÇÃO

AUTORIA DO PROJETO:
JULIANA GONÇALVES OLIVEIRA
CREA MG – 239787/D

CONTRATANTE DO PROJETO:
RESPONSÁVEL DA CONTRATANTE

DATA: OUTUBRO/2021
ESCALA: SEM ESCALA
CÓDIGO: PRJ-SIN

TÍTULO DOS DESENHOS:
INSCRIÇÕES NO PAVIMENTO
ESQUEMA DE INSTALAÇÃO DE PLACAS

PRANCHA: 03/03

DIREITOS AUTORAIS RESERVADOS; PROIBIDO REPRODUÇÃO, DIVULGAÇÃO OU ALTERAÇÃO SEM ORDEM EXPRESSA DO AUTOR.

TÍTULO DOS DESENHOS: PRJ-EXE-SIN-SRN-AVS-0101-REV02

FORMATO - A1 841x594mm