
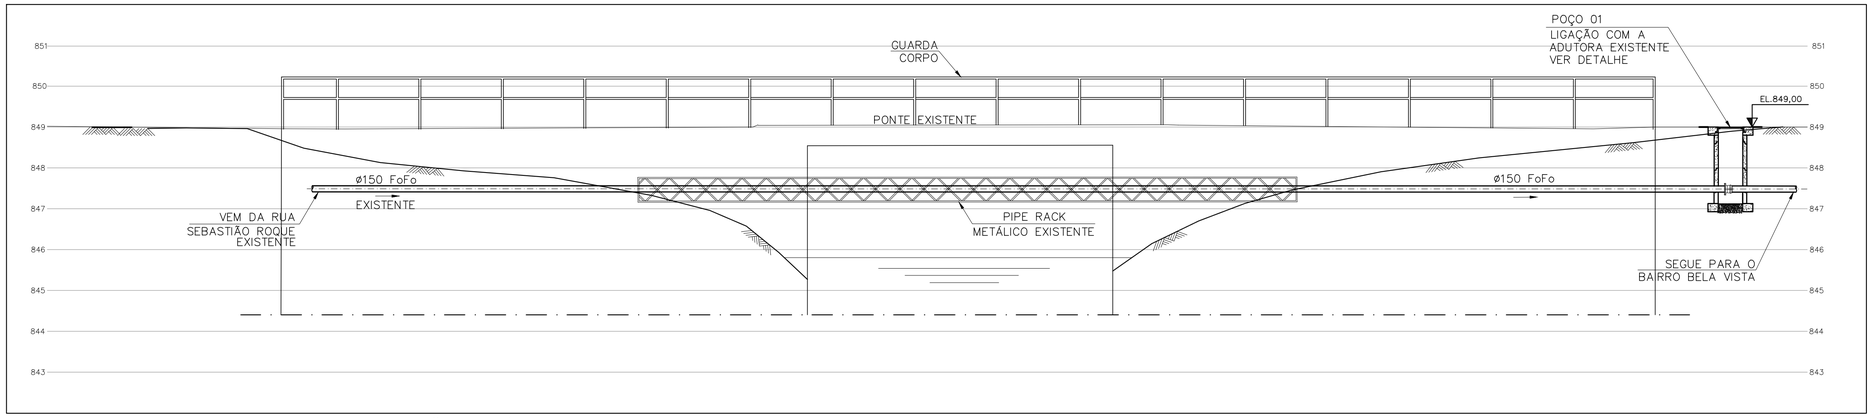



VISTA LATERAL - TRAVESSIA ADUTORA RIO SÃO TOMÉ

ESC —— 1:75

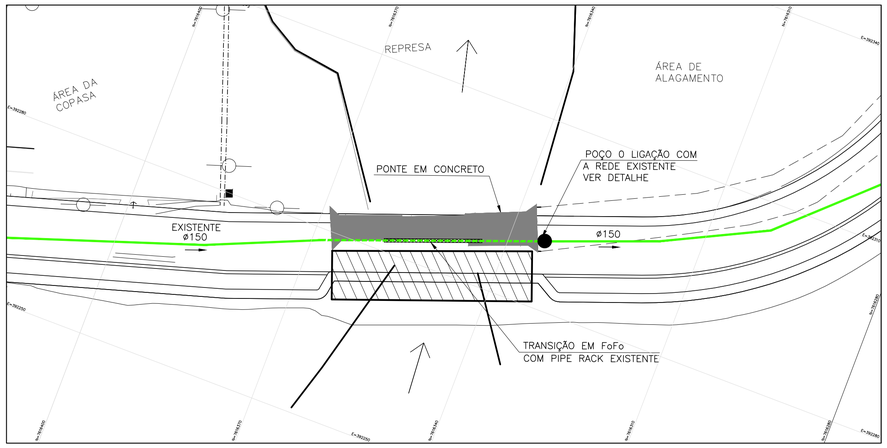


PLANTA TRAVESSIA PONTE

ESC —— 1:500

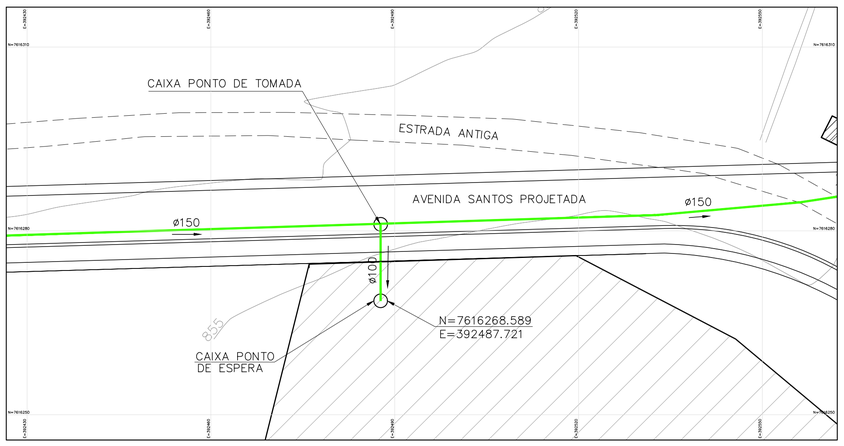


PLANTA PONTO DE TOMADA (LOTEAMENTO NOVO)

ESC 1:500

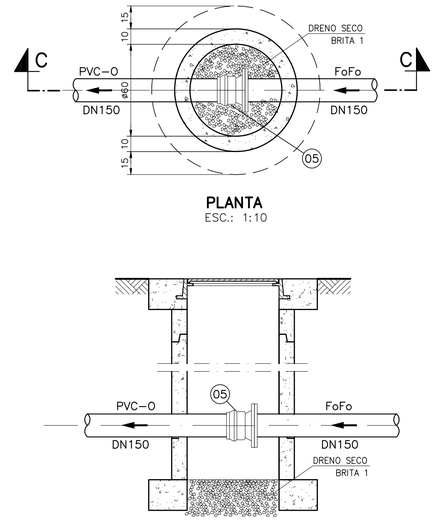

POÇO DE LIGAÇÃO

CAIXA PONTO DE TOMADA

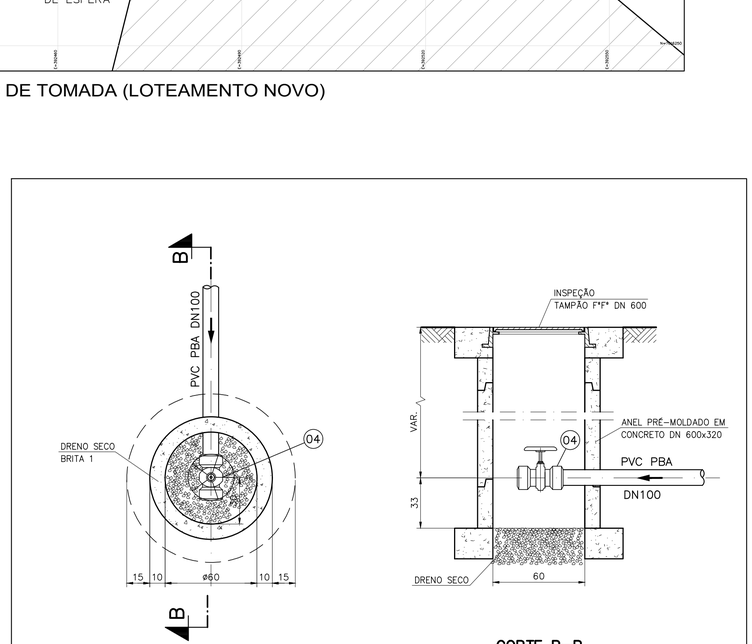

CAIXA PONTO DE ESPERA

RELAÇÃO DE MATERIAIS

ITEM	DESCRIÇÃO	UN.	QUANT.
01	TÊ COM REDUÇÃO COM BOLSAS 150x100mm	pç	02
02	LUVA COM BOLSAS 150mm	pç	02
03	ADAPTADOR PONTA E BOLSA PVC PBA 100mm	pç	01
04	VALVULA DE GAVETA 100mm	pç	02
05	EXTREMIDADE FLANGE E BOLSA 150mm	pç	01
06	TUBO PVC PBA 100mm	m	30,00

NOTAS

1- EXTENSÕES E ELEVAÇÕES EM METROS, DIÂMETROS EM MILÍMETROS, EXCETO INDICAÇÃO CONTRÁRIA.
2- PARA PLANTA GERAL DA ADUTORA NOVA VER DESENHOS PRJ-EXE-SAA-SRN-AVS-PLA-ADU-0102 E PRJ-EXE-SAA-SRN-AVS-PLA-ADU-0202.
3- PARA PROJETOS DE DRENAGEM COM TODOS OS DISPOSITIVOS EMPREGADOS VER DESENHO PRJ-EXE-DRE-SRN-AVS-0101.

LEGENDA

180 CURVAS DE NIVEL
185 CURVAS DE NIVEL
BORDO DA VIA PROJETADA
BORDO DA VIA EXISTENTE
PONTE PROJETADA
ADUTORA PVCo
ADUTORA FoFo
AREA FUTURO LOTEAMENTO

REVISÃO	DESCRIÇÃO	TIPO	ELABORADO	VERIFICADO	DATA
00	EMISSÃO INICIAL	B	MONP	AOC	08/04/2021
01	PARA APROVAÇÃO	B	MONP	AOC	03/05/2021
02	PARA APROVAÇÃO	B	MONP	AOC	21/05/2021
03	PARA APROVAÇÃO	B	MONP	AOC	01/10/2021

TIPOS DE EMISSÃO: A - PRELIMINAR; B - P/ APROVAÇÃO; C - P/ CONHECIMENTO; D - APROVADO; E - P/ CONSTRUÇÃO; F - "AS BUILT"; G - CANCELADO

ELABORAÇÃO:
OBJETIVA PROJETOS E SERVIÇOS
ALAMEDA OSCAR NIEMAYER, N°500, SALA 505 – VALE DO SERENO
NOVA LIMA–MG – CEP.: 34.006–056
TEL.: (31) 3347–4405 / (31) 3347–7079 / (31) 3571–1920
EMAIL: contato@grupoprojetaengenharia.com.br

REALIZAÇÃO:
PREFEITURA MUNICIPAL DE SERRANIA
RUA FARMACÊUTICO JOÃO DE PAULA RODRIGUES, 210– CENTRO
SERRANIA–MG – CEP:37.143–000
TEL.:(35)3284–1313

PROJETO DE ABASTECIMENTO DE ÁGUA

AVENIDA DOS SANTOS, CIDADE DE SERRANIA–MG

PROJETO DE SANEAMENTO

AUTORIA DO PROJETO:
JULIANA GONÇALVES OLIVEIRA
CREA MG – 239787/D

CONTRATANTE DO PROJETO:
RESPONSÁVEL DA CONTRATANTE

DATA: MAIO/2021
ESCALA: INDICADA
CÓDIGO: PRJ-SAA

TÍTULO DOS DESENHOS:
TRANSPOSIÇÃO ADUTORA DE ÁGUA E TOMADA DE ÁGUA PARA BAIRRO NOVO
PLANTAS, VISTA E DETALHES

PRANCHA: 01/02

DIREITOS AUTORAIS RESERVADOS; PROIBIDO REPRODUÇÃO, DIVULGAÇÃO OU ALTERAÇÃO SEM ORDEM EXPRESSA DO AUTOR.

TÍTULO DOS DESENHOS: PRJ-EXE-SAA-SRN-AVS-DET-ADT-0102-REV03

OBJETIVA - A1 841x594mm