
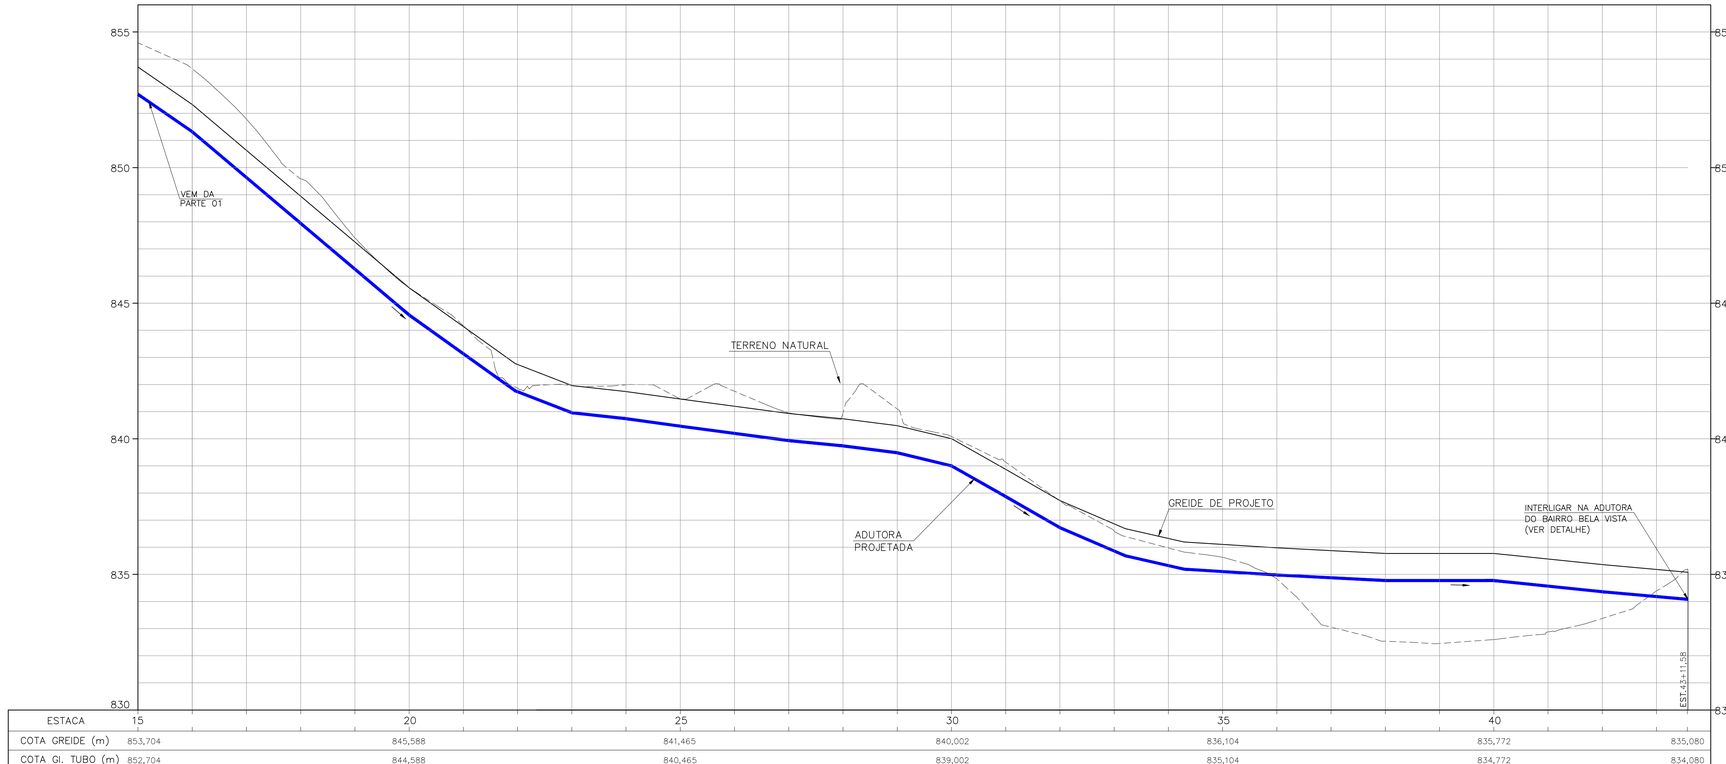


ESTACA	15	20	25	30	35	40	
COTA GREIDE (m)	853,704	845,588	841,465	840,002	836,104	835,772	835,080
COTA GI. TUBO (m)	852,704	844,588	840,465	839,002	835,104	834,772	834,080
PROFUNDIDADE (m)	1,000	1,000	1,000	1,000	1,000	1,000	1,000
DISTÂNCIA (m)	100,00	100,00	100,00	100,00	100,00	71,58	
DIÂMETRO/MATERIAL DISTÂNCIA TOTAL	ø150mm – PVC–O PN16 – 871,58m						


PERFIL – PARTE 2
ESC ___1:1000

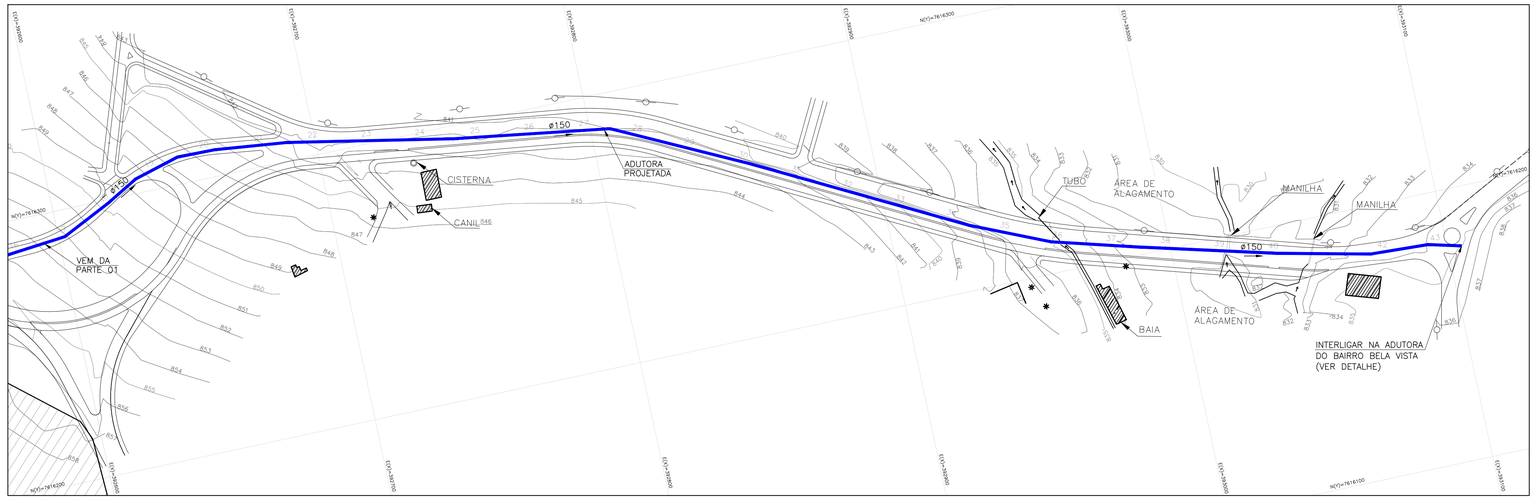


PLANTA – PARTE 2
ESC ___1:1000

QUANTIDADES TUBOS		
DESCRIÇÃO	UNID.	QUANT.
TUBO PVC–O DN150mm	m	872,00

LIGAÇÃO ADUTORA PROJETADA/EXISTENTE

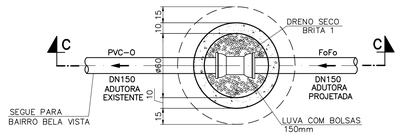

PLANTA
ESC.: 1:25

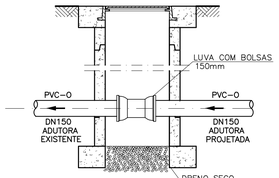

CORTE C–C
ESC.: 1:25

NOTAS

1- EXTENSÕES E ELEVAÇÕES EM METROS, DIÂMETROS EM MILÍMETROS, EXCETO INDICAÇÃO CONTRÁRIA.
2- PARA PROJETOS DE DRENAGEM COM TODOS OS DISPOSITIVOS EMPREGADOS VER DESENHO PRJ-EXE-DRE-SRN-AVS-0101.

LEGENDA

- CURVAS DE NIVEL
- BORDO DA VIA PROJETADA
- CAIXA DE DESCARGA
- CAIXA DE VENTOSA
- EDIFICAÇÕES EXISTENTES
- ADUTORA PROJETADA
- ADUTORA EXISTENTE
- ÁREA FUTURO LOTEAMENTO

REVISÃO	DESCRIÇÃO	TIPO	ELABORADO	VERIFICADO	DATA
00	EMISSÃO INICIAL	B	MONP	AOC	08/04/2021
01	PARA APROVAÇÃO	B	MONP	AOC	03/05/2021
02	PARA APROVAÇÃO	B	MONP	AOC	21/05/2021
03	PARA APROVAÇÃO	B	MONP	AOC	01/10/2021

TIPOS DE EMISSÃO
A - PRELIMINAR
B - P/ APROVAÇÃO
C - P/ CONHECIMENTO
D - APROVADO
E - P/ CONSTRUÇÃO
F - "AS BUILT"
G - CANCELADO

ELABORAÇÃO:
OBJETIVA PROJETOS E SERVIÇOS
ALAMEDA OSCAR NIEMAYER, Nº500, SALA 505 – VALE DO SERENO
NOVA LIMA–MG – CEP.: 34.006–056
TEL.: (31) 3347–4405 / (31) 3347–7079 / (31) 3571–1920
EMAIL: contato@grupoprojetosengenharia.com.br

REALIZAÇÃO:
PREFEITURA MUNICIPAL DE SERRANIA
RUA FARMACÊUTICO JOÃO DE PAULA RODRIGUES, 210– CENTRO
SERRANIA–MG – CEP:37.143–000
TEL.:(35)3284–1313

PROJETO DE ABASTECIMENTO DE ÁGUA

AVENIDA DOS SANTOS, CIDADE DE SERRANIA–MG

PROJETO DE SANEAMENTO

AUTORIA DO PROJETO:
JULIANA GONÇALVES OLIVEIRA
CREA MG – 239787/D

CONTRATANTE DO PROJETO:
RESPONSÁVEL DA CONTRATANTE

DATA: MAIO/2021
ESCALA: INDICADA
CÓDIGO: PRJ-SAA

TÍTULO DOS DESENHOS:
ADUTORA NOVA
PLANTA E PERFIL - PARTE 2

PRANCHA: 02/02

DIREITOS AUTORAIS RESERVADOS: PROIBIDO REPRODUÇÃO, DIVULGAÇÃO OU ALTERAÇÃO SEM ORDEM EXPRESSA DO AUTOR.

TÍTULO DOS DESENHOS: PRJ-EXE-SAA-SRN-AVS-PLA-ADT-0202-REV03

PROJETA - A1 ALONGADO
850x594mm