

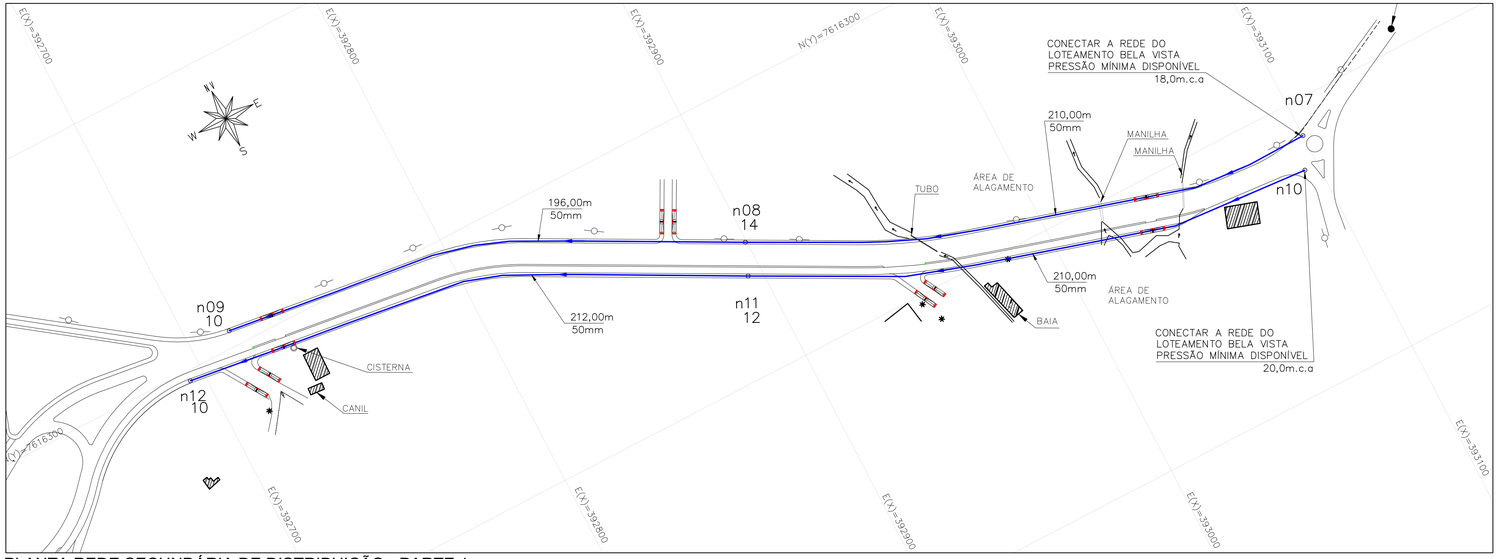


PLANTA REDE SECUNDÁRIA DE DISTRIBUIÇÃO - PARTE 1

ESC —— 1:1000

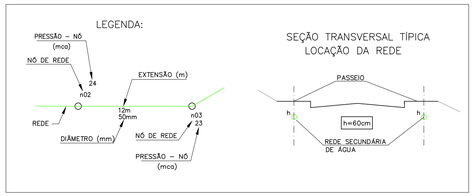

DETALHE TÍPICO LIGAÇÕES (HIDRÔMETRO)

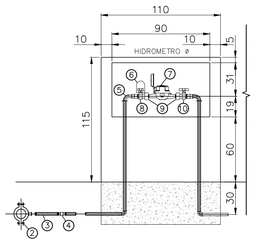


VISTA FRONTAL

ESC.: 1:50

MATERIAIS HIDRÔMETRO

1 – TUBO DA REDE DE DISTRIBUIÇÃO DE ÁGUA
2 – COLAR DE TOMADA PVC PBA
3 – TUBO DE PVC RIGIDO ROSCAVEL CONFORME NBR 5648
4 – LUVA DE REDUÇÃO COM ROSCA, PVC RIGIDO CONFORME NBR 5648
5 – COTOVELO MACHO–FEMEA 90° DE FT° CLASSE 10 CONFORME NBR 5648
6 – COPO Ø49x57 PARA LACRE EM REGISTRO DE PADRÃO DE AGUA NA COR PEROLA
7 – HIDROMETRO
8 – REG. GAVETA EM LIGA DE COBRE, SEM VOLANTE, COM HASTE QUADRADA COM FENDA
9 – VIROLA EM LIGA DE COBRE OU FG
10 – REG. GAVETA EM LIGA DE COBRE, COM VOLANTE, CONFORME NBR 5648

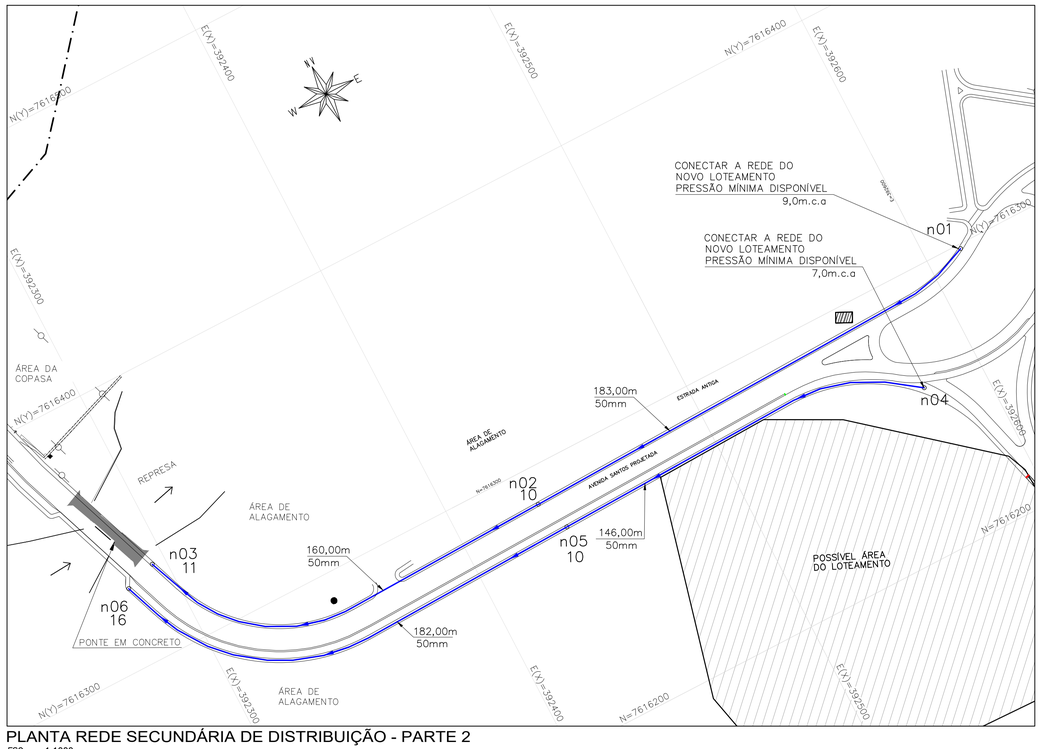

PLANTA REDE SECUNDÁRIA DE DISTRIBUIÇÃO - PARTE 2


ESC —— 1:1000

RELAÇÃO DE MATERIAIS DAS REDES DE DISTRIBUIÇÃO

TUBOS E CONEXÕES EM PVC PBA CLASSE 20


ITEM	DESCRIÇÃO	UNID.	DIAM.(mm)	QUANT.
1	TUBO PVC PBA	m	50	1493.0

DETALHE TÍPICO LIGAÇÕES DA REDE SECUNDÁRIA COM A REDE EXISTENTE (6x)

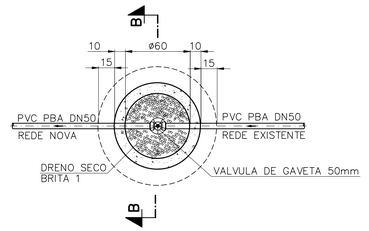

PLANTA

ESC.: 1:50

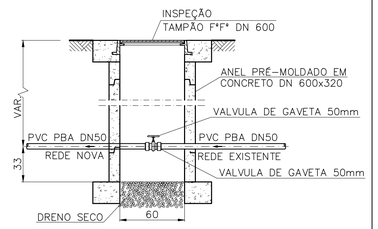

CORTE B–B

ESC.: 1:50

NOTAS

1- EXTENSÕES E ELEVAÇÕES EM METROS, DIÂMETROS EM MILÍMETROS, EXCETO INDICAÇÃO CONTRÁRIA.
2- PARA PROJETOS DE DRENAGEM COM TODOS OS DISPOSITIVOS EMPREGADOS VER DESENHO PRJ-EXE-DRE-SRN-AVS-0101.

REVISÃO	DESCRIÇÃO	TIPO	ELABORADO	VERIFICADO	DATA
00	EMISSÃO INICIAL	B	MONP	AOC	08/04/2021
01	PARA APROVAÇÃO	B	MONP	AOC	03/05/2021
02	PARA APROVAÇÃO	B	MONP	AOC	21/05/2021
03	PARA APROVAÇÃO	B	MONP	AOC	01/10/2021

TIPOS DE EMISSÃO: A - PRELIMINAR; B - P/ APROVAÇÃO; C - P/ CONHECIMENTO; D - APROVADO; E - P/ CONSTRUÇÃO; F - "AS BUILT"; G - CANCELADO

ELABORAÇÃO:

OBJETIVA PROJETOS E SERVIÇOS

ALAMEDA OSCAR NIEMAYER, N°500, SALA 505 – VALE DO SERENO
NOVA LIMA–MG – CEP:: 34.006–056
TEL.: (31) 3347–4405 / (31) 3347–7079 / (31) 3571–1920
EMAIL: contato@grupoprojetosengenharia.com.br

REALIZAÇÃO:

PREFEITURA MUNICIPAL DE SERRANIA

RUA FARMACÊUTICO JOÃO DE PAULA RODRIGUES, 210– CENTRO
SERRANIA–MG – CEP:37.143–000
TEL.:(35)3284–1313

PROJETO DE ABASTECIMENTO DE ÁGUA

AVENIDA DOS SANTOS, CIDADE DE SERRANIA–MG

PROJETO DE SANEAMENTO

AUTORIA DO PROJETO:

JULIANA GONÇALVES OLIVEIRA
CREA MG – 239787/D

CONTRATANTE DO PROJETO:

RESPONSÁVEL DA CONTRATANTE

DATA:	ESCALA:	CÓDIGO:
MAIO/2021	INDICADA	PRJ-SAA

TÍTULO DOS DESENHOS:
REDE SECUNDÁRIA DE ABASTECIMENTO DE ÁGUA
PLANTAS E DETALHES

PRANCHA: 01/01

DIREITOS AUTORAIS RESERVADOS; PROIBIDO REPRODUÇÃO, DIVULGAÇÃO OU ALTERAÇÃO SEM ORDEM EXPRESSA DO AUTOR.

TÍTULO DOS DESENHOS: PRJ-EXE-SAA-SRN-AVS-PLA-RED-0101-REV03

PROJETA - A1 ALONGADO
1000x594mm