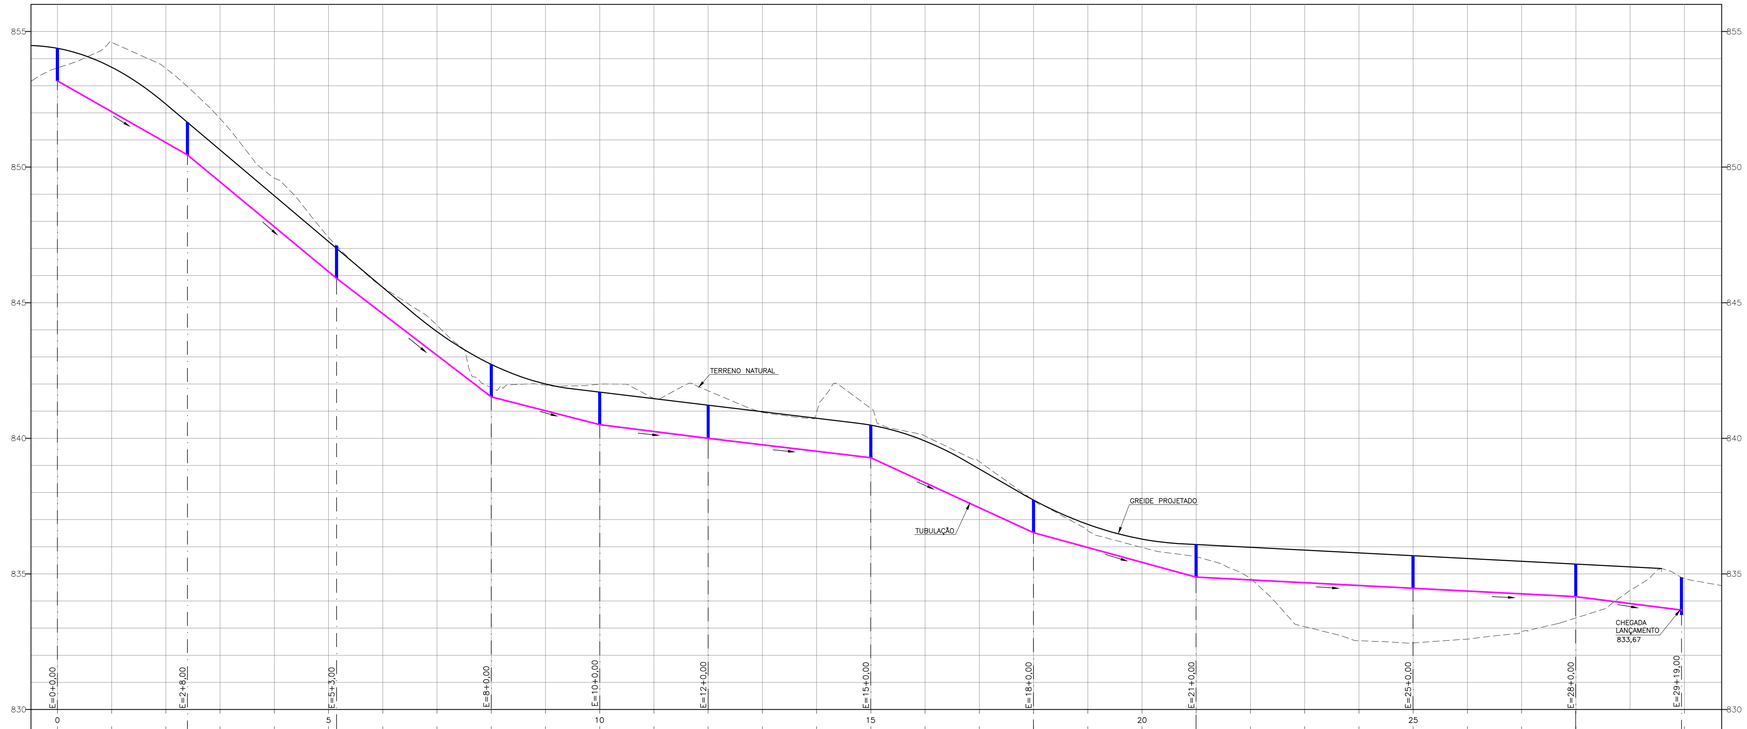


	PV-12	PV-13	PV-14	PV-15	PV-16	PV-17	PV-18	PV-19	PV-20	PV-21	PV-22	PVE EXIST.
COMP. DO TRECHO(m)	48,00	55,00	57,00	40,00	40,00	60,00	60,00	60,00	80,00	60,00	39,00	
EXTENSÃO ACUMULADA(m)	48,00	103,00	106,00	200,00	240,00	300,00	360,0	420,00	500,00	560,00	599,00	
COTA DO TAMPÃO(m)	854,38	851,65	847,10	842,68	841,69	841,21	840,48	837,72	836,08	835,67	835,36	834,87
COTA DE TERRENO(m)	854,38	851,65	847,10	842,68	841,69	841,21	840,48	837,72	836,08	835,67	835,36	834,87
COTA SOLEIRA / FUNDO (m)	853,18	850,45	845,90	841,48	840,49	840,01	839,28	836,52	834,88	834,47	834,16	833,50
DEGRAU(D)/TUBO DE QUEDA(TQ)(m)												
PROFUNDIDADE DO PV(m)	1,20	1,20	1,20	1,20	1,20	1,20	1,20	1,20	1,20	1,20	1,20	1,37
DECLIVIDADE (m/m)	0,0569	0,0827	0,0762	0,0248	0,0120	0,0123	0,0460	0,0274	0,0052	0,0051	0,0127	
DIÂMETRO(mm)	ø150	ø150	ø150	ø150	ø150	ø150	ø150	ø150	ø150	ø150	ø150	
MATERIAL	PVC	PVC	PVC	PVC	PVC	PVC	PVC	PVC	PVC	PVC	PVC	
VAZÃO CONCENT. (l/s)	0,1300	–	–	–	–	–	–	–	–	–	–	–
VAZÃO DO TRECHO (l/s)	0,1348	0,1403	0,1461	0,1501	0,1541	0,1600	0,1660	0,1720	0,1800	0,1860	0,1899	
LÂMINA D'ÁGUA (m/m)	0,14	0,13	0,13	0,17	0,20	0,20	0,15	0,17	0,25	0,25	0,20	
TIPO DE ESCORAMENTO	SEM ESCORAMENTO											

PERFIL - PARTE 2

ESCALA ——— H=1:1000
V=1:100

CONVENÇÕES:

- TERRENO NATURAL
- REDE COLETORA DE ESGOTO PROJETADO
- SETA DE FLUXO
- PV = POÇO DE VISITA
- CT = COTA DE TOPO
- CH = COTA DE CHEGADA
- CF = COTA DE FUNDO

NOTAS

1 - EXTENSÕES E ELEVAÇÕES EM METROS, DIÂMETROS EM MILÍMETROS, EXCETO INDICAÇÃO CONTRÁRIA.

2 - PARA DETALHE DOS POÇOS LUMINARES, VER PROJETO Nº PRJ-EXE-SES-SRN-AVS-PLA-GER-0101.

REVISÃO	DESCRIÇÃO	TIPO	ELABORADO	VERIFICADO	DATA
00	EMISSÃO INICIAL	B	MONP	AOC	08/04/2021
01	PARA APROVAÇÃO	B	MONP	AOC	03/05/2021
02	PARA APROVAÇÃO	B	MONP	AOC	01/10/2021

TIPOS DE EMISSÃO: A - PRELIMINAR; B - P/ APROVAÇÃO; C - P/ CONHECIMENTO; D - APROVADO; E - P/ CONSTRUÇÃO; F - "AS BUILT"; G - CANCELADO

ELABORAÇÃO:
OBJETIVA PROJETOS E SERVIÇOS
ALAMEDA OSCAR NIEMAYER, Nº500, SALA 505 – VALE DO SERENO
NOVA LIMA–MG – CEP.: 34.006–056
TEL.: (31) 3347–4405 / (31) 3347–7079 / (31) 3571–1920
EMAIL: contato@grupoprojetosengenharia.com.br

REALIZAÇÃO:
PREFEITURA MUNICIPAL DE SERRANIA
RUA FARMACÊUTICO JOÃO DE PAULA RODRIGUES, 210– CENTRO
SERRANIA–MG – CEP:37.143–000
TEL.:(35)3284–1313

PROJETO ESGOTAMENTO SANITÁRIO

AVENIDA DOS SANTOS, CIDADE DE SERRANIA–MG

PROJETO DE SANEAMENTO

AUTORIA DO PROJETO:
JULIANA GONÇALVES OLIVEIRA
CREA MG – 239787/D

CONTRATANTE DO PROJETO:
RESPONSÁVEL DA CONTRATANTE

DATA: MAIO/2021
ESCALA: INDICADA
CÓDIGO: PRJ-SES

TÍTULO DOS DESENHOS:
REDE DE ESGOTO
PERFIL - PARTE 2

PRANCHA: 03/03

DIREITOS AUTORAIS RESERVADOS: PROIBIDO REPRODUÇÃO, DIVULGAÇÃO OU ALTERAÇÃO SEM ORDEM EXPRESSA DO AUTOR.

TÍTULO DOS DESENHOS: PRJ-EXE-SES-SRN-AVS-PER-0303-REV02

PROJETA - A1 ALONGADO
90x594mm