
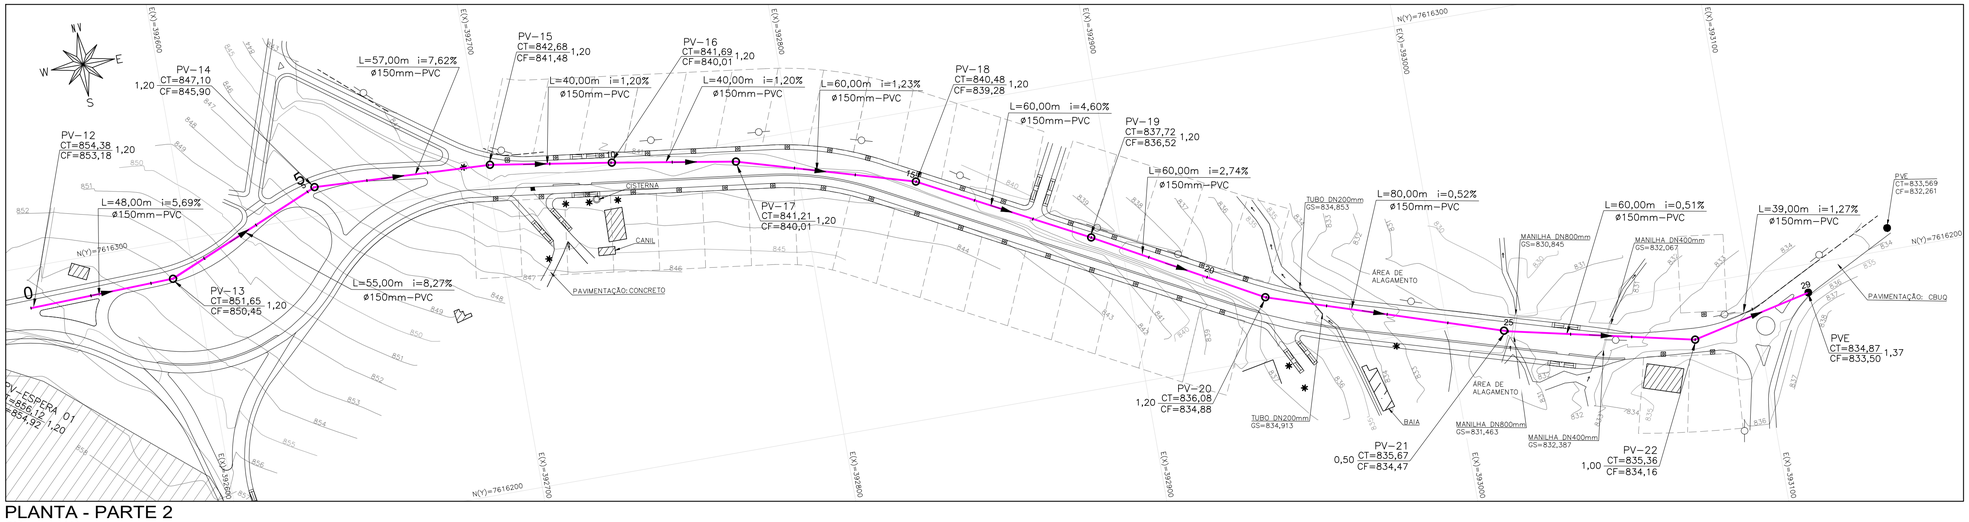


PLANTA - PARTE 2

ESC —— 1:1000

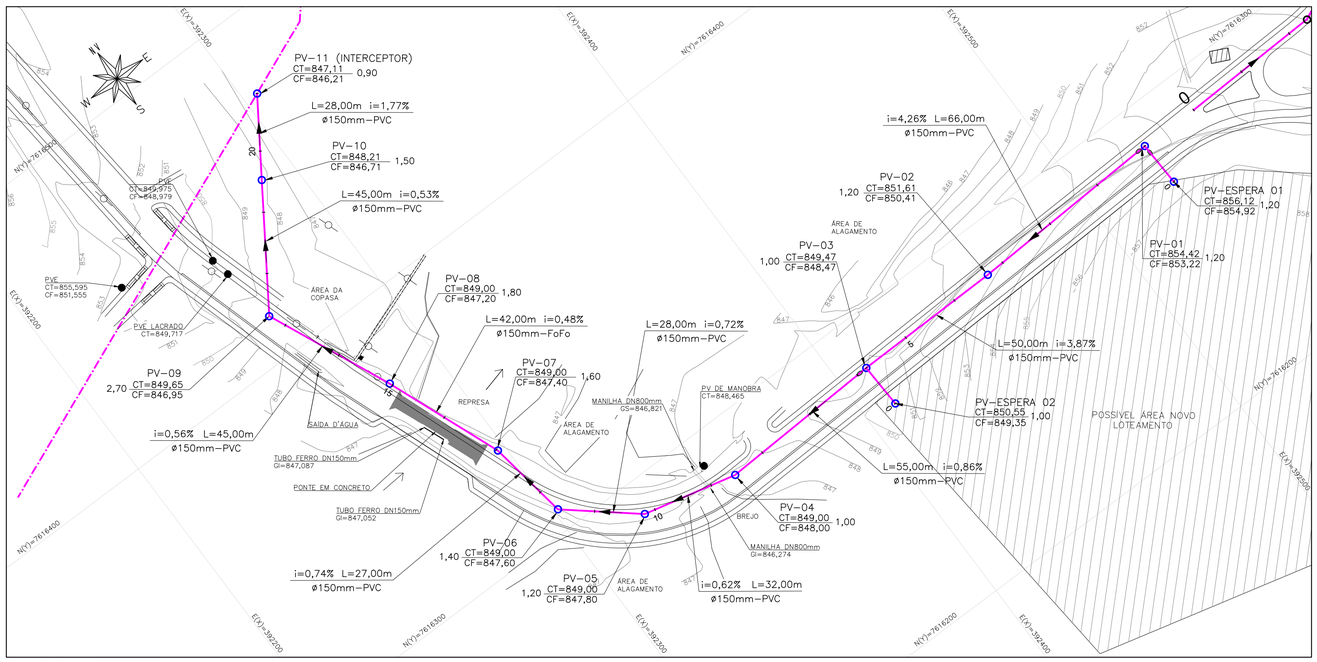

PLANTA - PARTE 1


ESC —— 1:1000

LEGENDA/SIMBOLOGIA


- REDE COLETORA DE ESGOTO PROJETADO
- INTERCEPTOR EXISTENTE
- PV ESGOTO PROJETADO
- PV ESGOTO EXISTENTE
- SETA DE FLUXO
- POÇO LUMINAR
- LOTEAMENTO

PVE = POÇO DE VISITA EXISTENTE
PV = POÇO DE VISITA
CT = COTA DE TOPO
CH = COTA DE CHEGADA
CF = COTA DE FUNDO

Planta

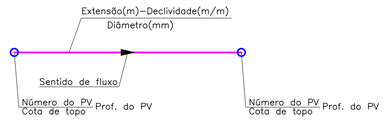

Seção Tranversal Típica (sem escala)
Locação de tubulações

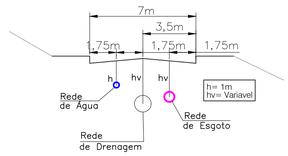

NOTAS

1 - EXTENSÕES E ELEVAÇÕES EM METROS, DIÂMETROS EM MILÍMETROS, EXCETO INDICAÇÃO CONTRÁRIA.

2 - PARA DETALHE DOS POÇOS LUMINARES, VER PROJETO Nº PRJ-EXE-SES-SRN-AVS-PLA-GER-0101.

3 - PARA PROJETOS DE DRENAGEM COM TODOS OS DISPOSITIVOS EMPREGADOS VER DESENHO PRJ-EXE-DRE-SRN-AVS-0101.

REVISÃO	DESCRIÇÃO	TIPO	ELABORADO	VERIFICADO	DATA
00	EMISSÃO INICIAL	B	MONP	AOCJ	08/04/2021
01	PARA APROVAÇÃO	B	MONP	AOC	03/05/2021
02	PARA APROVAÇÃO	B	MONP	AOC	01/10/2021

TIPOS DE EMISSÃO: A - PRELIMINAR; B - P/ APROVAÇÃO; C - P/ CONHECIMENTO; D - APROVADO; E - P/ CONSTRUÇÃO; F - "AS BUILT"; G - CANCELADO

ELABORAÇÃO:

OBJETIVA PROJETOS E SERVIÇOS

OBJETIVA PROJETOS E SERVIÇOS
ALAMEDA OSCAR NIEMAYER, Nº500, SALA 505 – VALE DO SERENO
NOVA LIMA–MG – CEP: 34.006–256
TEL.: (31) 3347–4405 / (31) 3347–7079 / (31) 3571–1920
EMAIL: contato@grupoprojetosengenharia.com.br

REALIZAÇÃO:

PREFEITURA MUNICIPAL DE SERRANIA

RUA FARMACÊUTICO JOÃO DE PAULA RODRIGUES, 210– CENTRO
SERRANIA–MG – CEP:37.143–000
TEL.:(35)3284–1313

PROJETO DE ESGOTAMENTO SANITÁRIO

AVENIDA DOS SANTOS, CIDADE DE SERRANIA–MG

PROJETO DE SANEAMENTO

AUTORIA DO PROJETO:

JULIANA GONÇALVES OLIVEIRA
CREA MG – 239787/D

CONTRATANTE DO PROJETO:

RESPONSÁVEL DA CONTRATANTE

DATA: MAIO/2021

ESCALA: INDICADA

CÓDIGO: PRJ-SES

TÍTULO DOS DESENHOS:
REDE DE ESGOTO
PLANTAS - PARTES 1 E 2

PRANCHA: 01/03

DIREITOS AUTORAIS RESERVADOS; PROIBIDO REPRODUÇÃO, DIVULGAÇÃO OU ALTERAÇÃO SEM ORDEM EXPRESSA DO AUTOR.

TÍTULO DOS DESENHOS: PRJ-EXE-SES-SRN-AVS-PLA-0103-REV02

OBJETIVA - A1 841x594mm