

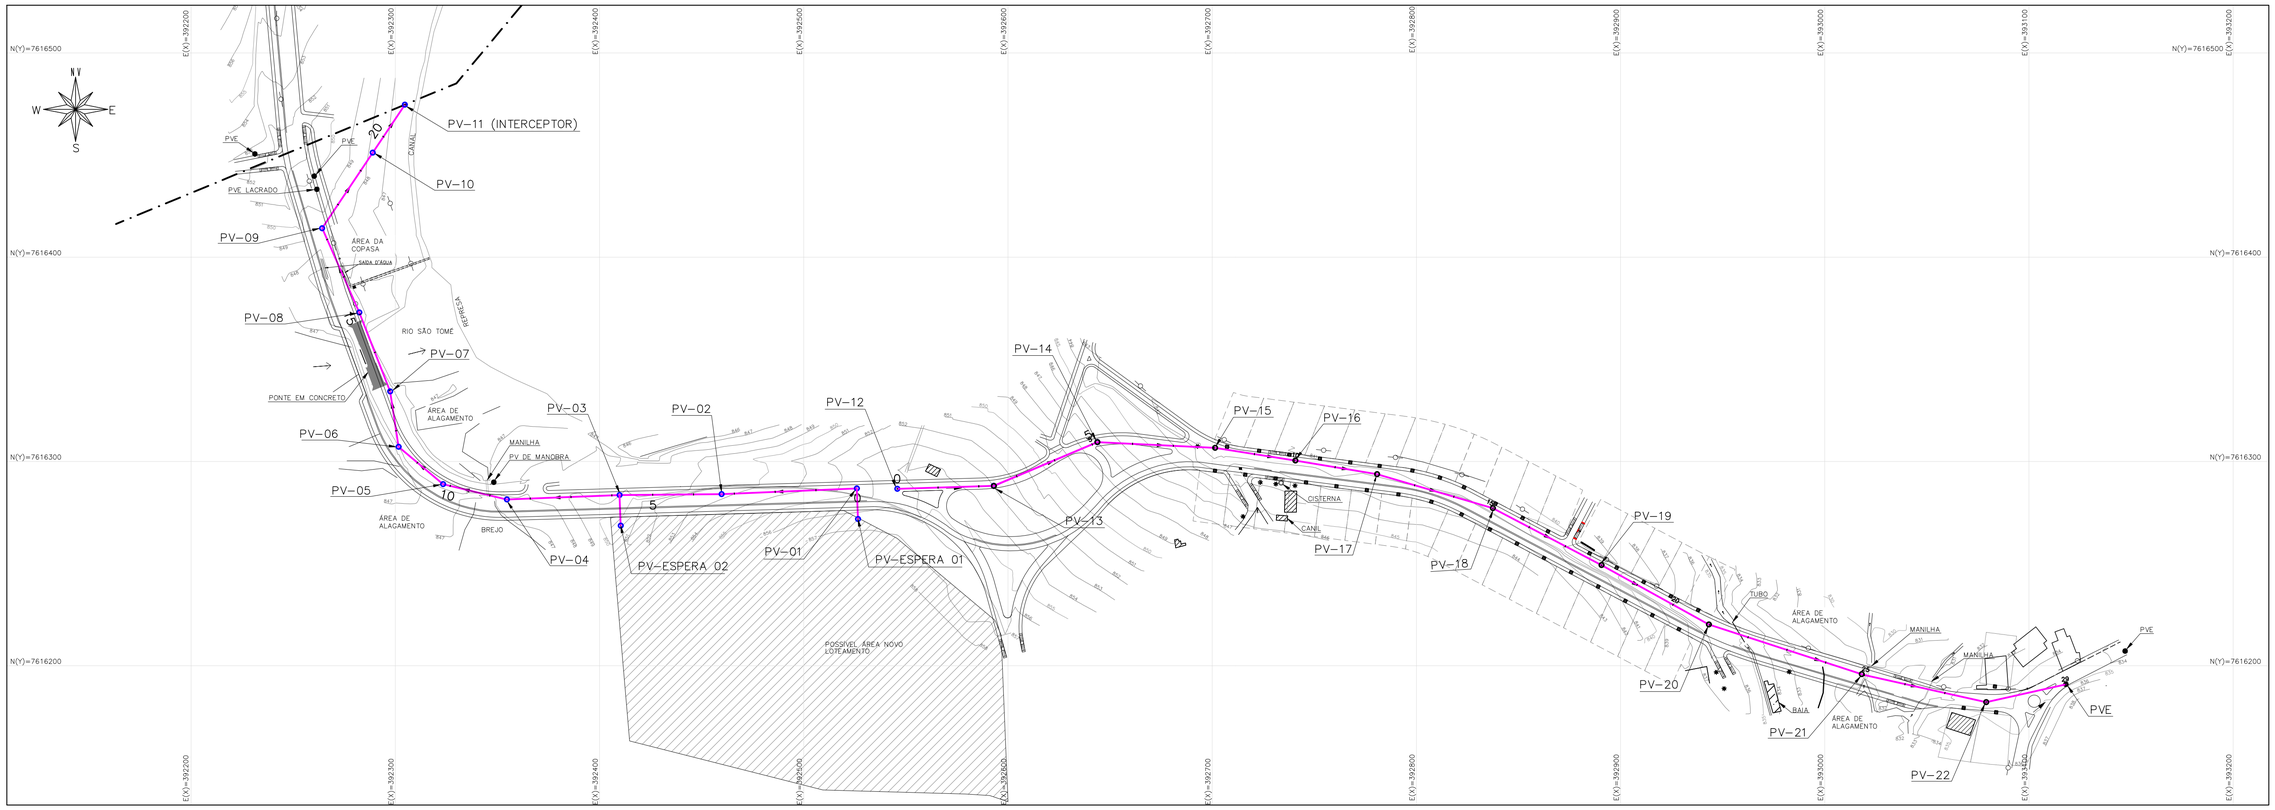


PLANTA GERAL
ESC —— 1:1500


PL – POÇO LUMINAR

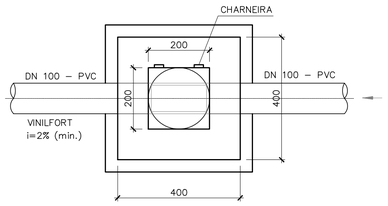


PLANTA
ESC. 1:10

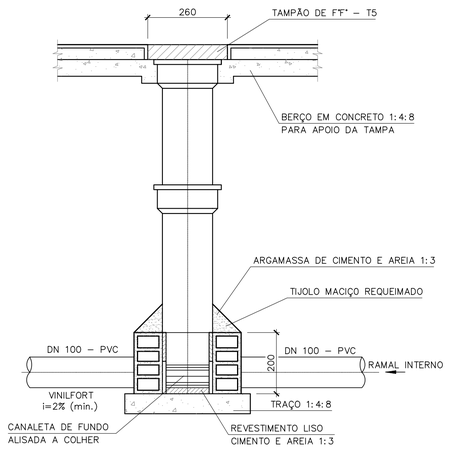

DETALHE DO PL
ESC. 1:10

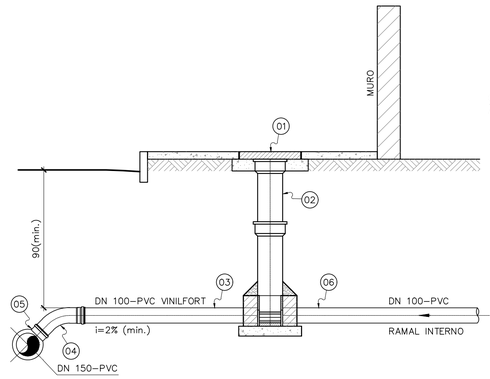

LIGAÇÃO PREDIAL – ESGOTOS SANITÁRIOS
ESC. 1:20

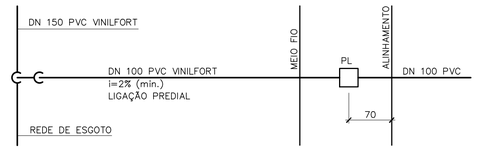


ESQUEMA EM PLANTA
ESC. 1:50

RELAÇÃO DE MATERIAL LIGAÇÃO PREDIAL x 37			
ITEM	DESCRIMINAÇÃO	DIÂMETRO	QUANT.
01	TAMPÃO DE FERRO FUNDIDO	–	01
02	TUBO CERÂMICO	200	VÁR.
03	TUBO DE PVC RÍGIDO VINILFORT – NBR 7362(EB–644)	100	VÁR.
04	CURVA 45° (CURTA) VINILFORT PBJE	100	01
05	SELIM 90° ELÁSTICO VINILFORT	150x100	01
06	TUBO PVC RÍGIDO – NBR 5688 (EB–608)	100	VÁR.


COORDENADAS PV's		
PV	N	E
PV–01	7.616.286,767	392.525,964
PV–02	7.616.284,000	392.459,737
PV–03	7.616.283,534	392.409,772
PV–04	7.616.281,341	392.354,496
PV–05	7.616.288,897	392.323,330
PV–06	7.616.307,130	392.301,557
PV–07	7.616.334,242	392.297,442
PV–08	7.616.372,921	392.282,342
PV–09	7.616.414,175	392.264,161
PV–10	7.616.451,148	392.288,891
PV–11	7.616.474,650	392.304,641
PV–12	7.616.286,608	392.545,779
PV–13	7.616.288,043	392.592,973
PV–14	7.616.309,432	392.643,768
PV–15	7.616.306,633	392.701,437
PV–16	7.616.300,428	392.740,753
PV–17	7.616.293,755	392.780,696
PV–18	7.616.277,067	392.837,531
PV–19	7.616.249,193	392.890,663
PV–20	7.616.220,154	392.943,217
PV–21	7.616.195,829	393.018,064
PV–22	7.616.182,128	393.078,998
PVE–EXIST.	7.616.190,820	393.117,991
PV–ESP.1	7.616.271,779	392.526,571
PV–ESP.2	7.616.268,547	392.410,379

QUANTIDADES TUBOS		
DESCRIÇÃO	UNID.	QUANT.
TUBO PVC ESOTO DN150mm	m	990,00
TUBO FoFo DN150mm	m	45,00

LEGENDA

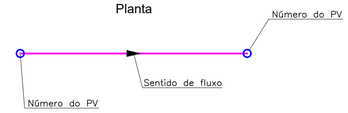

Seção Tranversal Típica (sem escala)
Locação de tubulações

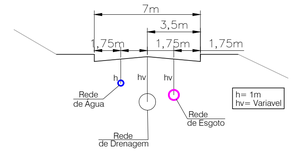

NOTAS

1- EXTENSÕES E ELEVAÇÕES EM METROS, DIÂMETROS EM MILÍMETROS, EXCETO INDICAÇÃO CONTRÁRIA NA PLANTA GERAL.
2- DIMENSÕES EM CENTÍMETROS, ELEVAÇÕES EM METROS, DIÂMETROS EM MILÍMETROS, EXCETO INDICAÇÃO CONTRÁRIA NOS DETALHES.
3- PARA PROJETOS DE DRENAGEM COM TODOS OS DISPOSITIVOS EMPREGADOS VER DESENHO PRJ-EXE-DRE-SRN-AVS-0101.

LEGENDA

- INTERCEPTOR EXISTENTE
- REDE COLETORA DE ESGOTO PROJETADO
- PV ESGOTO PROJETADO
- PV ESGOTO EXISTENTE
- SETA DE FLUXO
- POÇO LUMINAR
- LOTEAMENTO

PVE = POÇO DE VISITA EXISTENTE
PV = POÇO DE VISITA
CT = COTA DE TOPO
CH = COTA DE CHEGADA
CF = COTA DE FUNDO

REVISÃO	DESCRIÇÃO	TIPO	ELABORADO	VERIFICADO	DATA
00	EMISSÃO INICIAL	B	MONP	AOCJ	08/04/2021
01	PARA APROVAÇÃO	B	MONP	AOC	03/05/2021
02	PARA APROVAÇÃO	B	MONP	AOC	01/10/2021

TIPOS DE EMISSÃO
A - PRELIMINAR
B - P/ APROVAÇÃO
C - P/ CONHECIMENTO
D - APROVADO
E - P/ CONSTRUÇÃO
F - "AS BUILT"
G - CANCELADO

ELABORAÇÃO:
OBJETIVA PROJETOS E SERVIÇOS
ALAMEDA OSCAR NIEMAYER, N°500, SALA 505 – VALE DO SERENO
NOVA LIMA–MG – CEP.: 34.006–256
TEL.: (31) 3347–4405 / (31) 3347–7079 / (31) 3571–1920
EMAIL: contato@grupoprojetosengenharia.com.br

REALIZAÇÃO:
PREFEITURA MUNICIPAL DE SERRANIA
RUA FARMACÊUTICO JOÃO DE PAULA RODRIGUES, 210– CENTRO
SERRANIA–MG – CEP:37.143–000
TEL.:(35)3284–1313

PROJETO DE ESGOTAMENTO SANITÁRIO

AVENIDA DOS SANTOS, CIDADE DE SERRANIA–MG

PROJETO DE SANEAMENTO

AUTORIA DO PROJETO:
JULIANA GONÇALVES OLIVEIRA
CREA MG – 239787/D

CONTRATANTE DO PROJETO:
RESPONSÁVEL DA CONTRATANTE

DATA: MAIO/2021
ESCALA: INDICADA
CÓDIGO: PRJ-SES

TÍTULO DOS DESENHOS:
REDE DE ESGOTO
PLANTA GERAL

PRANCHA: 01/01

DIREITOS AUTORAIS RESERVADOS; PROIBIDO REPRODUÇÃO, DIVULGAÇÃO OU ALTERAÇÃO SEM ORDEM EXPRESSA DO AUTOR.

TÍTULO DOS DESENHOS: PRJ-EXE-SES-SRN-AVS-PLA-GER-0101-REV02

OBJETIVA - A1 841x594mm