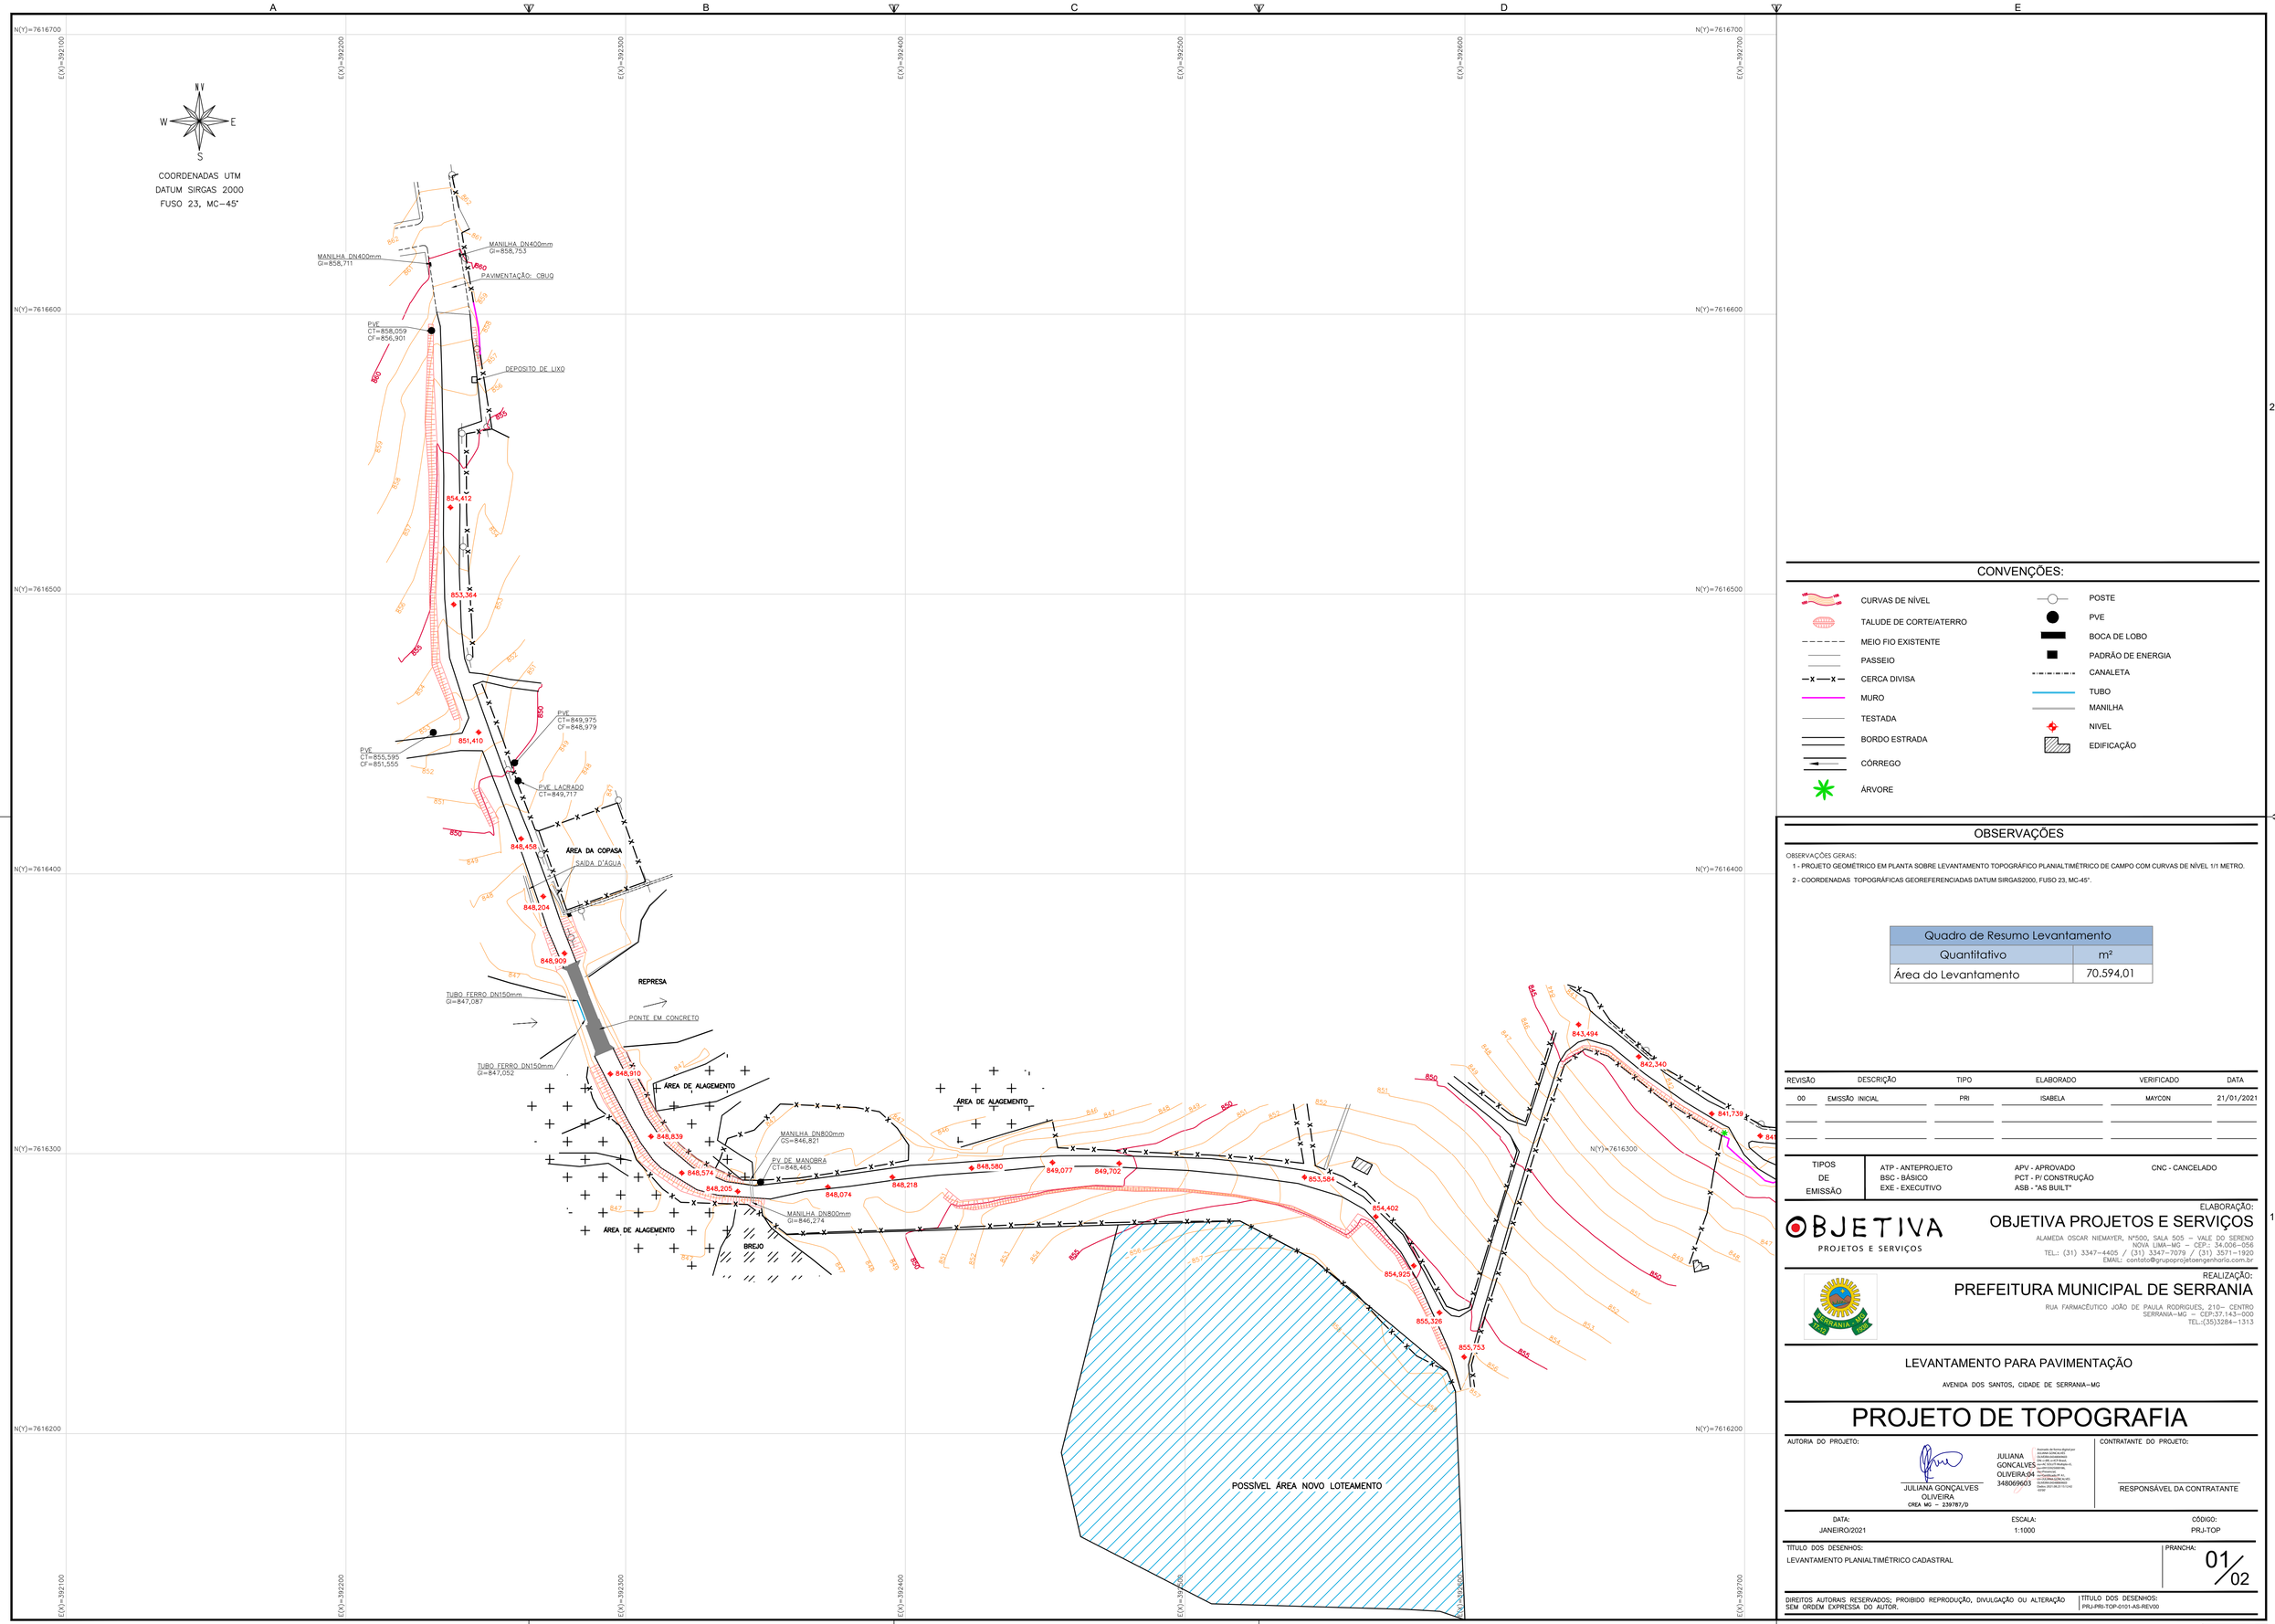


CONVENÇÕES:

- CURVAS DE NÍVEL
- TALUDE DE CORTE/ATERRO
- MEIO FIO EXISTENTE
- PASSEIO
- CERCA DIVISA
- MURO
- TESTADA
- BORDO ESTRADA
- CÓRREGO
- ÁRVORE
- POSTE
- PVE
- BOCA DE LOBO
- PADRÃO DE ENERGIA
- CANALETA
- TUBO
- MANILHA
- NIVEL
- EDIFICAÇÃO

OBSERVAÇÕES

OBSERVAÇÕES GERAIS:

1 - PROJETO GEOMÉTRICO EM PLANTA SOBRE LEVANTAMENTO TOPOGRÁFICO PLANIALTIMÉTRICO DE CAMPO COM CURVAS DE NÍVEL 1/1 METRO.

2 - COORDENADAS TOPOGRÁFICAS GEOREFERENCIADAS DATUM SIRGAS2000, FUSO 23, MC-45°.

Quadro de Resumo Levantamento	
Quantitativo	m²
Área do Levantamento	70.594,01

REVISÃO	DESCRIÇÃO	TIPO	ELABORADO	VERIFICADO	DATA
00	EMISSÃO INICIAL	PRI	ISABELA	MAYCON	21/01/2021

TIPOS DE EMISSÃO

ATP - ANTEPROJETO
BSC - BÁSICO
EXE - EXECUTIVO
APV - APROVADO
PCT - P/ CONSTRUÇÃO
ASB - "AS BUILT"
CNC - CANCELADO

ELABORAÇÃO:
OBJETIVA PROJETOS E SERVIÇOS
ALAMEDA OSCAR NIEMAYER, Nº500, SALA 505 – VALE DO SERENO
NOVA LIMA–MG – CEP.: 34.006–056
TEL.: (31) 3347–4405 / (31) 3347–7079 / (31) 3571–1920
EMAIL: contato@grupoprojetoengenharia.com.br

REALIZAÇÃO:
PREFEITURA MUNICIPAL DE SERRANIA
RUA FARMACÊUTICO JOÃO DE PAULA RODRIGUES, 210– CENTRO
SERRANIA–MG – CEP:37.143–000
TEL.:(35)3284–1313

LEVANTAMENTO PARA PAVIMENTAÇÃO

AVENIDA DOS SANTOS, CIDADE DE SERRANIA–MG

PROJETO DE TOPOGRAFIA

AUTORIA DO PROJETO:

JULIANA GONÇALVES OLIVEIRA
CREA MG – 230787/D

JULIANA GONCALVES OLIVEIRA:04348069603

CONTRATANTE DO PROJETO:

RESPONSÁVEL DA CONTRATANTE

DATA:	ESCALA:	CÓDIGO:
JANEIRO/2021	1:1000	PRJ-TOP

TÍTULO DOS DESENHOS:
LEVANTAMENTO PLANIALTIMÉTRICO CADASTRAL

PRANCHA: 01/02

DIREITOS AUTORAIS RESERVADOS; PROIBIDO REPRODUÇÃO, DIVULGAÇÃO OU ALTERAÇÃO SEM ORDEM EXPRESSA DO AUTOR.

TÍTULO DOS DESENHOS:
PRJ-PRI-TOP-0101-AS-REV00

OBJETIVA - A1
841x594mm