
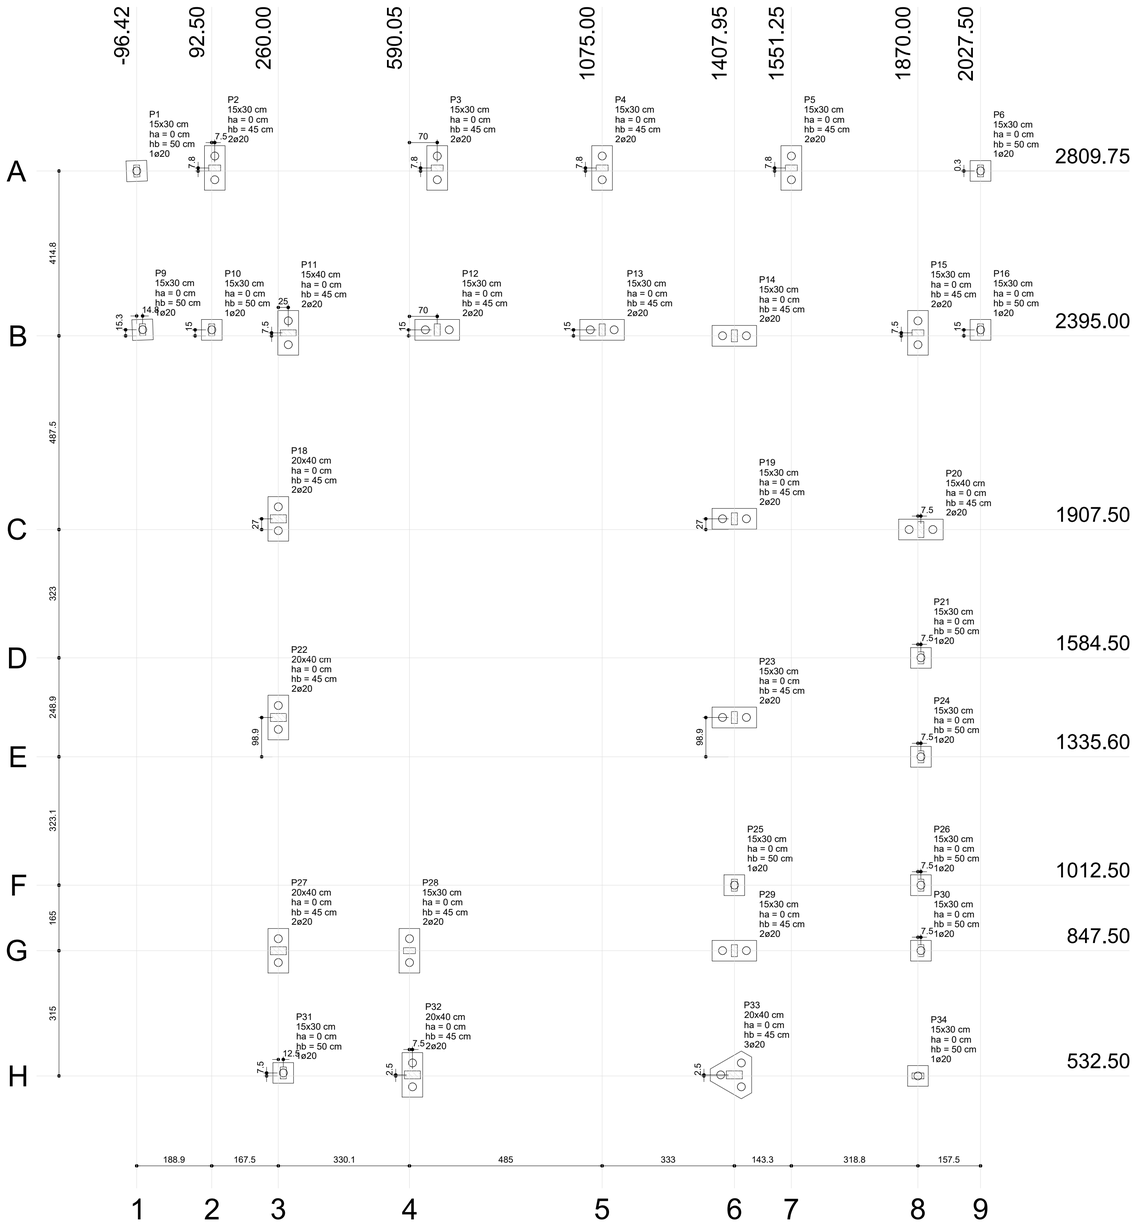


Planta de locação
escala 1:75

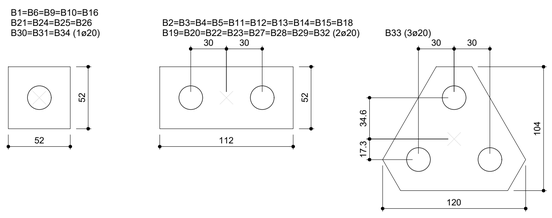

Legenda dos blocos
escala 1:25

Pilar						Fundação				Bloco			
Nome	Seção (cm)	X (cm)	Y (cm)	Carga Máx. (tf)	Carga Mín. (tf)	Lado B (cm)	Lado H (cm)	h0 / ha (cm)	h1 / hb (cm)	ne	de (cm)	ca (cm)	Base tub. (cm)
P1	15x30	-96.42	2809.75	3.0	2.8	52	52	0	50	1	20	-35	
P2	15x30	100.00	2817.50	12.3	11.3	112	52	0	45	2	20	-30	
P3	15x30	660.00	2817.50	16.7	15.5	112	52	0	45	2	20	-30	
P4	15x30	1075.00	2817.50	13.6	12.6	112	52	0	45	2	20	-30	
P5	15x30	1551.25	2817.50	15.6	14.2	112	52	0	45	2	20	-30	
P6	15x30	2027.50	2810.00	8.1	7.5	52	52	0	50	1	20	-35	
P9	15x30	-81.58	2410.25	4.6	4.3	52	52	0	50	1	20	-35	
P10	15x30	92.50	2410.00	5.0	4.5	52	52	0	50	1	20	-35	
P11	15x40	285.00	2402.50	16.2	14.5	112	52	0	45	2	20	-30	
P12	15x30	660.00	2410.00	17.0	15.9	112	52	0	45	2	20	-30	
P13	15x30	1075.00	2410.00	14.8	13.9	112	52	0	45	2	20	-30	
P14	15x30	1407.95	2395.00	17.9	16.1	112	52	0	45	2	20	-30	
P15	15x30	1870.00	2402.50	18.5	16.8	112	52	0	45	2	20	-25	
P16	15x30	2027.50	2410.00	2.5	2.4	52	52	0	50	1	20	-35	
P18	20x40	260.00	1934.45	19.6	17.3	112	52	0	45	2	20	-30	
P19	15x30	1407.95	1934.45	16.6	15.3	112	52	0	45	2	20	-25	
P20	15x40	1877.50	1907.50	18.9	17.5	112	52	0	45	2	20	-30	
P21	15x30	1877.50	1584.50	5.9	5.0	52	52	0	50	1	20	-30	
P22	20x40	260.00	1434.45	21.0	18.4	112	52	0	45	2	20	-30	
P23	15x30	1407.95	1434.45	16.1	14.9	112	52	0	45	2	20	-25	
P24	15x30	1877.50	1335.60	8.8	7.8	52	52	0	50	1	20	-30	
P25	15x30	1407.95	1012.50	11.0	10.1	52	52	0	50	1	20	-35	
P26	15x30	1877.50	1012.50	9.1	8.4	52	52	0	50	1	20	-35	
P27	20x40	260.00	847.50	22.7	19.9	112	52	0	45	2	20	-30	
P28	15x30	590.05	847.55	12.5	12.2	112	52	0	45	2	20	-30	
P29	15x30	1407.95	847.50	18.0	17.2	112	52	0	45	2	20	-30	
P30	15x30	1877.50	847.50	8.5	7.8	52	52	0	50	1	20	-35	
P31	15x30	272.50	540.00	10.8	9.5	52	52	0	50	1	20	-35	
P32	20x40	597.50	535.00	18.4	16.6	112	52	0	45	2	20	-30	
P33	20x40	1407.95	535.00	23.8	21.9	120	104	0	45	3	20	-30	
P34	15x30	1870.00	532.50	10.4	9.7	52	52	0	50	1	20	-35	

Estacas	
de (cm)	Quantidade
20	51



PREFEITURA MUNICIPAL DE SERRANIA
CNPJ: 18.243.261/0001-06
Rua Farmacêutico Joao de Paula Rodrigues, 210-centro– CEP: 37143-000

DEPARTAMENTO MUNICIPAL DE OBRAS, VIAÇÃO E SERVIÇOS URBANOS

PROJETO ESTRUTURAL

FOLHA 01/18

ASSUNTO: CENTRO DE CONVIVÊNCIA - 30 PESSOAS/TURNO

ENDEREÇO DA OBRA:

PROPRIETARIO : PREFEITURA MUNICIPAL DE SERRANIA
LOCAL: RUA CEL. ANTÔNIO FAUSTINO, S/N
BAIRRO: CENTRO
CIDADE: SERRANIA - MG

DESCRIÇÃO DO PROJETO:

PLANTA DE LOCAÇÃO

ESCALA	DATA	COTAS	ART N°
INDICADA	24/05/2019	INDICADA	14201900000005470533

LOCALIZAÇÃO :



ESC.: SEM ESCALA

PROPRIETÁRIO: PREFEITURA MUNICIPAL DE SERRANIA
LUIZ GONZAGA RIBEIRO NETO

ENGENHEIRO RESPONSÁVEL DO PROJETO
DANIEL TEIXEIRA
CREA: 88.325/D

OBSERVAÇÃO:

ESTE PROJETO SOMENTE PODERÁ TER CARÁTER EXECUTIVO COM AS ASSINATURAS DOS RESPECTIVOS RESPONSÁVEIS TÉCNICOS E DO CONTRATANTE.

TODOS OS DIREITOS DE REPRODUÇÃO, DIVULGAÇÃO ESTÃO RESERVADOS A D.F.T. PROJETOS LTDA., SENDO QUE A CÓPIA NÃO AUTORIZADA ACARRETA COM A VIOLAÇÃO DOS DIREITOS AUTORAIS E DAS NORMAS BRASILEIRAS EM VIGOR.