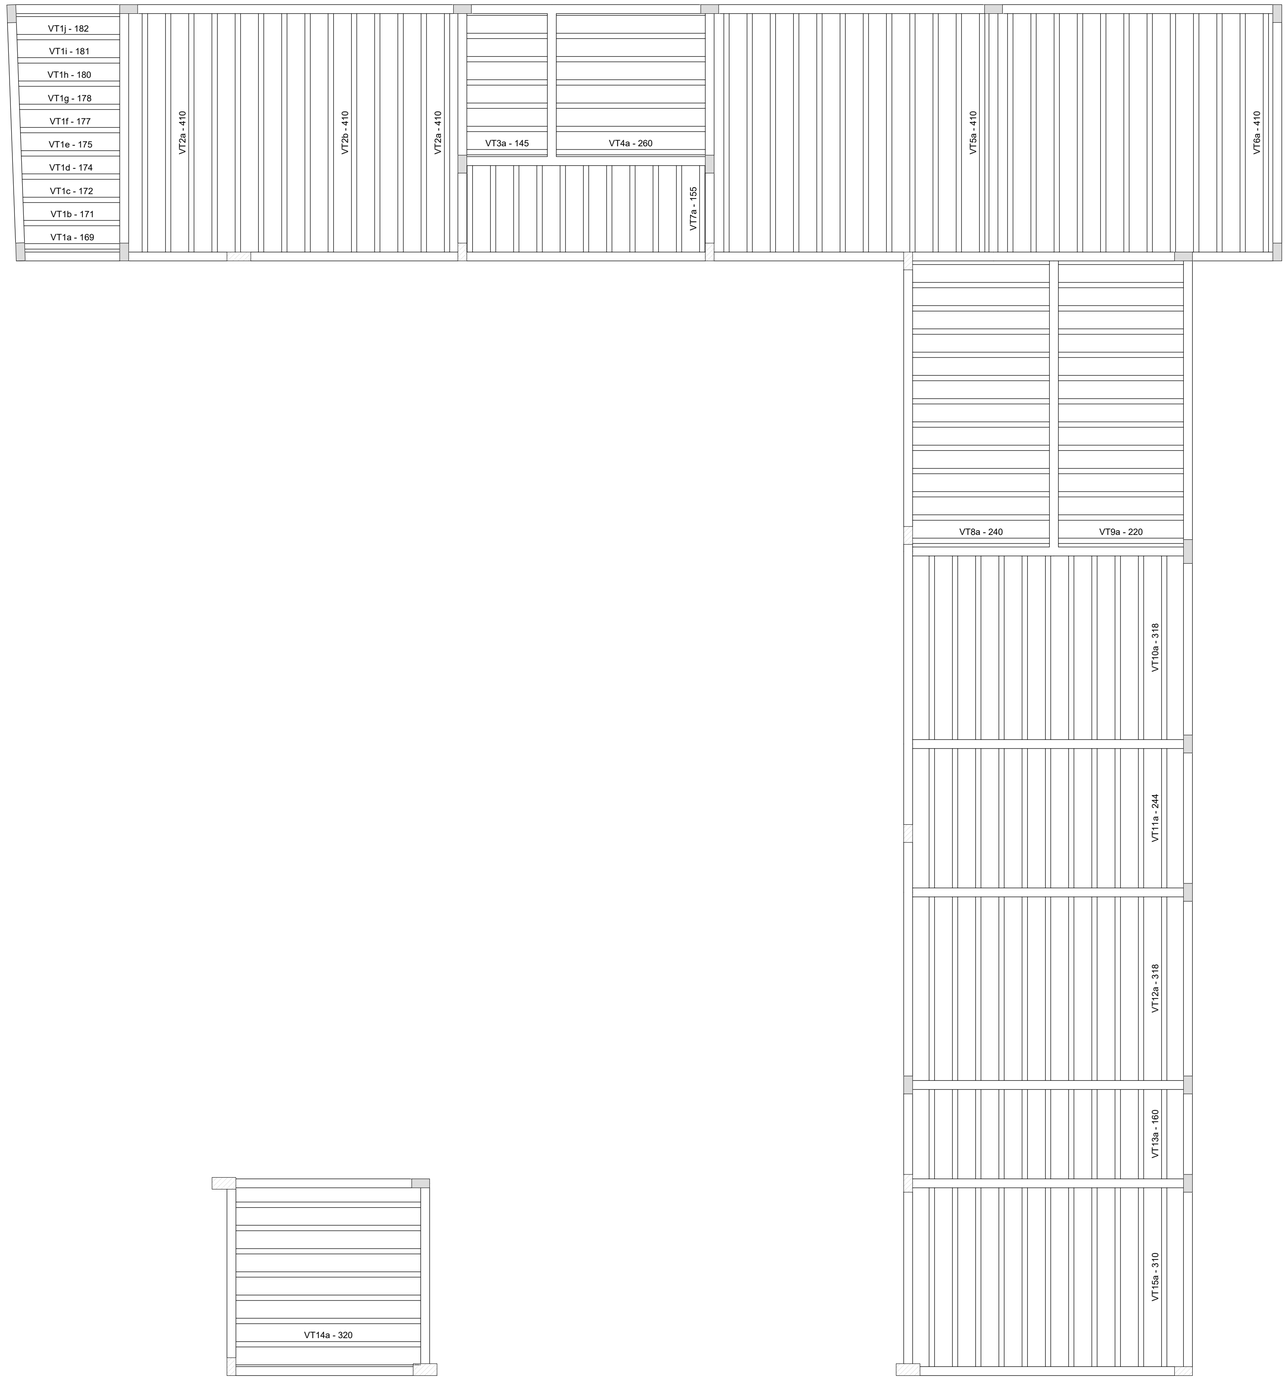


Planta de vigotas pré-moldadas
escala 1:50

PREFEITURA MUNICIPAL DE SERRANIA
CNPJ: 18.243.261/0001-06
Rua Farmacêutico Joao de Paula Rodrigues, 210-centro– CEP: 37143-000

DEPARTAMENTO MUNICIPAL DE OBRAS, VIAÇÃO E SERVIÇOS URBANOS

PROJETO ESTRUTURAL

FOLHA 10-18

ASSUNTO: CENTRO DE CONVIVÊNCIA - 30 PESSOAS/TURNO

ENDEREÇO DA OBRA:

PROPRIETARIO : PREFEITURA MUNICIPAL DE SERRANIA
LOCAL: RUA CEL. ANTÔNIO FAUSTINO, S/N
BAIRRO: CENTRO
CIDADE: SERRANIA - MG

DESCRIÇÃO DO PROJETO:

PLANTA DE VIGOTAS PRÉ-MOLDADAS DO TERREO

ESCALA	DATA	COTAS	ART N°
INDICADA	24/05/2019	INDICADA	14201900000005470533

LOCALIZAÇÃO :



ESC.: SEM ESCALA

PROPRIETÁRIO: PREFEITURA MUNICIPAL DE SERRANIA
LUIZ GONZAGA RIBEIRO NETO

ENGENHEIRO RESPONSÁVEL DO PROJETO
DANIEL TEIXEIRA
CREA: 88.325/D

OBSERVAÇÃO:

ESTE PROJETO SOMENTE PODERÁ TER CARÁTER EXECUTIVO COM AS ASSINATURAS DOS RESPECTIVOS RESPONSÁVEIS TÉCNICOS E DO CONTRATANTE.
TODOS OS DIREITOS DE REPRODUÇÃO, DIVULGAÇÃO ESTÃO RESERVADOS A D.F.T. PROJETOS LTDA., SENDO QUE A COPIA NÃO AUTORIZADA ACARRETA COM A VIOLAÇÃO DOS DIREITOS AUTORAIS E DAS NORMAS BRASILEIRAS EM VIGOR.