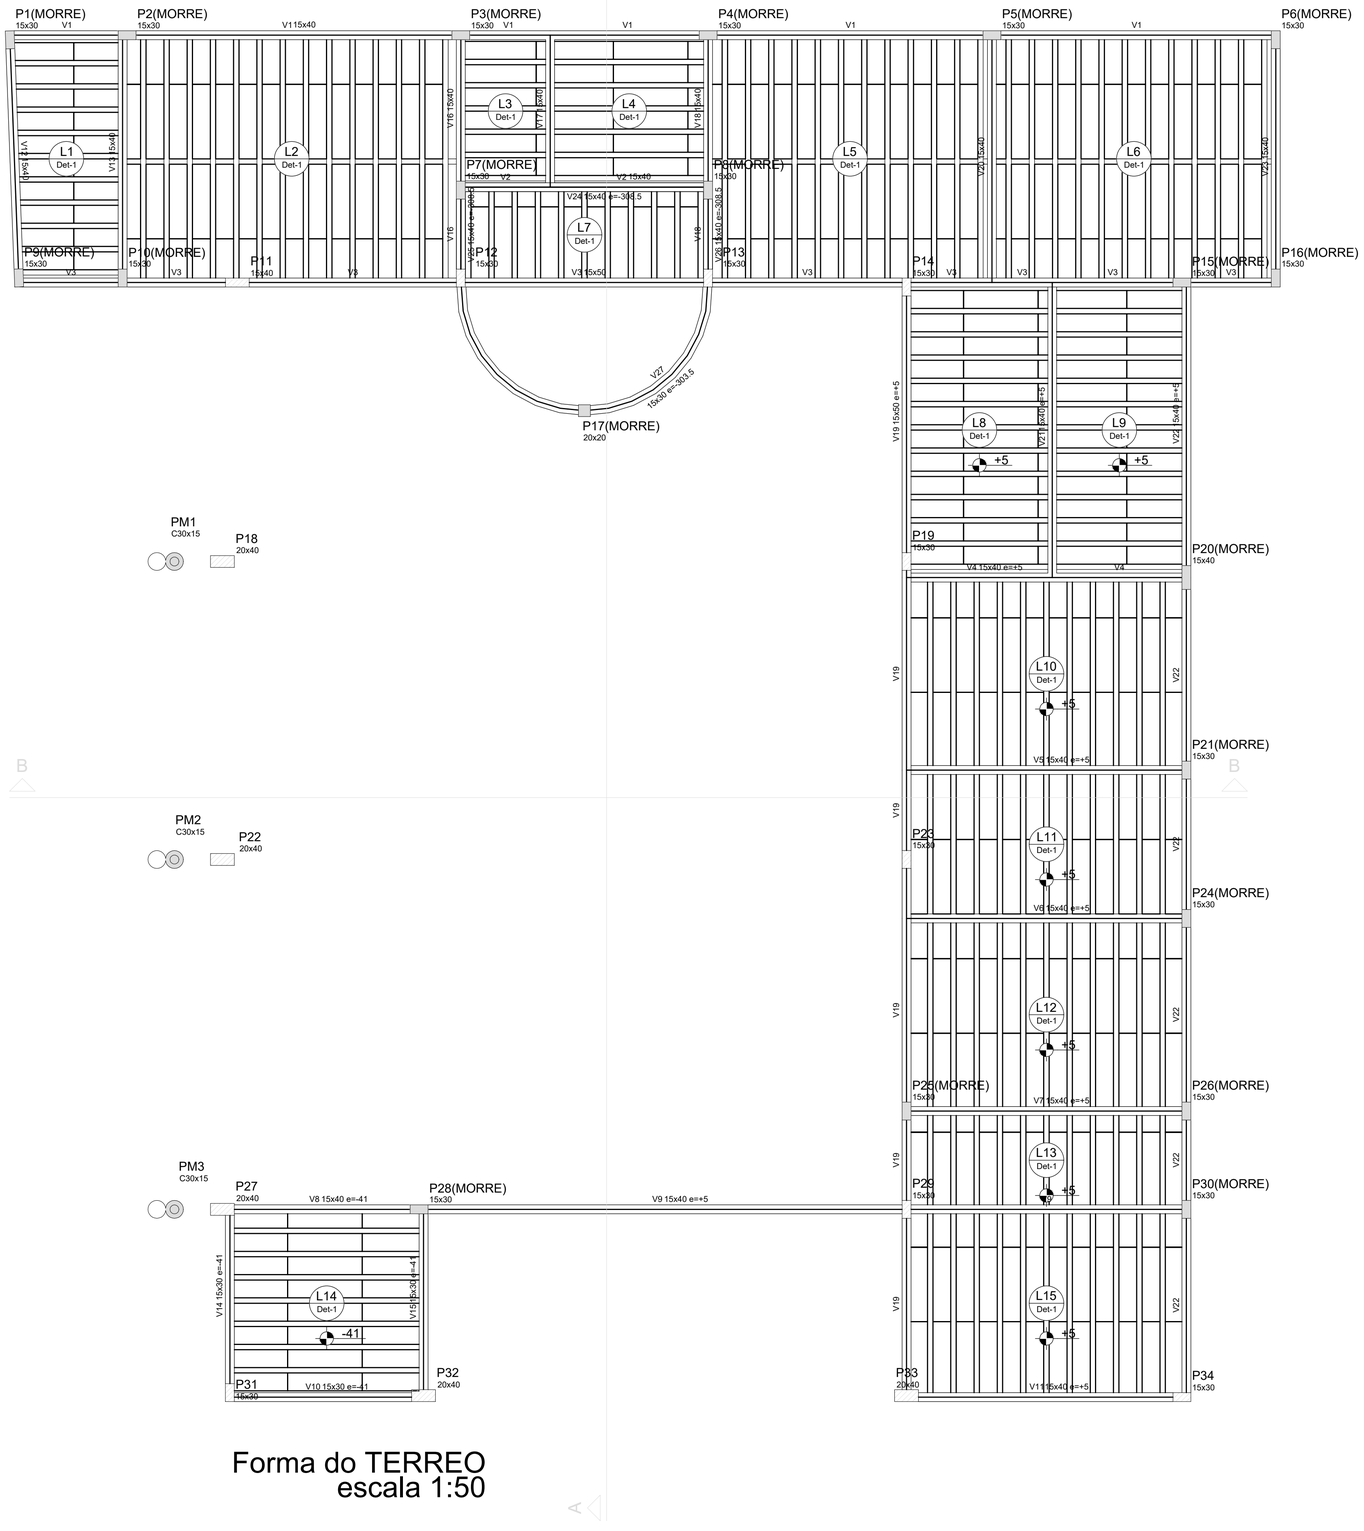


Forma do TERREO
escala 1:50


Vigas			
Nome	Seção (cm)	Elevação (cm)	Nível (cm)
V1	15x40	0	361
V2	15x40	0	361
V3	15x50	0	361
V4	15x40	5	366
V5	15x40	5	366
V6	15x40	5	366
V7	15x40	5	366
V8	15x40	-41	320
V9	15x40	5	366
V10	15x30	-41	320
V11	15x40	5	366
V12	15x40	0	361
V13	15x40	0	361
V14	15x30	-41	320
V15	15x30	-41	320
V16	15x40	0	361
V17	15x40	0	361
V18	15x40	0	361
V19	15x50	5	366
V20	15x40	0	361
V21	15x40	5	366
V22	15x40	5	366
V23	15x40	0	361
V24	15x40	-308.5	52.5
V25	15x40	-308.5	52.5
V26	15x40	-308.5	52.5
V27	15x30	-303.5	57.5

Blocos de enchimento						
Detalhe	Tipo	Nome	Dimensões(cm)			Quantidade
			hb	bx	by	
1	EPS Unidirecional	B8/30/125	8	30	125	462

Lajes					
Nome	Tipo	Altura (cm)	Elevação (cm)	Nível (cm)	Sobrecarga (kgf/m²)
L1	Treliçada 1D	11	0	361	265
L2	Treliçada 1D	11	0	361	265
L3	Treliçada 1D	11	0	361	265
L4	Treliçada 1D	11	0	361	265
L5	Treliçada 1D	11	0	361	265
L6	Treliçada 1D	11	0	361	265
L7	Treliçada 1D	11	0	361	265
L8	Treliçada 1D	11	5	366	265
L9	Treliçada 1D	11	5	366	265
L10	Treliçada 1D	11	5	366	265
L11	Treliçada 1D	11	5	366	265
L12	Treliçada 1D	11	5	366	265
L13	Treliçada 1D	11	-41	320	265
L14	Treliçada 1D	11	-41	320	265
L15	Treliçada 1D	11	5	366	265

Características dos materiais	
fck (kgf/cm²)	Ecs (kgf/cm²)
250	238000

Detalhe 1 (esc. 1:30)

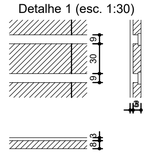

PREFEITURA MUNICIPAL DE SERRANIA
CNPJ: 18.243.261/0001-06
Rua Farmacêutico Joao de Paula Rodrigues, 210-centro– CEP: 37143-000

DEPARTAMENTO MUNICIPAL DE OBRAS, VIAÇÃO E SERVIÇOS URBANOS

PROJETO ESTRUTURAL

FOLHA 12-18

ASSUNTO: CENTRO DE CONVIVÊNCIA - 30 PESSOAS/TURNO

ENDEREÇO DA OBRA:

PROPRIETARIO : PREFEITURA MUNICIPAL DE SERRANIA
LOCAL: RUA CEL. ANTÔNIO FAUSTINO, S/N
BAIRRO: CENTRO
CIDADE: SERRANIA - MG

DESCRIÇÃO DO PROJETO:

PLANTA DE FORMA DO TERREO E LISTA DE MATERIAIS

ESCALA	DATA	COTAS	ART N°
INDICADA	24/05/2019	INDICADA	14201900000005470533

LOCALIZAÇÃO :



ESC.: SEM ESCALA

PROPRIETÁRIO: PREFEITURA MUNICIPAL DE SERRANIA
LUIZ GONZAGA RIBEIRO NETO

ENGENHEIRO RESPONSÁVEL DO PROJETO
D A N I E L T E I X E I R A
CREA: 88.325/D

OBSERVAÇÃO:

ESTE PROJETO SOMENTE PODERÁ TER CARÁTER EXECUTIVO COM AS ASSINATURAS DOS RESPECTIVOS RESPONSÁVEIS TÉCNICOS E DO CONTRATANTE.
TODOS OS DIREITOS DE REPRODUÇÃO, DIVULGAÇÃO ESTÃO RESERVADOS A D.F.T. PROJETOS LTDA., SENDO QUE A CÓPIA NÃO AUTORIZADA ACARRETA COM A VIOLAÇÃO DOS DIREITOS AUTORAIS E DAS NORMAS BRASILEIRAS EM VIGOR.