CONFIGURAÇÃO DE PENAS EM PRETO


COR	01	02	03	04	05	06	07	08	252	253	180	50
ESP.	0,1	0,2	0,3	0,4	0,5	0,6	0,2	0,8	0,05	0,05	1,00	1,40

COLOR PLOTAR NA MESMA COR


COR	10	30	110	113	116	160	251	254	255
ESP.	0,2	0,2	0,05	0,05	0,05	0,6	0,1	0,2	0,2

COLOR 70% DA COR

31	81	93	94

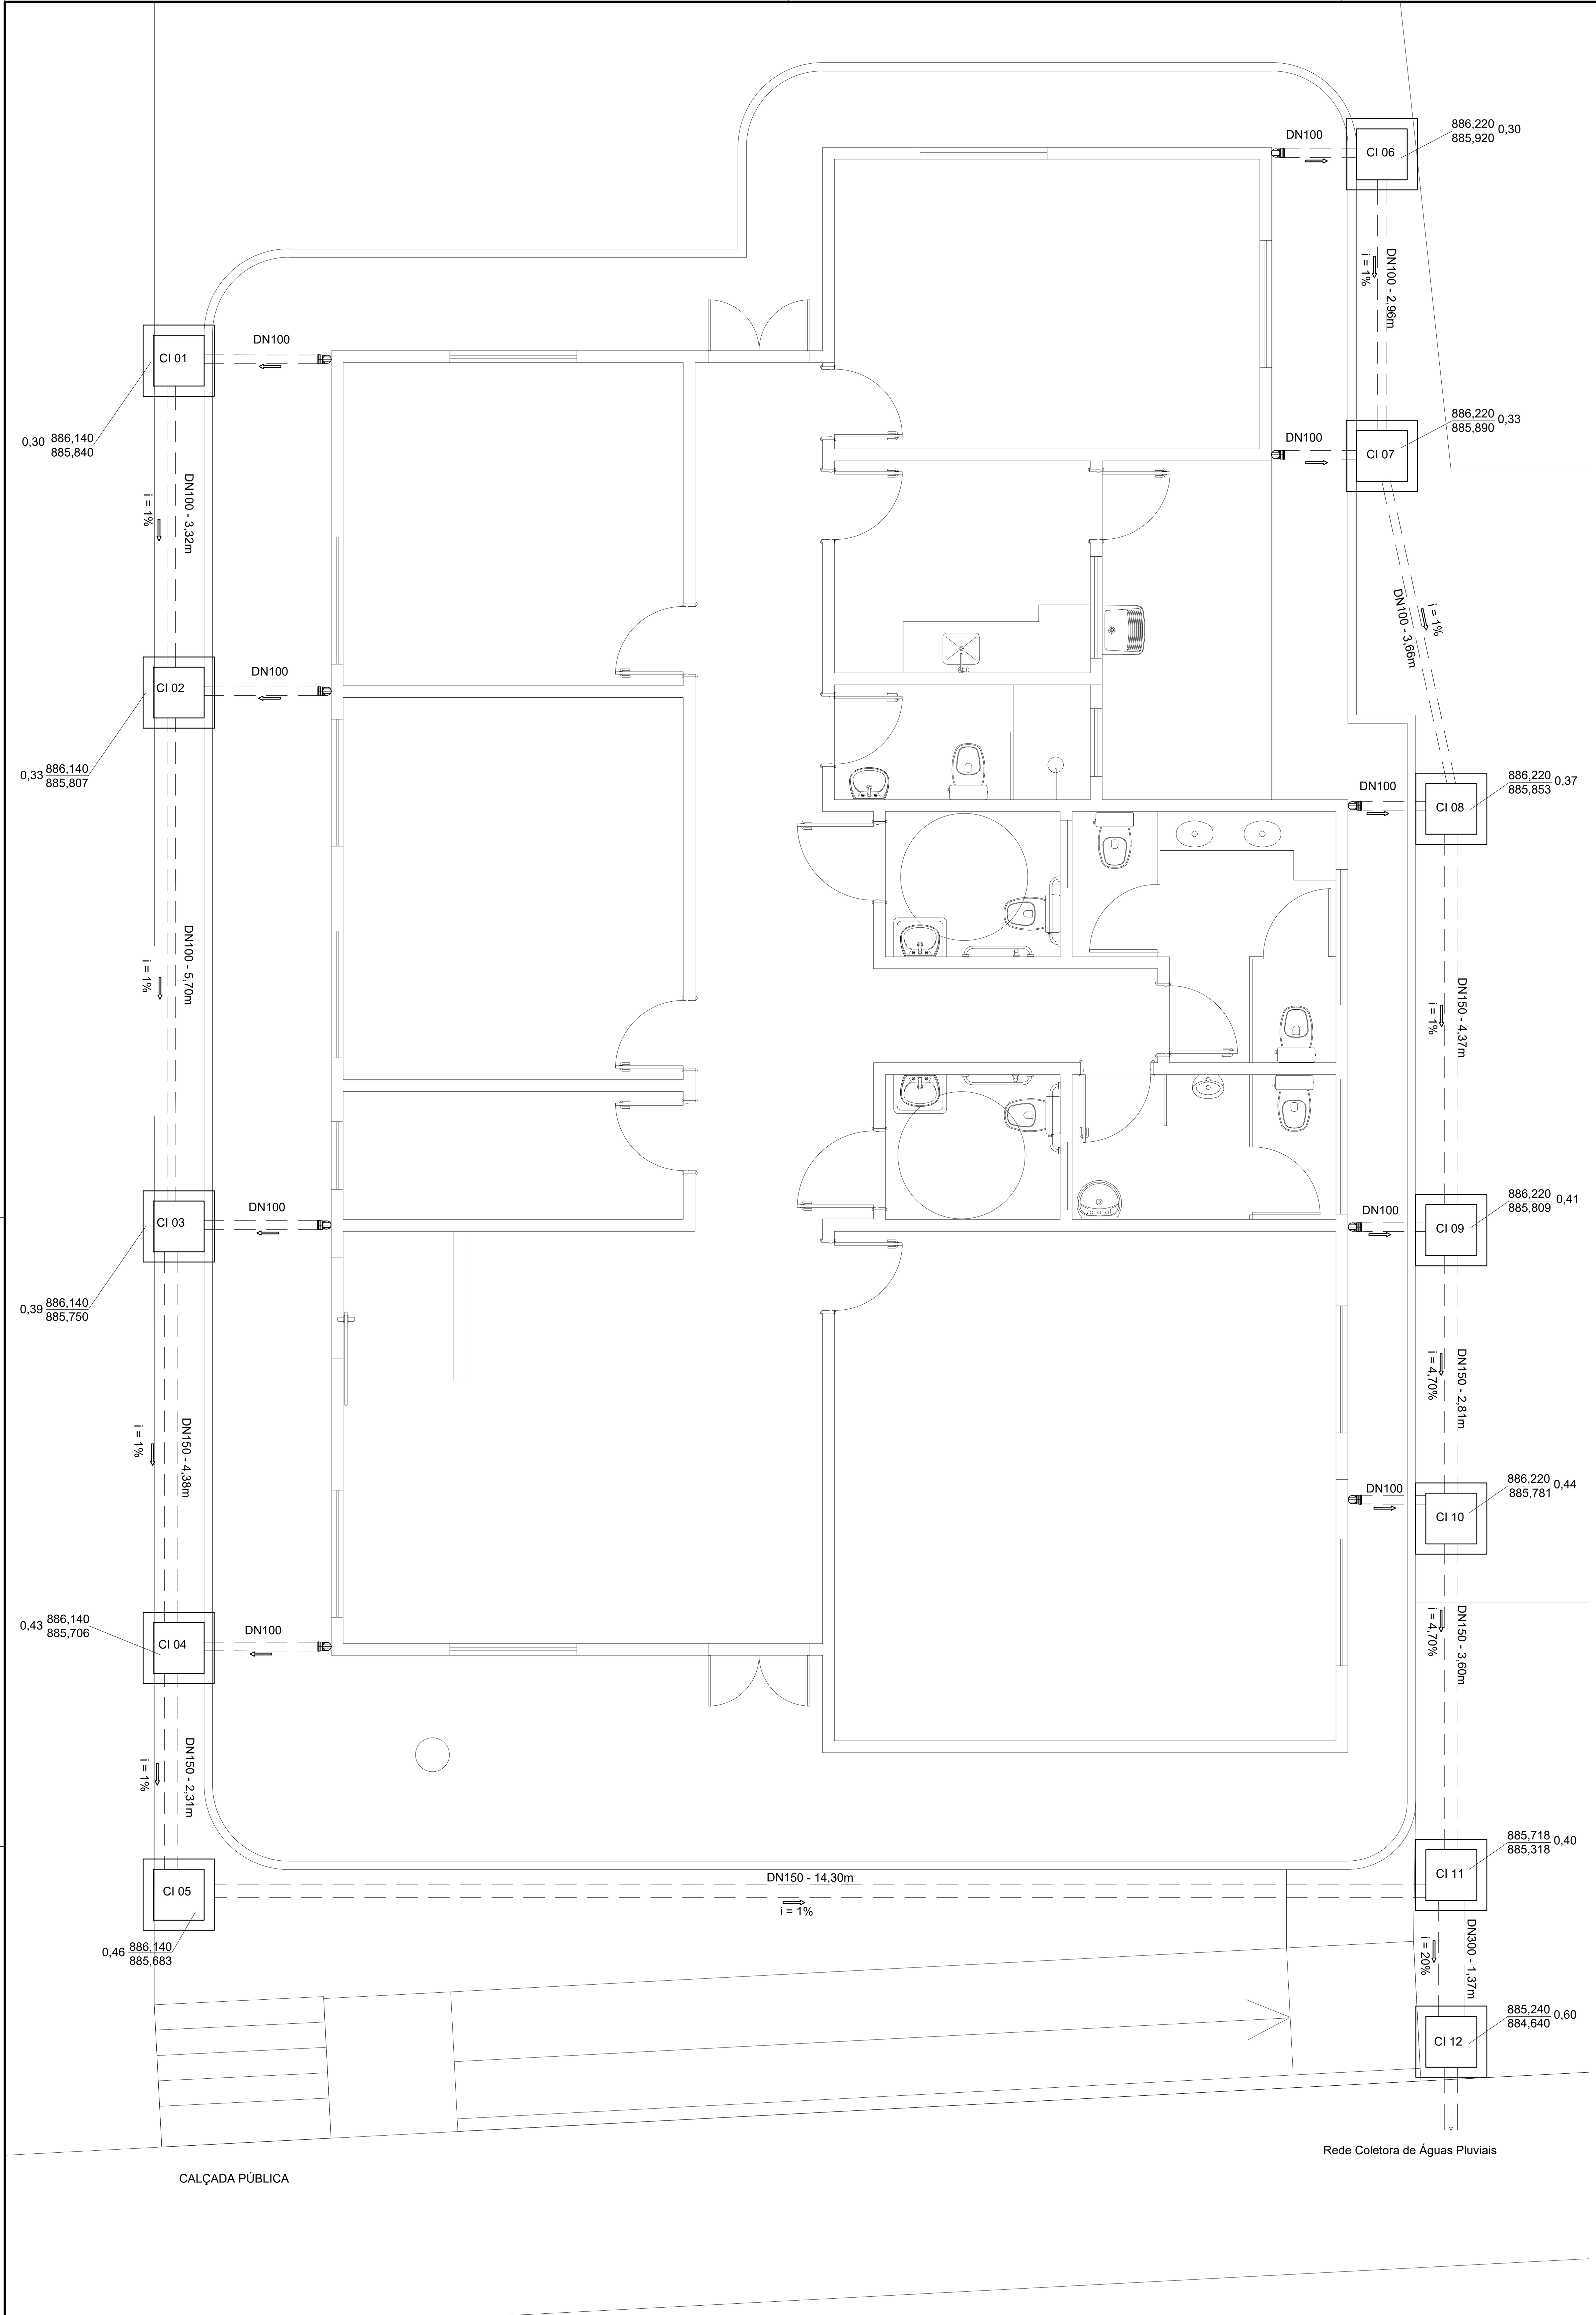



PLANTA DE DRENAGEM
ESCALA 1/50

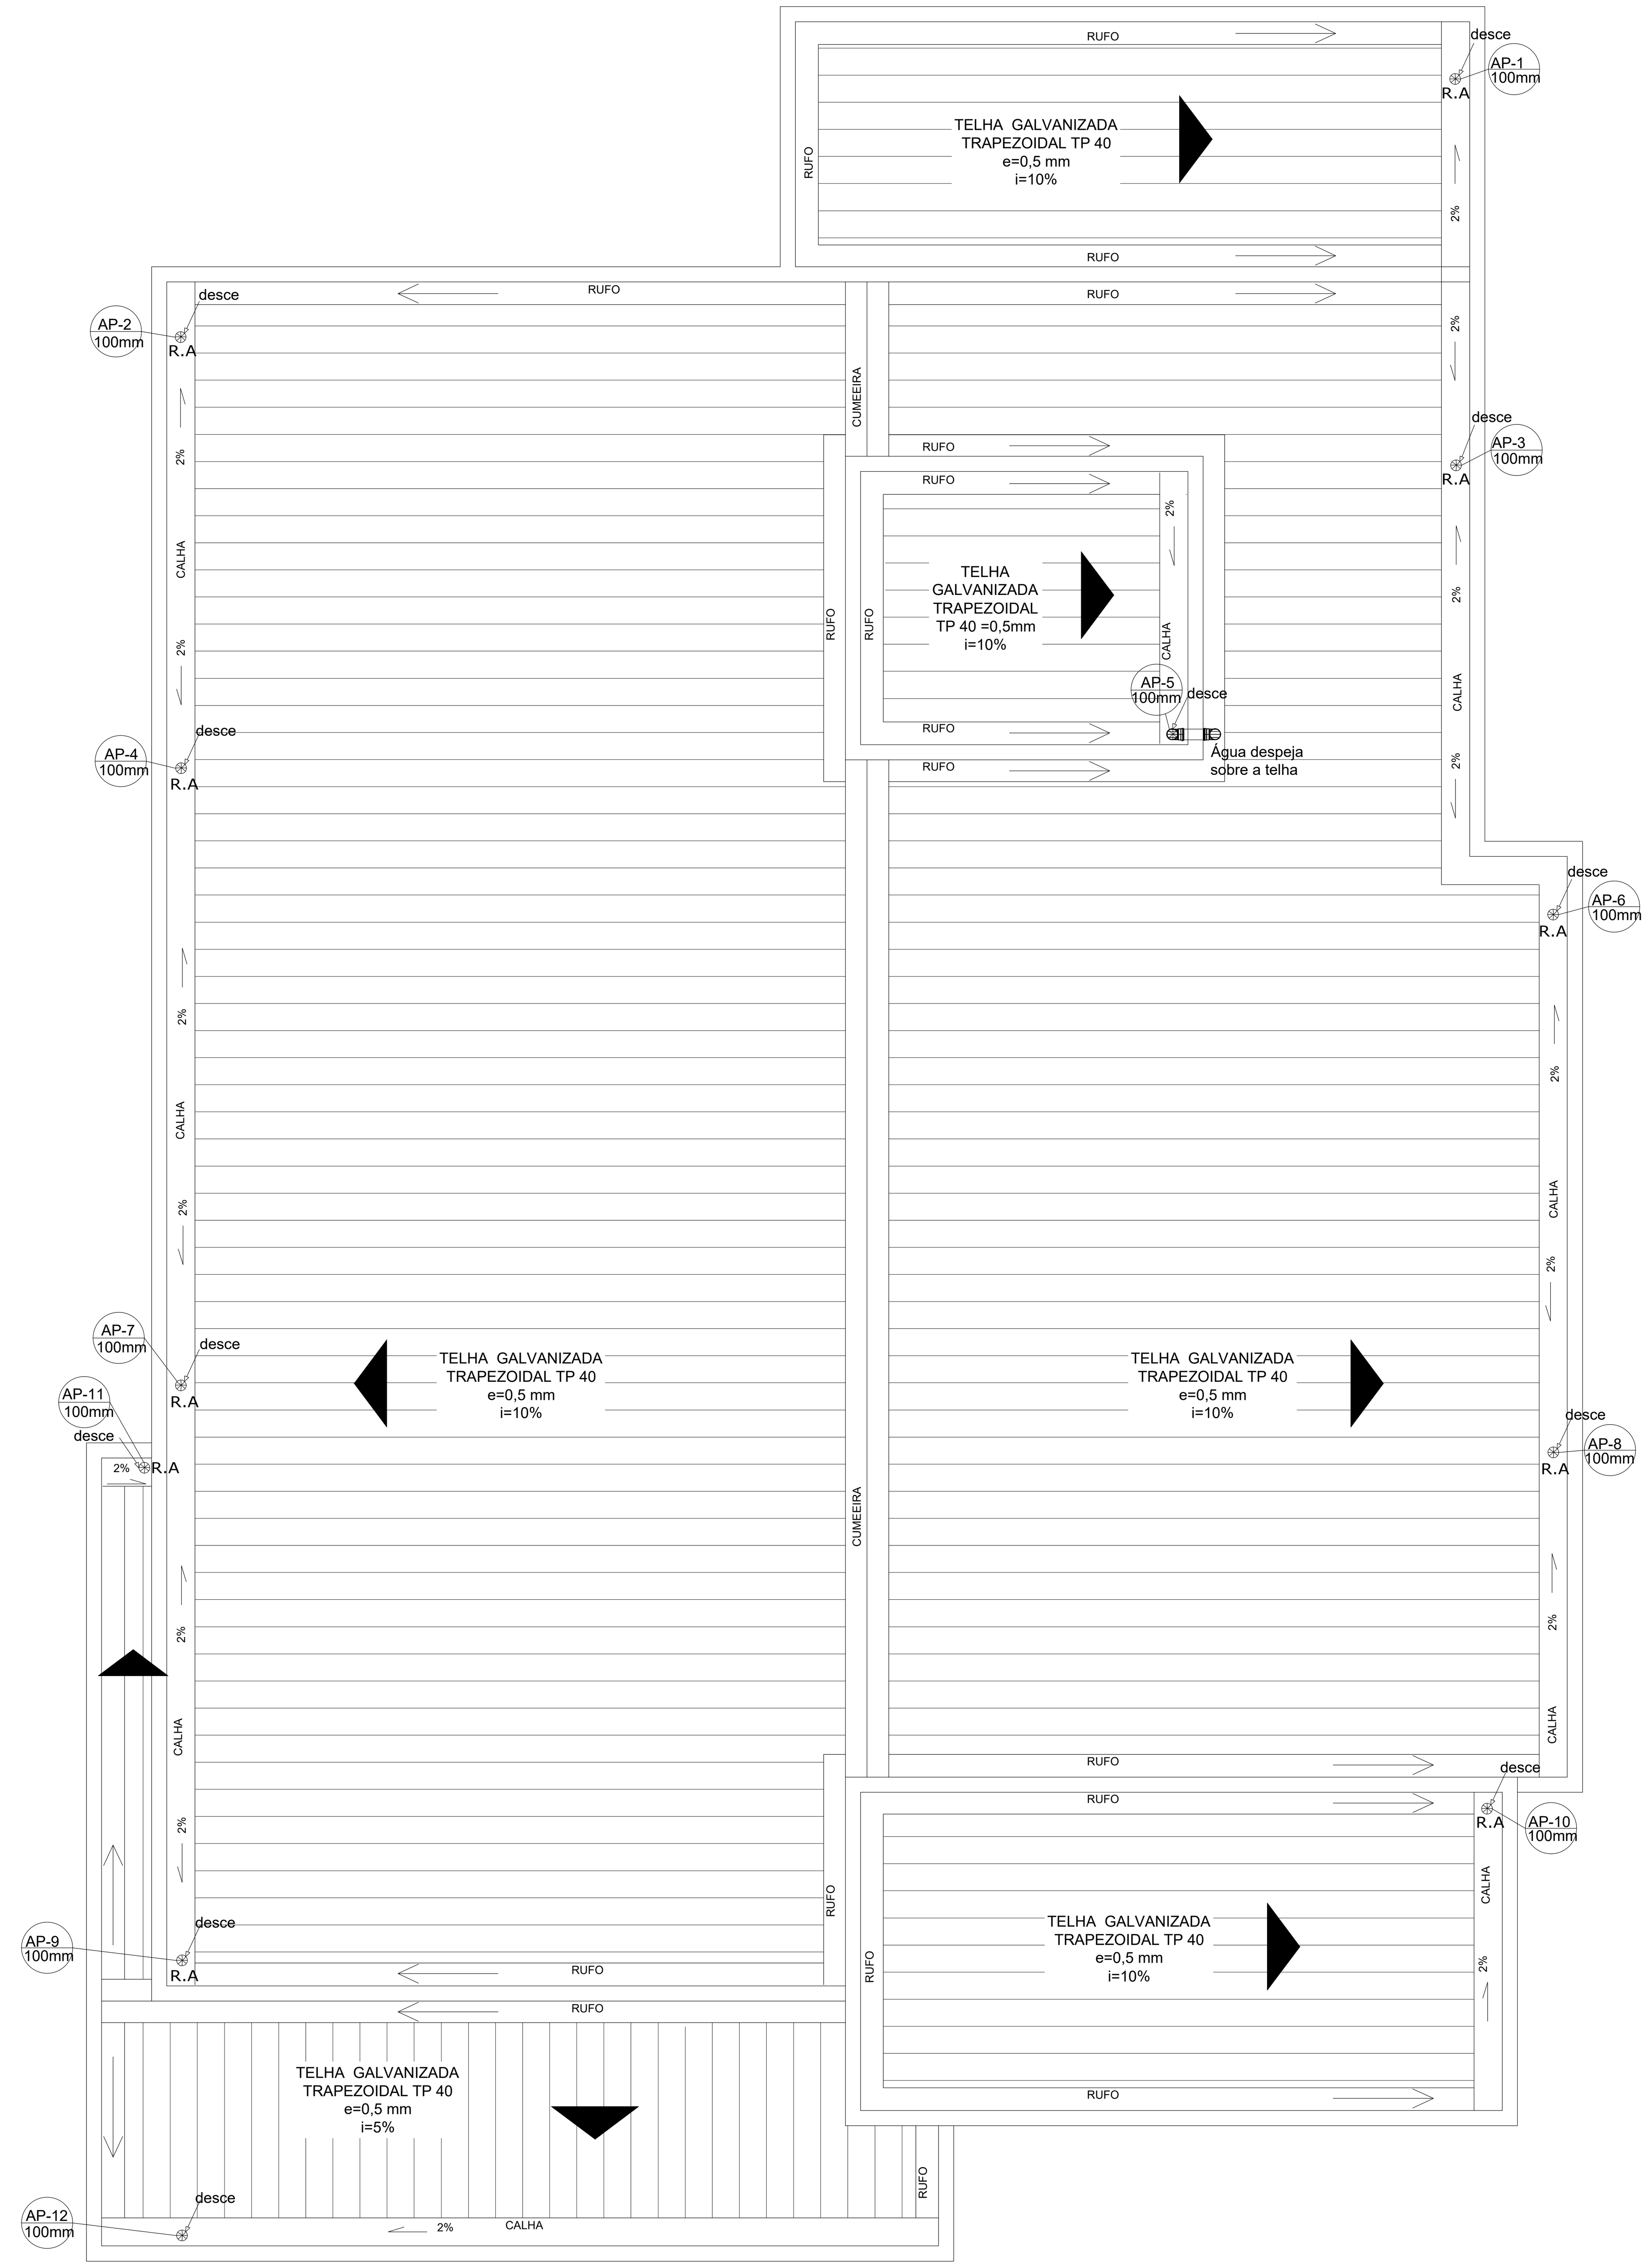

PLANTA DE COBERTURA
ESCALA 1/50

CORTE TÍPICO CAIXA DE INSPEÇÃO
ESCALA ____1:25

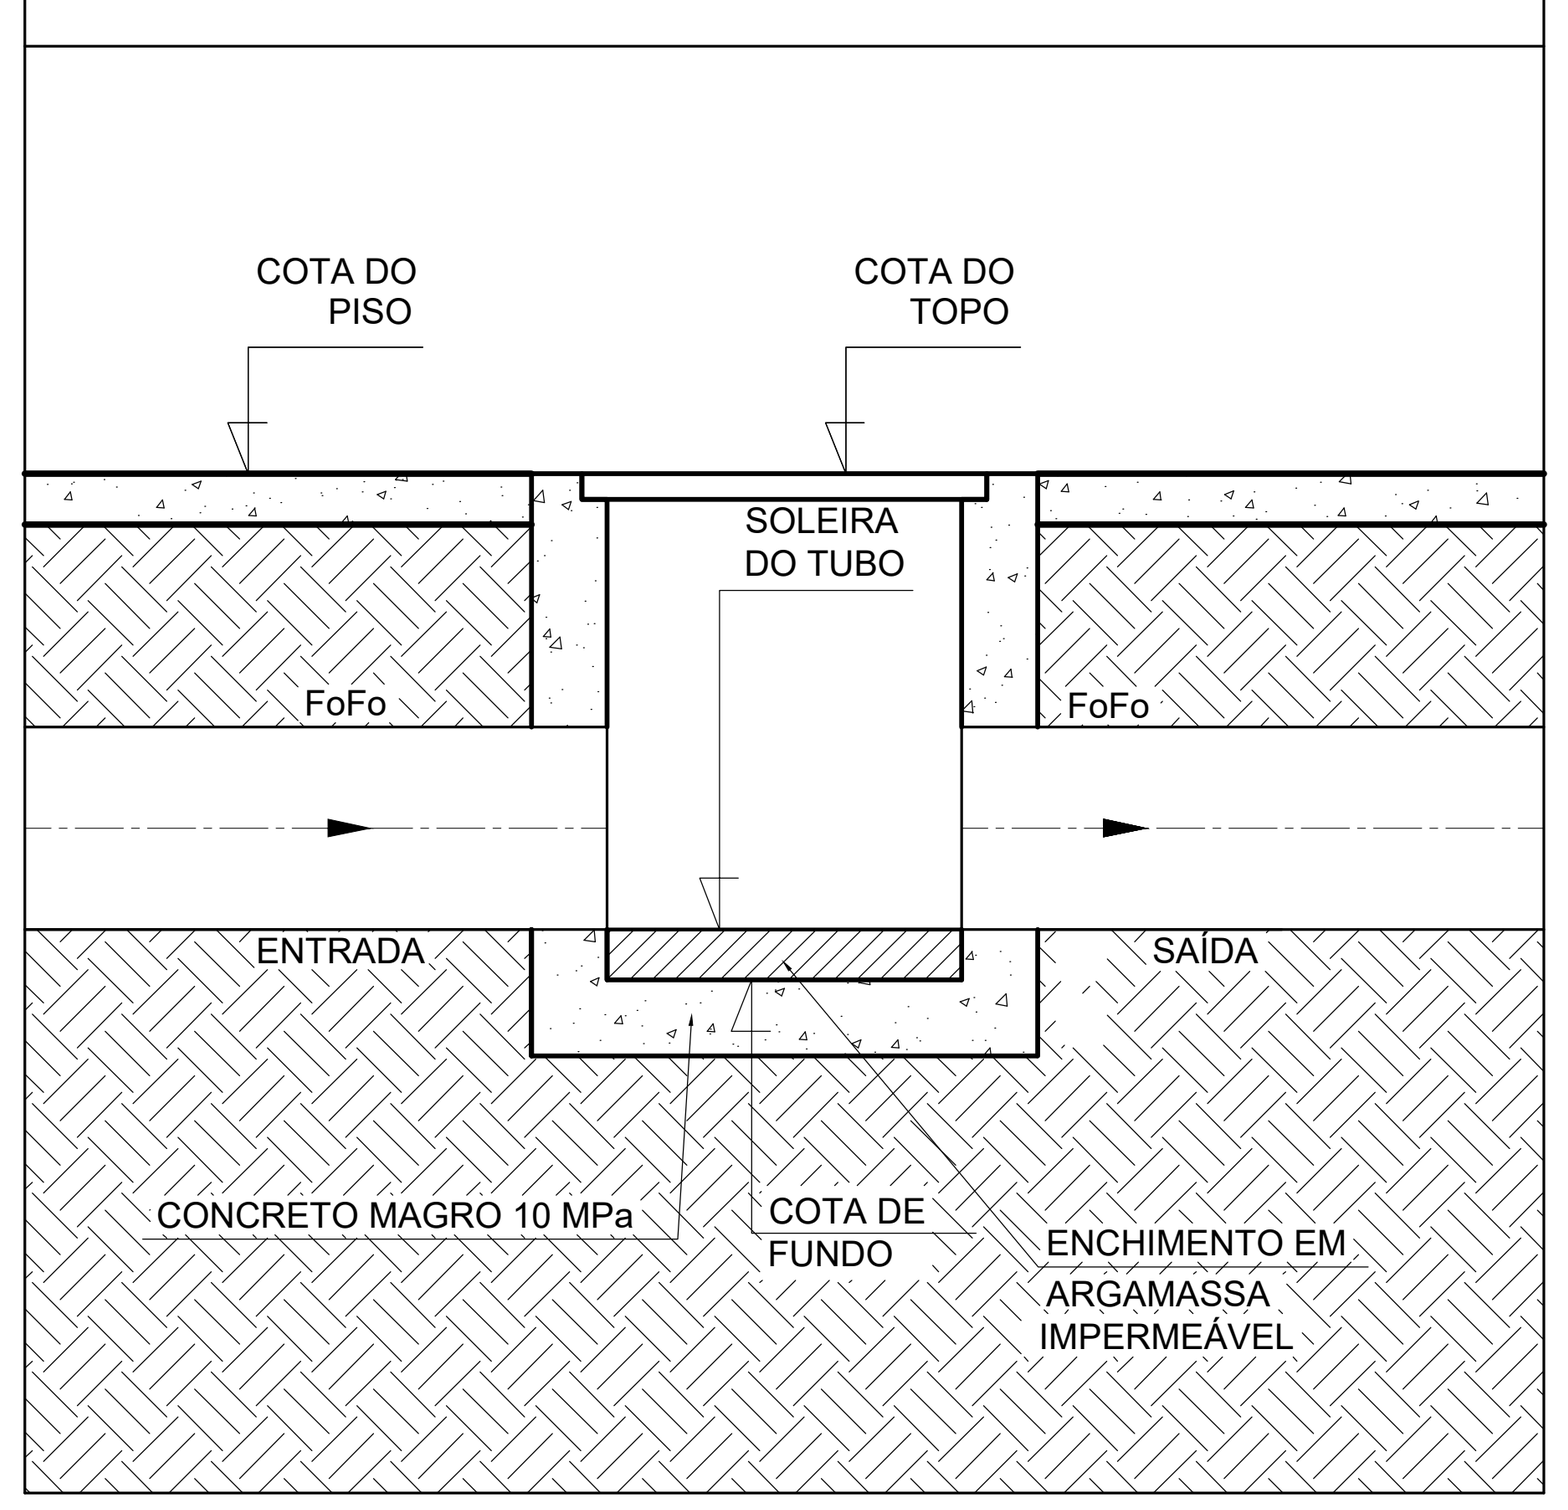

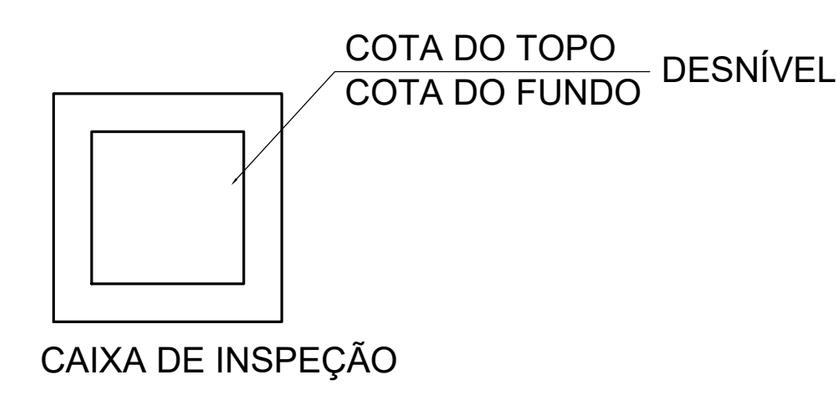

LEGENDA DAS CAIXAS DE INSPEÇÃO
SEM ESCALA

LISTA DE MATERIAIS

DESCRIÇÃO DE ITENS	QTD.
CAIXA DE INSPEÇÃO 60X60CM, H=60CM	12 UN
TUBO PVC DN 100 MM DESCIDAS	32,40 M
TUBO PVC DN 100 MM EM SOLO	26,04 M
TUBO PVC DN 150 MM EM SOLO	29,64 M
TUBO DE CONCRETO DN 300 MM	2,64 M

Nº	Data	Versão/Revisão
3		
2		
1	10/03/2021	REVISÃO 01

FERREIRA COSTA
Engenharia e Consultoria Ltda
ferreiracostaengenharia@yahoo.com.br

Proprietário: PREFEITURA MUNICIPAL DE SERRANIA

Projeto: CENTRO DE REFERÊNCIA DE ASSISTÊNCIA SOCIAL

Ref.: DRENAGEM PLUVIAL
PLANTA DE DRENAGEM E PLANTA DE COBERTURA

Endereço: RUA DR. ALEXANDRE FERREIRA NETO - SERRANIA / MG

Data: ABR/2020

Escala: INDICADA

Autores:
MARLON BATISTA DA COSTA
Eng. Civil/Sanitarista - CREA 50744/D

Folha: 01

FORMATO A1 - 841x594 mm