COLOR 70% DA COR


31	81	93	94

COLOR PLOTAR NA MESMA COR


COR	10	30	110	113	116	160	251	254	255
ESP.	0,2	0,2	0,05	0,05	0,05	0,6	0,1	0,2	0,2

CONFIGURAÇÃO DE PENAS EM PRETO

COR	01	02	03	04	05	06	07	08	252	253	180	50
ESP.	0,1	0,2	0,3	0,4	0,5	0,6	0,2	0,8	0,05	0,05	1,00	1,40

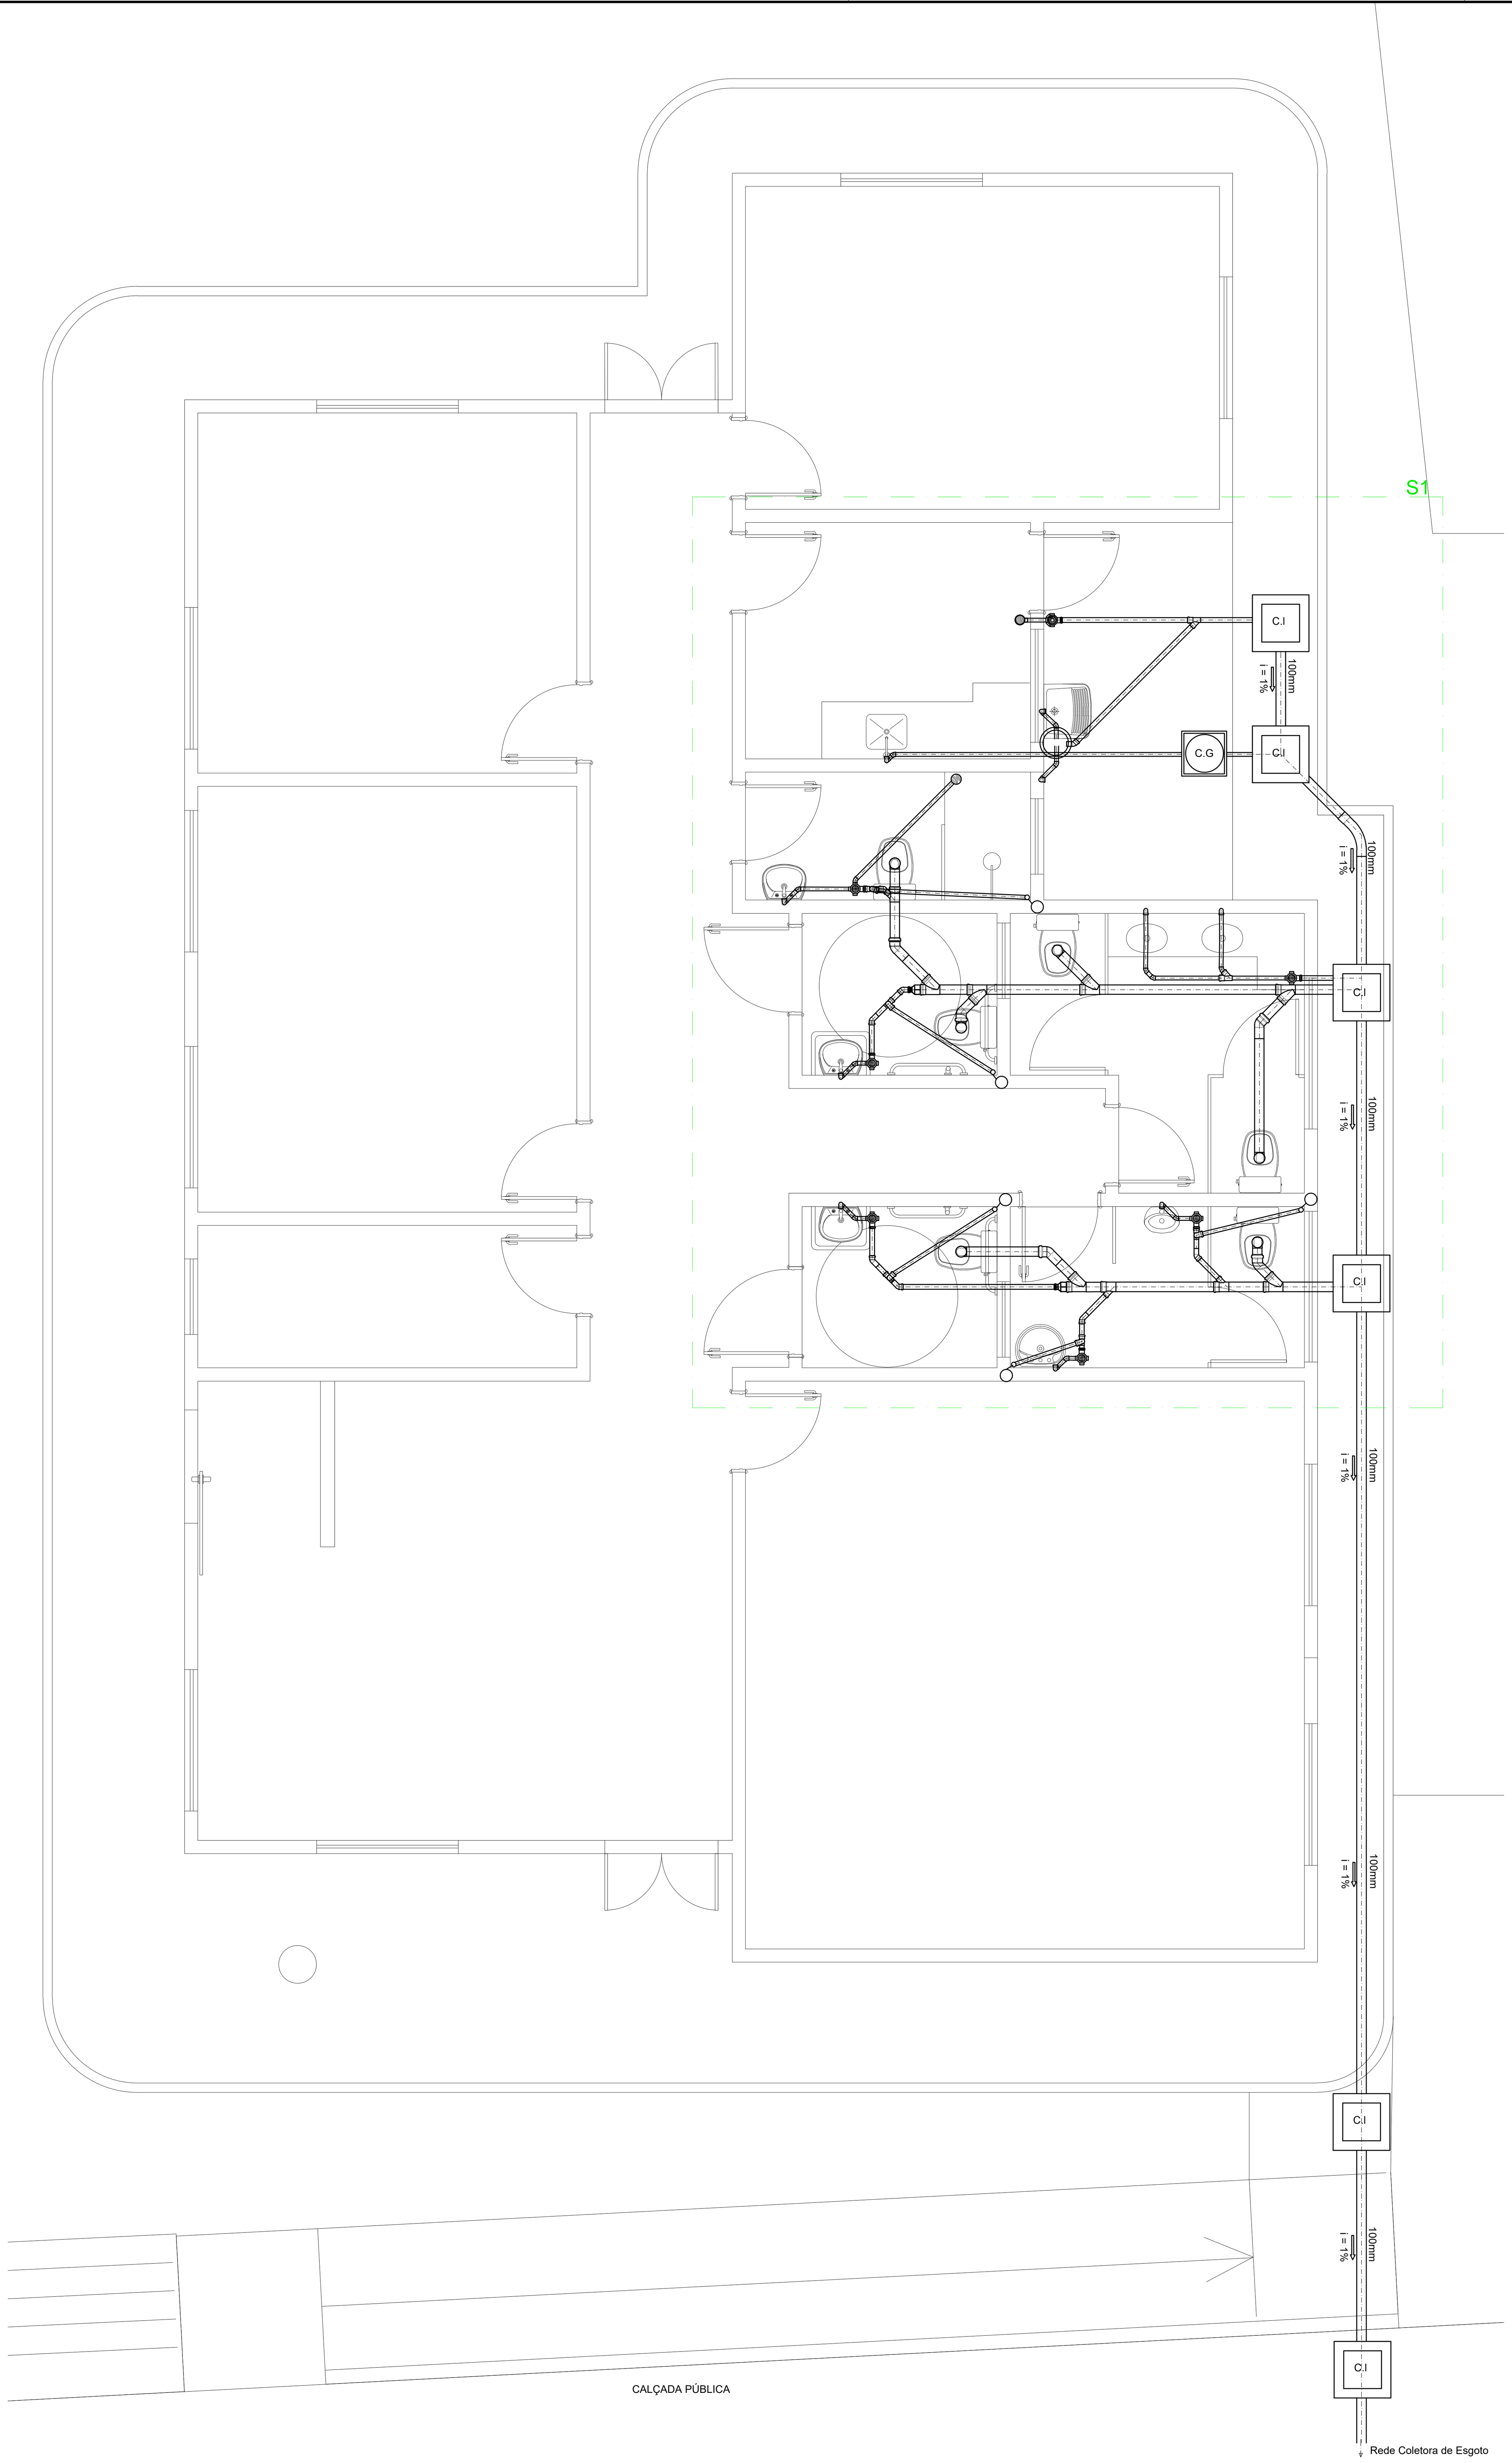

PLANTA DE SANITÁRIO
ESCALA 1/50

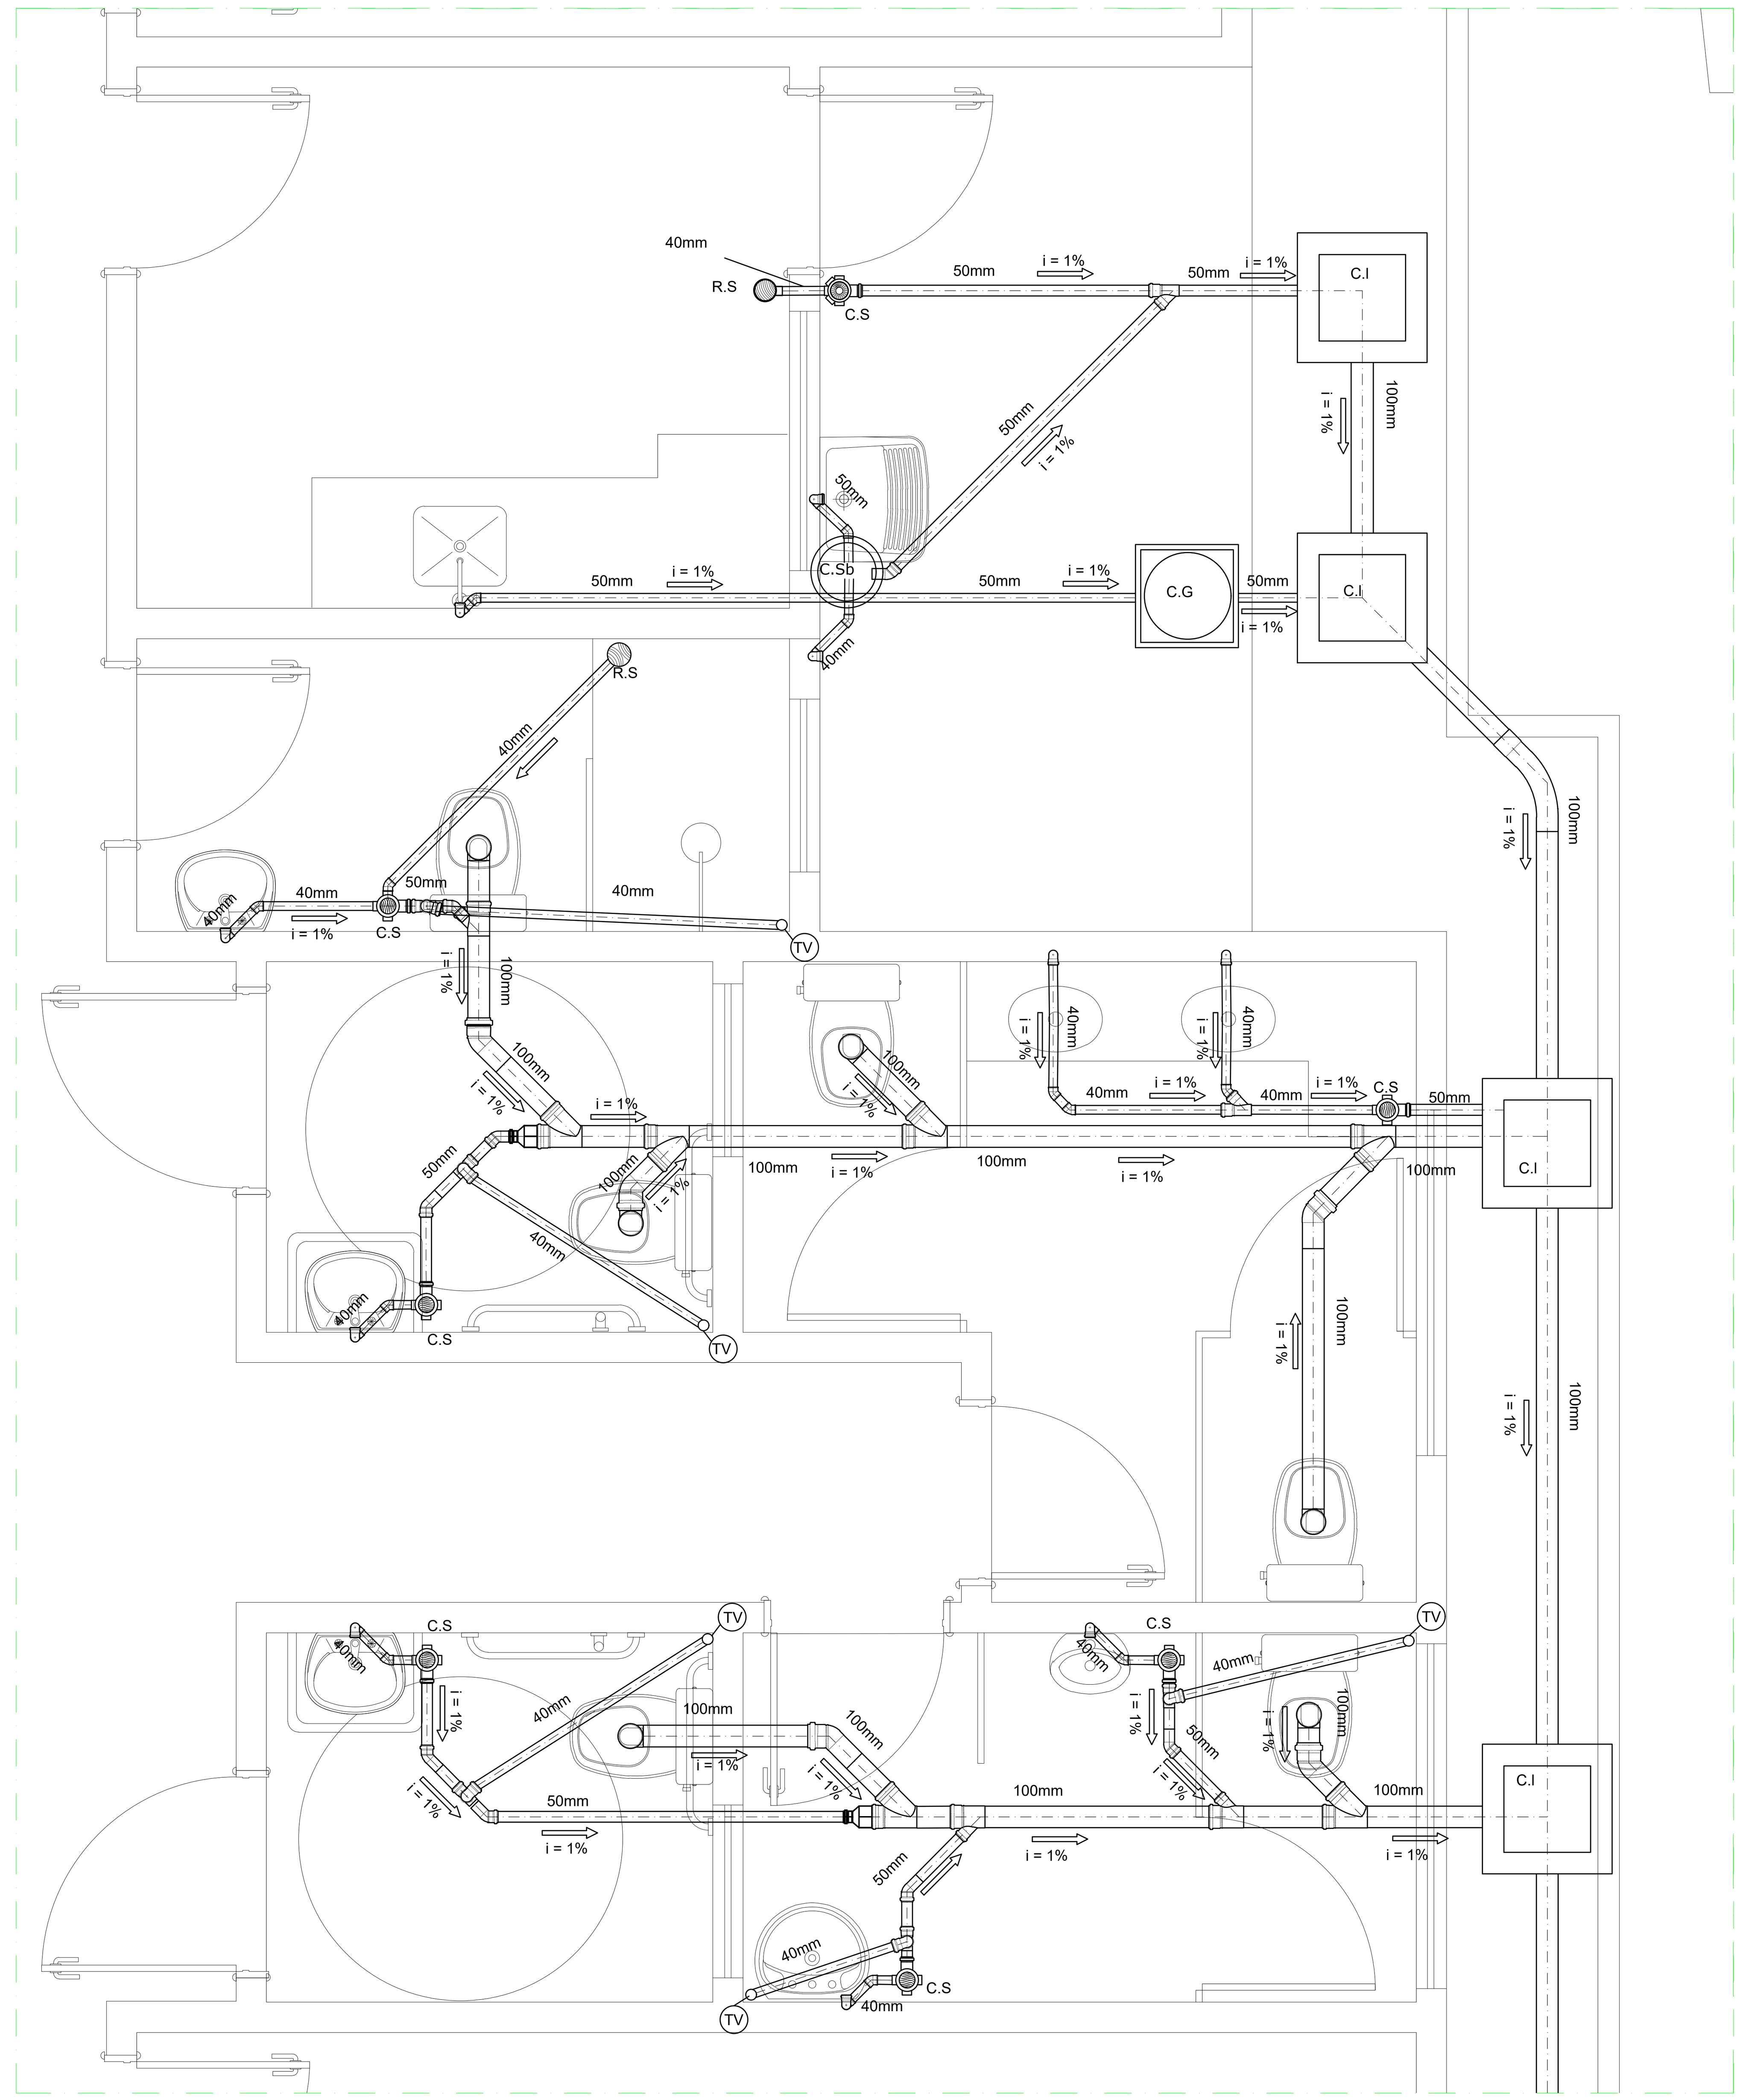

DETALHE S1
ESCALA 1/25

LEGENDA

C.S	CAIXA SINFONADA
C.Sb	CAIXA DE SABÃO
C.G	CAIXA DE GORDURA
C.I	CAIXA DE INSPEÇÃO
R.S	RALO SINFONADO
(TV)	TUBO DE VENTILAÇÃO
⟵	SENTIDO DO ESCOAMENTO
i	INCLINAÇÃO DA TUBULAÇÃO EM %

LISTA DE MATERIAIS

DESCRIÇÃO DE ITENS	QTD.
RALO SINFONADO	2 UN
CAIXA SINFONADA	7 UN
CAIXA DE INSPEÇÃO 30X30 CM	4 UN
CAIXA DE GORDURA	2 UN
TUBO PVC DN 40 MM	12,51 M
TUBO PVC DN 50 MM	12,93 M
TUBO PVC DN 100 MM	32,96 M
CONEXÕES	
JOELHO 45° - 40MM	10 UN
JOELHO 90° - 40MM	14 UN
JUNÇÃO 45° - 40MM	1 UN
TÊ 90° - 40MM	3 UN
REDUÇÃO 40 x 50MM	4 UN
JOELHO 45° - 50MM	11 UN
JOELHO 90° - 50MM	4 UN
JUNÇÃO 45° - 50MM	1 UN
TÊ 90° - 50MM	1 UN
JUNÇÃO REDUÇÃO 50 x 100MM	3 UN
REDUÇÃO 50 X 100MM	2 UN
JOELHO 45° - 100MM	6 UN
JOELHO 90° - 100MM	5 UN
CURVA LONGA 45°	1 UN
JUNÇÃO 45° - 100MM	6 UN

Notas:
1. Os tubos e conexões devem ser de PVC rígido, resistentes, duráveis e ótima estanqueidade.
2. Os tubos e conexões deverão ser soldadas com adesivo plástico ou anel de borracha para a sua vedação.
3. A tubulação com diâmetro de 75mm ou inferior deverá ter declividade mínima de 2% e, para as de diâmetro de 100mm ou maior, deverá ter declividade mínima de 1%.

Nº	Data	Versão/Revisão
3		
2		
1	10/03/2021	REVISÃO 01

FERREIRA COSTA
Engenharia e Consultoria Ltda
ferreiracostaengenharia@yahoo.com.br

Proprietário: PREFEITURA MUNICIPAL DE SERRANIA

Projeto: CENTRO DE REFERÊNCIA DE ASSISTÊNCIA SOCIAL

Ref.: HIDROSSANITÁRIO
SANITÁRIO - PLANTA E DETALHES

Endereço: RUA DR. ALEXANDRE FERREIRA NETO - SERRANIA / MG

Data: MAR/2020

Escala: INDICADA

Folha: 03

Autores:
MARLON BATISTA DA COSTA
Eng. Civil/Sanitarista - CREA 50744/D

FORMATO A1 - 841x594 mm