

CONFIGURAÇÃO DE PENAS EM PRETO												
COR	01	02	03	04	05	06	07	08	252	253	180	50
ESP.	0,1	0,2	0,3	0,4	0,5	0,6	0,2	0,8	0,05	0,05	1,00	1,40

COLOR PLOTAR NA MESMA COR									
COR	10	30	110	113	116	160	251	254	255
ESP.	0,2	0,2	0,05	0,05	0,05	0,6	0,1	0,2	0,2

COLOR 70% DA COR			
31	81	93	94

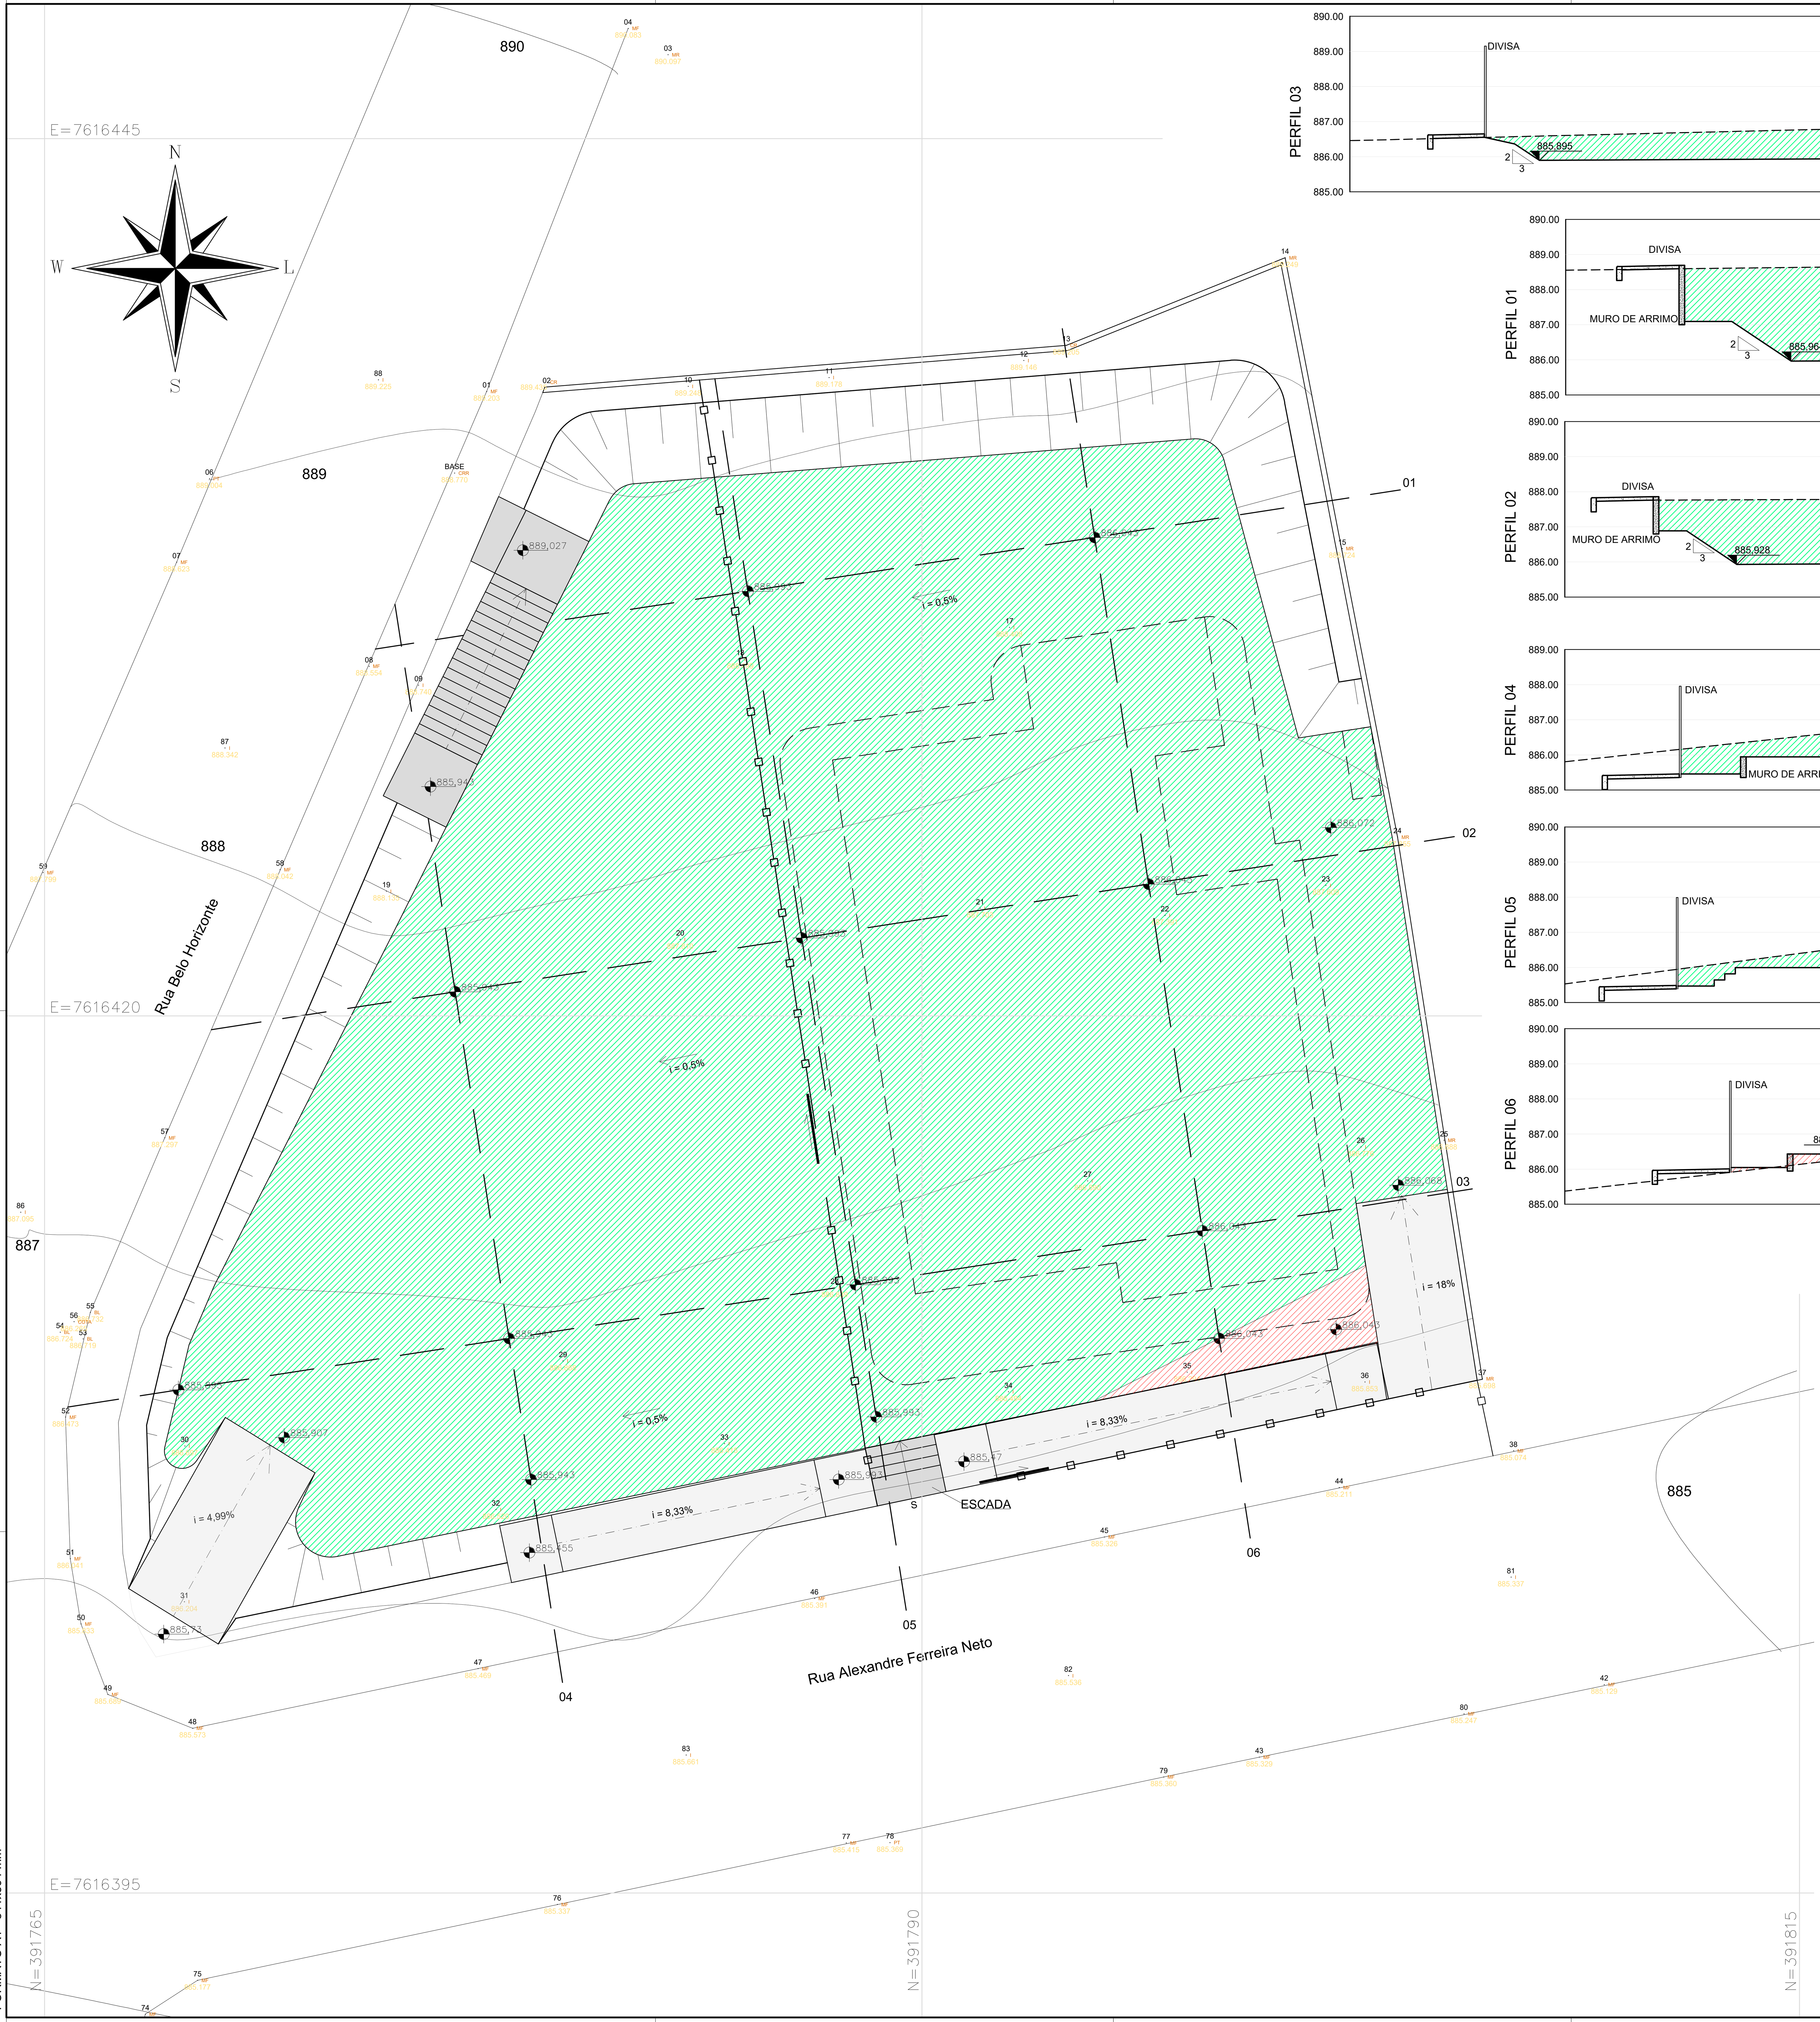

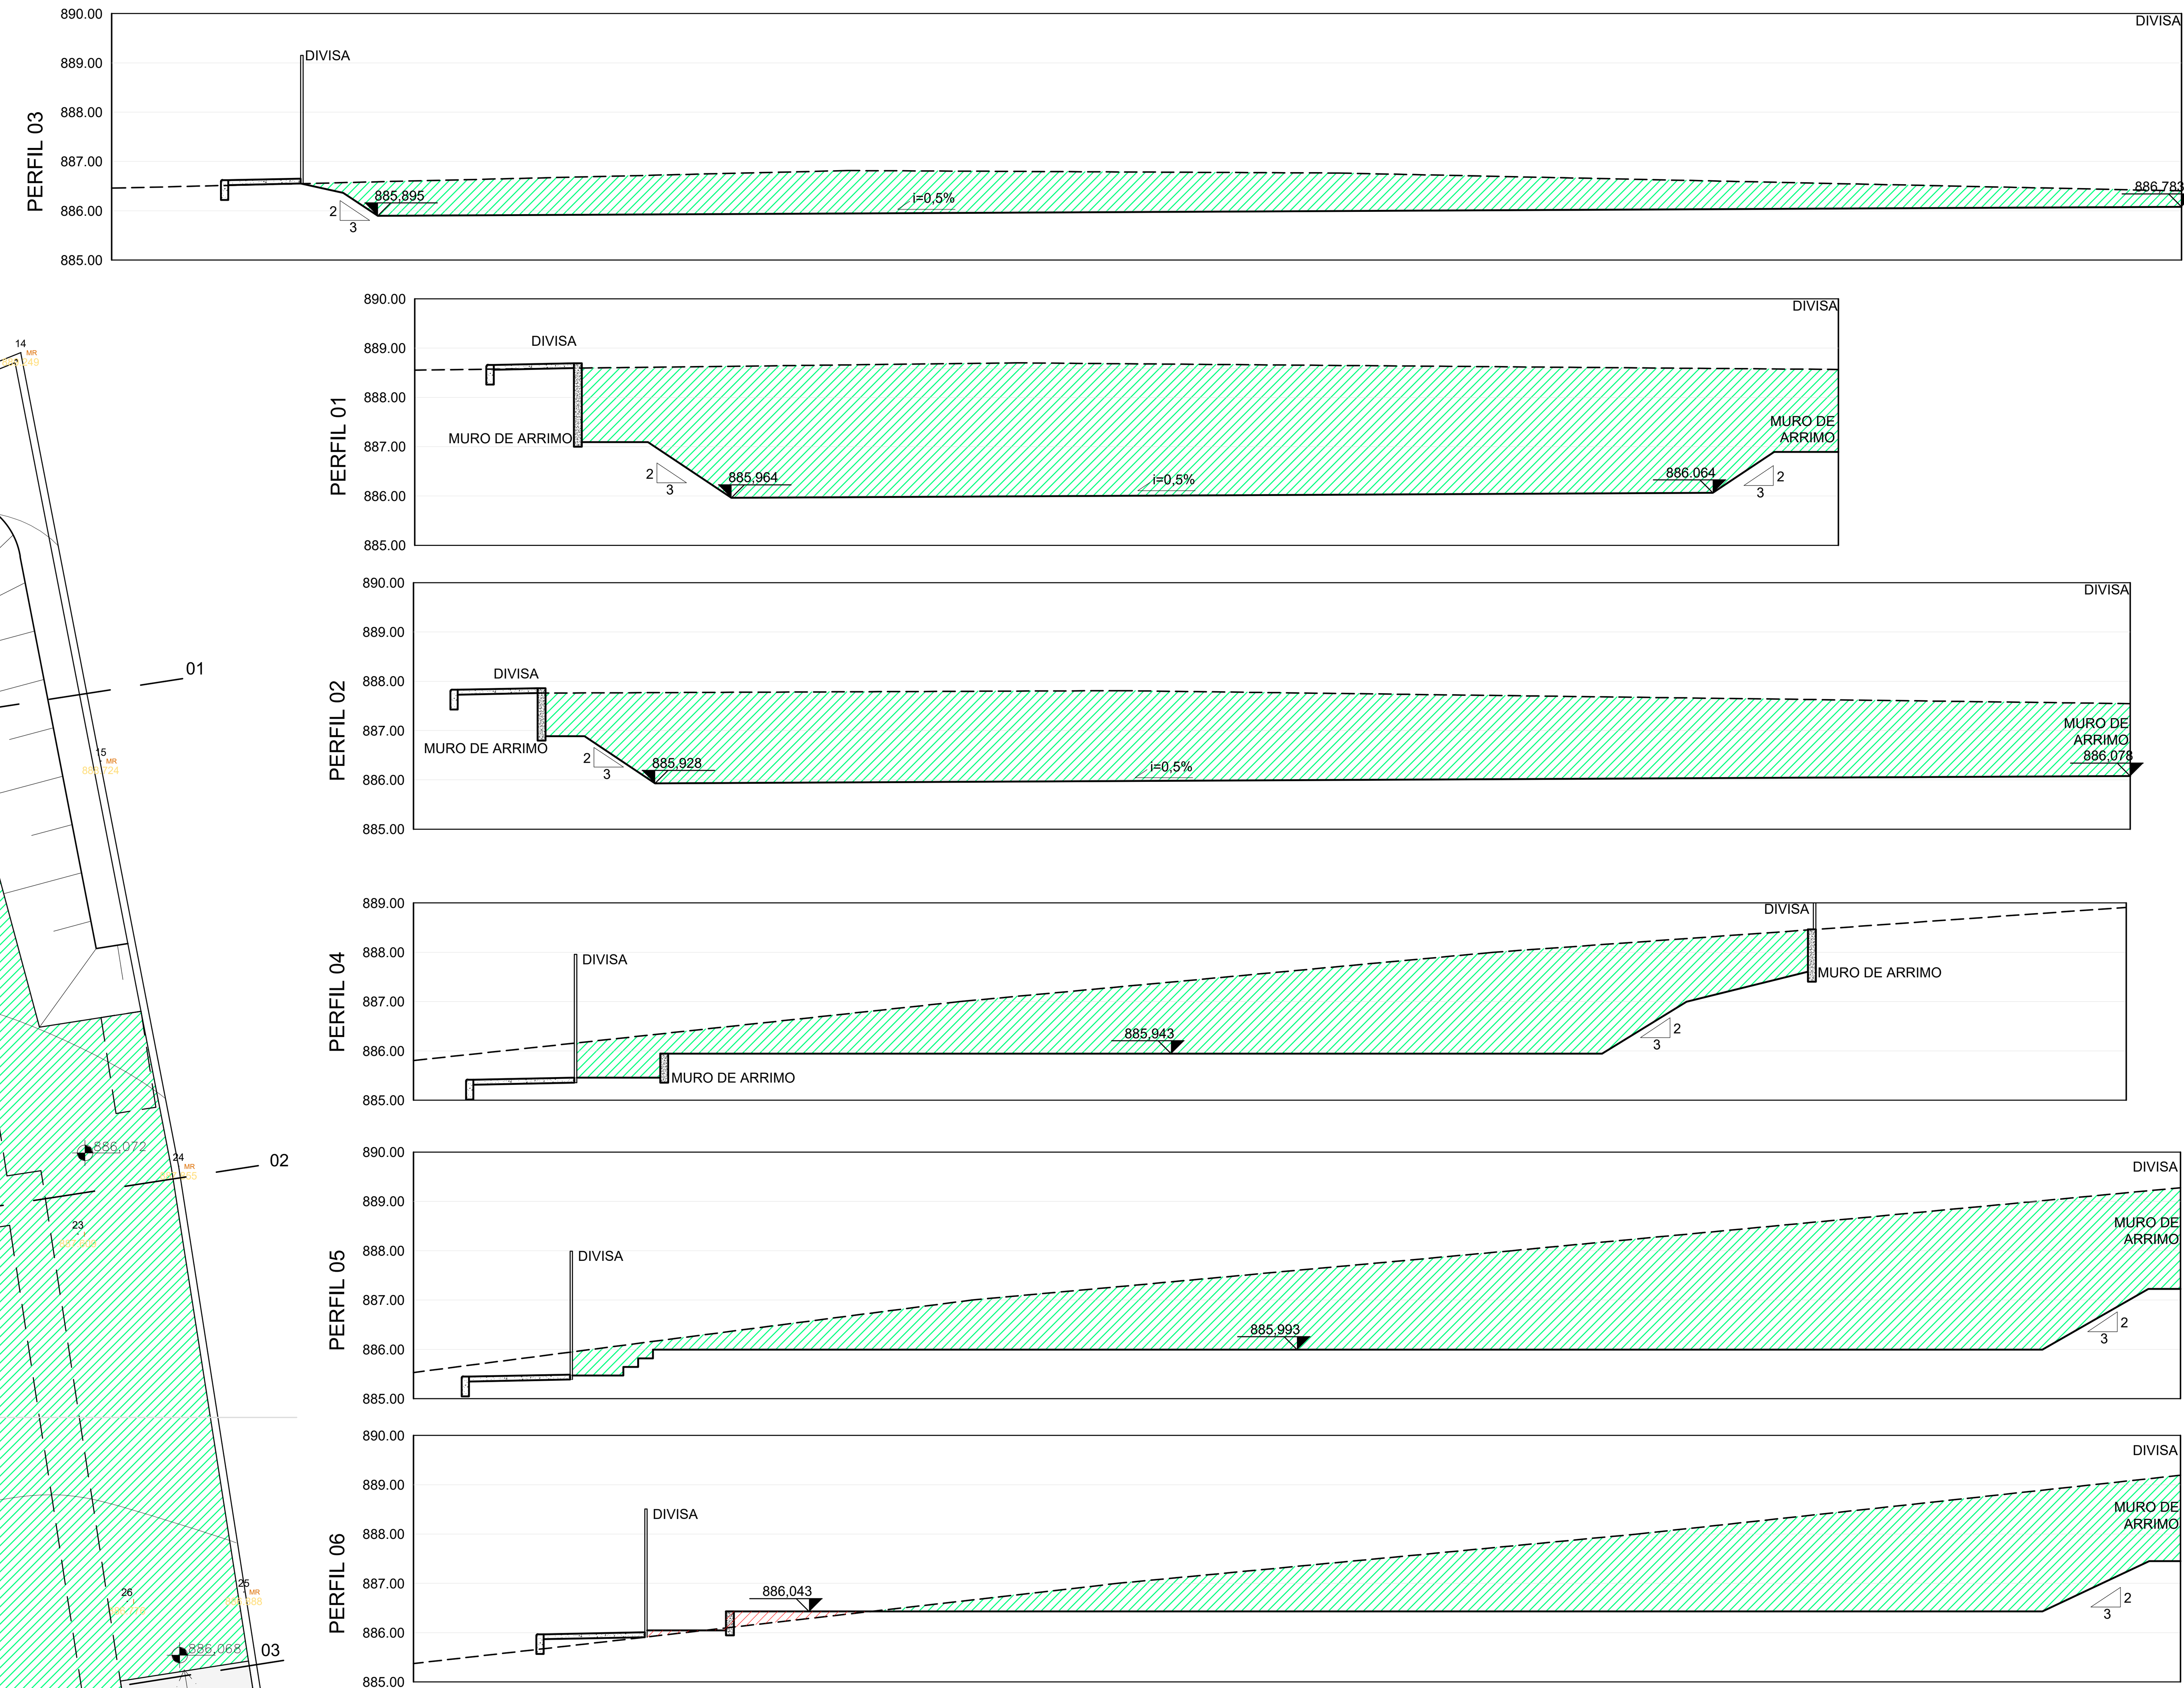

FORMATO A1 - 841x594 mm

MOVIMENTO DE TERRA					
SEÇÃO	ÁREAS (m²)		LARGURA DA	VOLUMES (m³)	
	CORTE	ATERRO	SEÇÃO (m)	CORTE	ATERRO
4	32,95	0,00	15,94	525,15	0,00
5	54,88	0,00	10,00	548,77	0,00
6	34,81	0,58	12,08	420,45	7,05
TOTAL				1494,37	7,05
VOLUME DE CORTE				1487,32	

Sistema de Coordenadas

Coordenadas Planas Sistema U T M

Origem das coordenadas:
Elipsóide: SIRGAS2000
N Equador acrescido de 10.000.000 m
E MC 45° acrescido de 500.000 m

Coordenadas Geodésicas do ponto: BASE
Latitude φ = 21°33'05.928" S
Longitude λ = 46°02'42.603" W
Coeficiente de Escala: K = 0.999744722

OBSERVAÇÕES:

- A terraplanagem deverá ser executada atendendo a todos os requisitos e metodologia descrita no memorial descritivo em anexo aos projetos.
- Subleito: preparo da caixa e compactação do subleito com proctor normal, CBR mínimo de 6%.
- A execução da movimentação de terra e muros de arrimo serão de responsabilidade da Prefeitura.

Nº	Data	Versão/Revisão
3		
2		
1		

FERREIRA COSTA
Engenharia e Consultoria Ltda
ferreiracostaengenharia@yahoo.com.br

Proprietário: PREFEITURA MUNICIPAL DE SERRANIA

Projeto: CENTRO DE REFERÊNCIA DE ASSISTÊNCIA SOCIAL

Ref.: TERRAPLENAGEM
PLANTA E CORTES

Endereço: RUA DR. ALEXANDRE FERREIRA NETO - SERRANIA / MG

Data: MAR/2020

Escala: 1/100

Autores:
MARLON BATISTA DA COSTA
Eng. Civil/Sanitarista - CREA 50744/D

Folha: 01