


EST 31+0.00
COTA TERRENO: 851,786
COTA PROJETO: 850,672

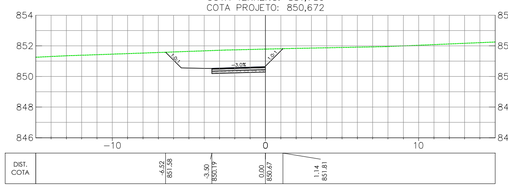


EST 31+13.19
COTA TERRENO: 850,140
COTA PROJETO: 849,558

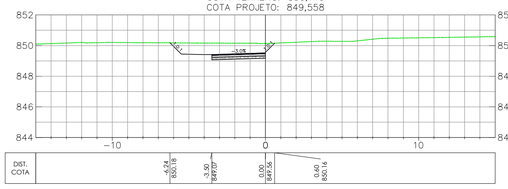


EST 32+0.00
COTA TERRENO: 849,591
COTA PROJETO: 848,982

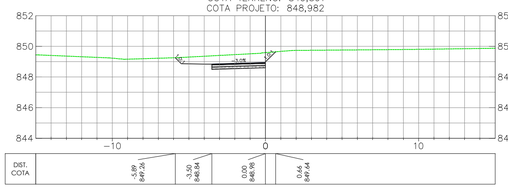


EST 32+1.02
COTA TERRENO: 849,550
COTA PROJETO: 848,896

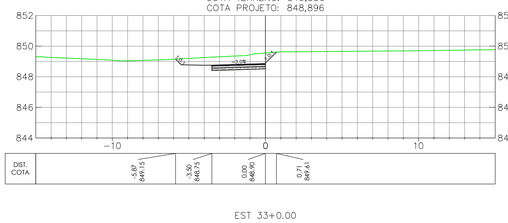


EST 33+0.00
COTA TERRENO: 847,409
COTA PROJETO: 847,292

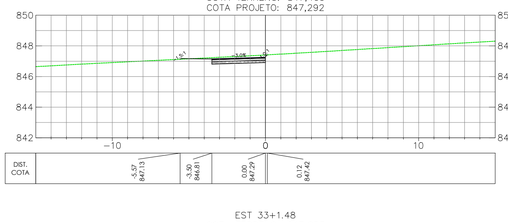


EST 33+1.48
COTA TERRENO: 847,253
COTA PROJETO: 847,167

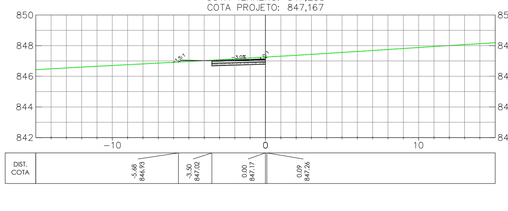


EST 34+0.00
COTA TERRENO: 845,573
COTA PROJETO: 845,223

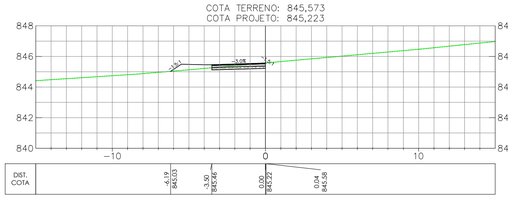


EST 34+1.94
COTA TERRENO: 845,444
COTA PROJETO: 845,439

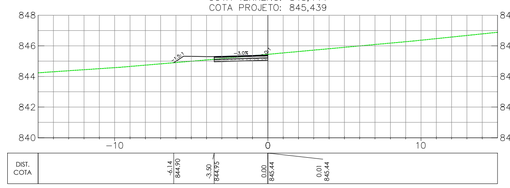


EST 35+0.00
COTA TERRENO: 844,167
COTA PROJETO: 843,973

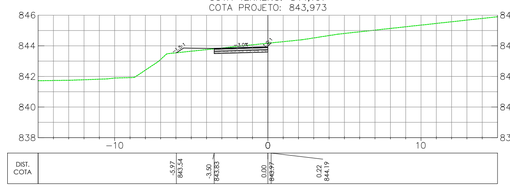


EST 36+0.00
COTA TERRENO: 841,864
COTA PROJETO: 842,766

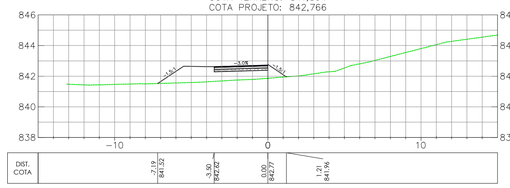


EST 37+0.00
COTA TERRENO: 841,959
COTA PROJETO: 841,663

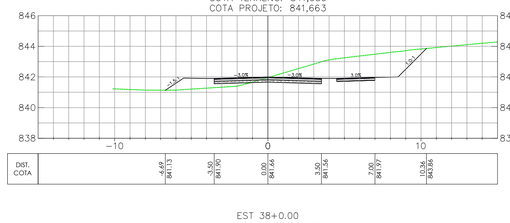


EST 38+0.00
COTA TERRENO: 841,991
COTA PROJETO: 841,361

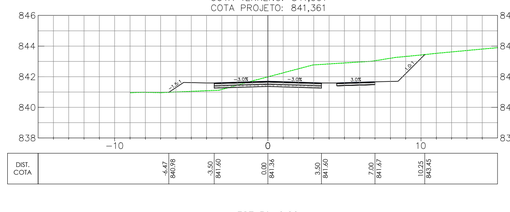


EST 39+0.00
COTA TERRENO: 841,472
COTA PROJETO: 841,121

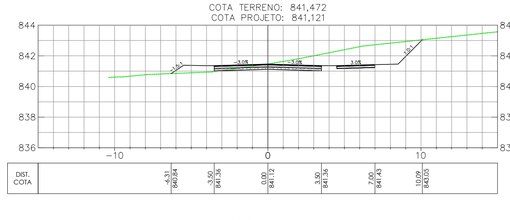


EST 40+0.00
COTA TERRENO: 841,752
COTA PROJETO: 840,880

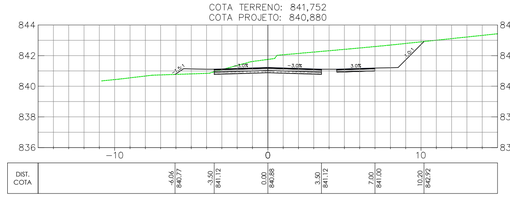


EST 40+11.36
COTA TERRENO: 841,269
COTA PROJETO: 840,743

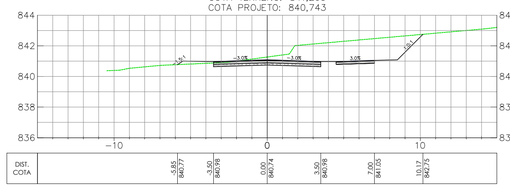


EST 41+0.00
COTA TERRENO: 840,952
COTA PROJETO: 840,639

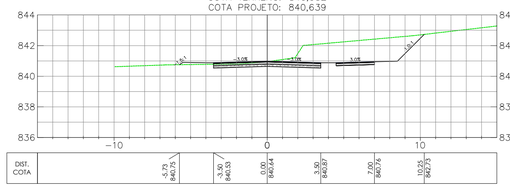


EST 41+9.32
COTA TERRENO: 840,820
COTA PROJETO: 840,527

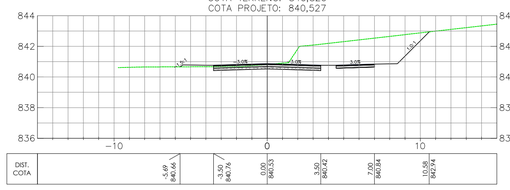


EST 42+0.00
COTA TERRENO: 840,928
COTA PROJETO: 840,399

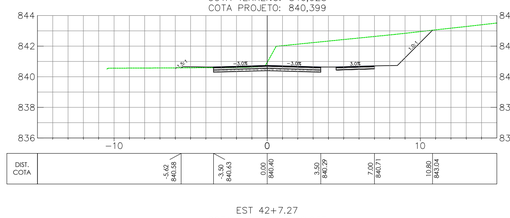


EST 42+7.27
COTA TERRENO: 842,033
COTA PROJETO: 840,311

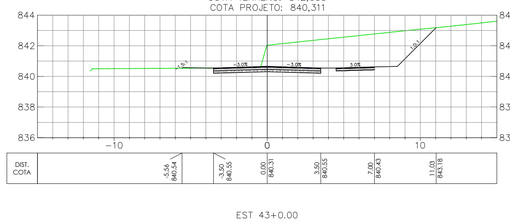


EST 43+0.00
COTA TERRENO: 841,099
COTA PROJETO: 840,144

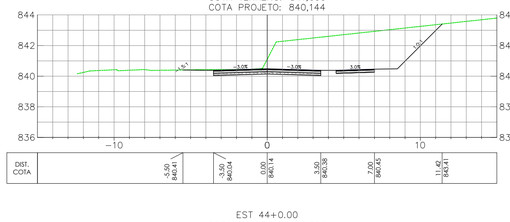

EST 44+0.00
COTA TERRENO: 840,083
COTA PROJETO: 839,559

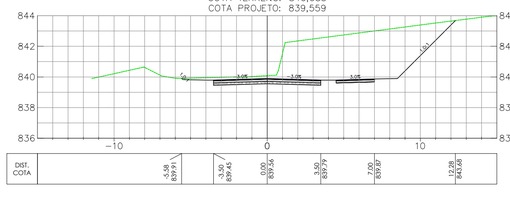

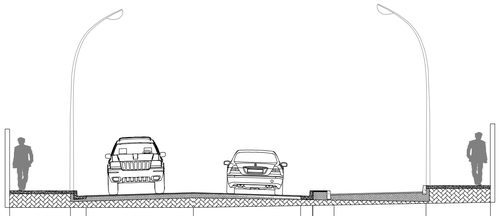

SEÇÃO TIPO - AVENIDA " 14.00 m "

OBSERVAÇÕES

OBSERVAÇÕES GERAIS:

1 – MEDIDAS, COORDENADAS E ELEVAÇÕES EM METRO, EXCETO ONDE INDICADO
2 – PODERÃO OCORRER AJUSTES EM CAMPO QUANDO A EXECUÇÃO DA OBRA POR DETERMINAÇÃO DA PREFEITURA.

LEGENDA

GREIDE
TERRENO

REVISÃO	DESCRIÇÃO	TIPO	ELABORADO	VERIFICADO	DATA
00	EMISSÃO INICIAL	EXE	CJM	GLO	05/04/2021
01	REVISÃO	EXE	CJM	GLO	05/05/2021

TIPOS DE EMISSÃO
ATP - ANTEPROJETO
BSC - BÁSICO
EXE - EXECUTIVO
APV - APROVADO
PCT - P/ CONSTRUÇÃO
ASB - "AS BUILT"
CNC - CANCELADO

ELABORAÇÃO:
OBJETIVA PROJETOS E SERVIÇOS
ALAMEDA OSCAR NIEMAYER, Nº500, SALA 505 – VALE DO SERENO
NOVA LIMA–MG – CEP.: 34.006–056
TEL.: (31) 3347–4405 / (31) 3347–7079 / (31) 3571–1920
EMAIL: contato@grupoprojetoengenharia.com.br

REALIZAÇÃO:
PREFEITURA MUNICIPAL DE SERRANIA
RUA FARMACÊUTICO JOÃO DE PAULA RODRIGUES, 210– CENTRO
SERRANIA–MG – CEP:37.143–000
TEL.:(35)3284–1313

PROJETO DE INFRAESTRUTURA

AVENIDA SANTOS, SERRANIA – MG

PROJETO DE TERRAPLENAGEM

AUTORIA DO PROJETO:
JULIANA GONÇALVES OLIVEIRA
CREA MG – 239787/D
JULIANA GONÇALVES OLIVEIRA:04348069603
Assinado de forma digital por JULIANA GONÇALVES OLIVEIRA:04348069603 Dados: 2021.06.22 15:58:01 -03'00'

CONTRATANTE DO PROJETO:
RESPONSÁVEL DA CONTRATANTE

DATA: MAIO/2021
ESCALA: 1:1000
CÓDIGO: PRJ-TER

TÍTULO DOS DESENHOS:
SEÇÕES TRANSVERSAIS ESTACA 31+0,00 A ESTACA 44+0,00 - AVENIDA DOS SANTOS
SEÇÃO TIPO

PRANCHA: 03/10

DIREITOS AUTORAIS RESERVADOS; PROIBIDO REPRODUÇÃO, DIVULGAÇÃO OU ALTERAÇÃO SEM ORDEM EXPRESSA DO AUTOR.

TÍTULO DOS DESENHOS:
PRJ-EXE-TER-SRN-AVS-0101-REV01

FORMATO - A1
841x594mm