


EST 45+0.00
COTA TERRENO: 839,139
COTA PROJETO: 838,529

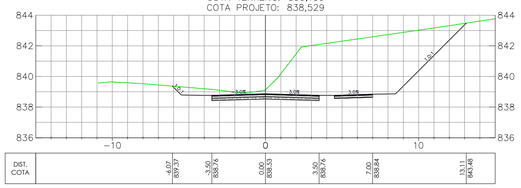


EST 46+0.00
COTA TERRENO: 837,709
COTA PROJETO: 837,375

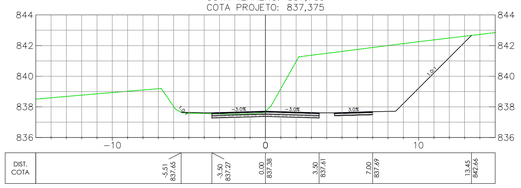


EST 47+0.00
COTA TERRENO: 836,596
COTA PROJETO: 836,345

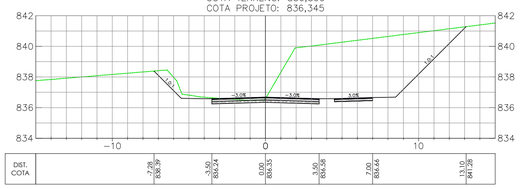


EST 48+0.00
COTA TERRENO: 835,976
COTA PROJETO: 835,487

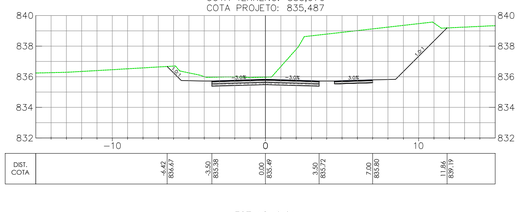


EST 48+9.64
COTA TERRENO: 835,777
COTA PROJETO: 835,135

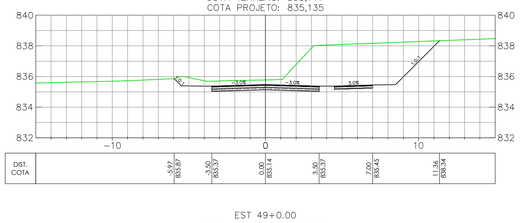


EST 49+0.00
COTA TERRENO: 835,637
COTA PROJETO: 834,796

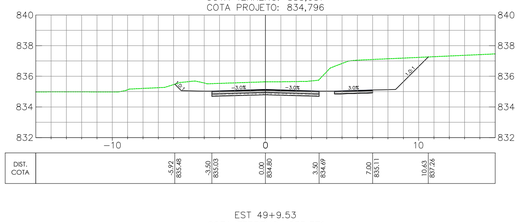


EST 49+9.53
COTA TERRENO: 835,371
COTA PROJETO: 834,490

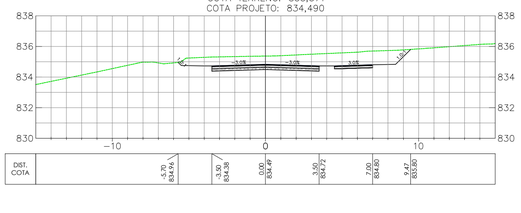


EST 50+0.00
COTA TERRENO: 834,793
COTA PROJETO: 834,153

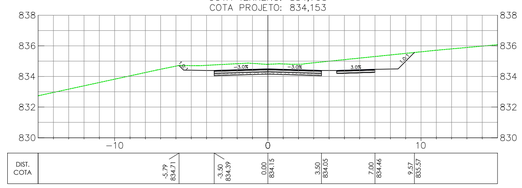


EST 50+9.41
COTA TERRENO: 833,957
COTA PROJETO: 833,851

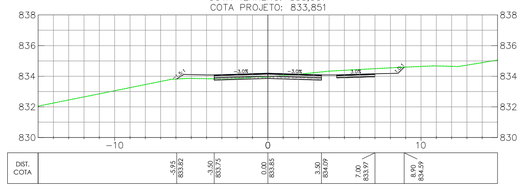


EST 51+0.00
COTA TERRENO: 833,092
COTA PROJETO: 833,510

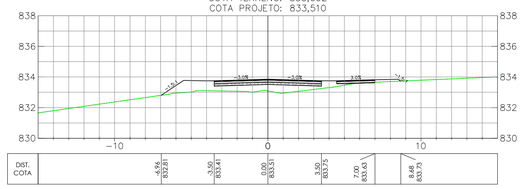


EST 52+0.00
COTA TERRENO: 832,306
COTA PROJETO: 832,868

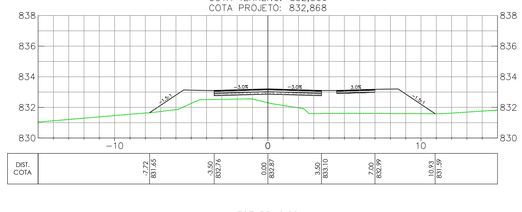


EST 53+0.00
COTA TERRENO: 831,537
COTA PROJETO: 832,530

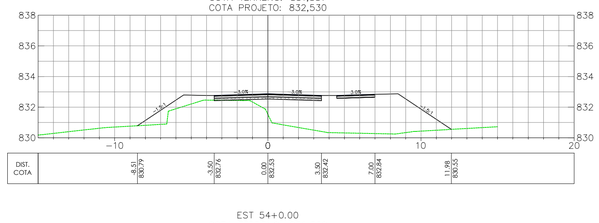


EST 54+0.00
COTA TERRENO: 832,550
COTA PROJETO: 832,802

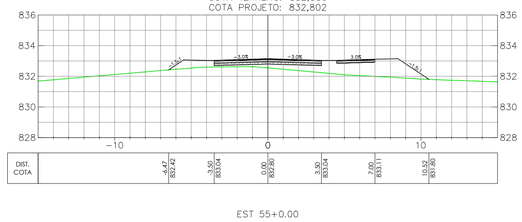


EST 55+0.00
COTA TERRENO: 832,921
COTA PROJETO: 833,379

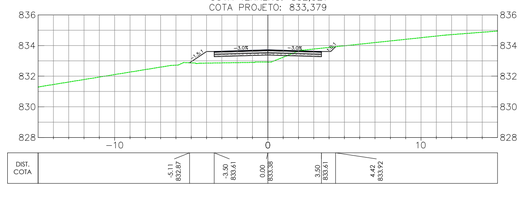


EST 56+0.00
COTA TERRENO: 833,317
COTA PROJETO: 833,955

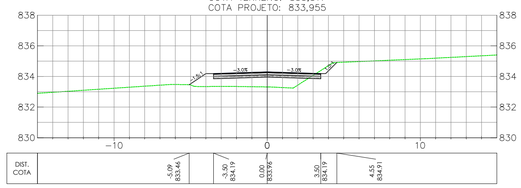

EST 57+0.00
COTA TERRENO: 834,375
COTA PROJETO:

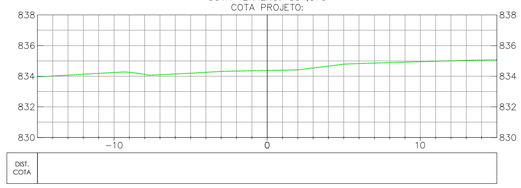

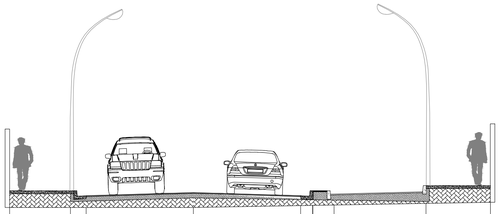

SEÇÃO TIPO - AVENIDA " 14.00 m "

OBSERVAÇÕES

OBSERVAÇÕES GERAIS:

1 – MEDIDAS, COORDENADAS E ELEVAÇÕES EM METRO, EXCETO ONDE INDICADO
2 – PODERÃO OCORRER AJUSTES EM CAMPO QUANDO A EXECUÇÃO DA OBRA POR DETERMINAÇÃO DA PREFEITURA.

LEGENDA

GREIDE
TERRENO

REVISÃO	DESCRIÇÃO	TIPO	ELABORADO	VERIFICADO	DATA
00	EMISSÃO INICIAL	EXE	CJM	GLO	05/04/2021
01	REVISÃO	EXE	CJM	GLO	05/05/2021

TIPOS DE EMISSÃO

ATP - ANTEPROJETO
BSC - BÁSICO
EXE - EXECUTIVO
APV - APROVADO
PCT - P/ CONSTRUÇÃO
ASB - "AS BUILT"
CNC - CANCELADO

ELABORAÇÃO:
OBJETIVA PROJETOS E SERVIÇOS
ALAMEDA OSCAR NIEMAYER, N°500, SALA 505 – VALE DO SERENO
NOVA LIMA–MG – CEP.: 34.006–056
TEL.: (31) 3347–4405 / (31) 3347–7079 / (31) 3571–1920
EMAIL: contato@grupoprojetoengenharia.com.br

REALIZAÇÃO:
PREFEITURA MUNICIPAL DE SERRANIA
RUA FARMACÊUTICO JOÃO DE PAULA RODRIGUES, 210– CENTRO
SERRANIA–MG – CEP:37.143–000
TEL.:(35)3284–1313

PROJETO DE INFRAESTRUTURA

AVENIDA SANTOS, SERRANIA – MG

PROJETO DE TERRAPLENAGEM

AUTORIA DO PROJETO:
JULIANA GONÇALVES OLIVEIRA
CREA MG – 239787/D
JULIANA GONCALVES OLIVEIRA:04348069603
Assinado de forma digital por JULIANA GONCALVES OLIVEIRA:04348069603 Dados: 2021.09.09 15:36:29 -03'00'

CONTRATANTE DO PROJETO:
RESPONSÁVEL DA CONTRATANTE

DATA: MAIO/2021
ESCALA: 1:1000
CÓDIGO: PRJ-TER

TÍTULO DOS DESENHOS:
SEÇÕES TRANSVERSAIS ESTACA 45+0,00 A ESTACA 57+0,00 - AVENIDA DOS SANTOS
SEÇÃO TIPO

PRANCHA: 04/10

DIREITOS AUTORAIS RESERVADOS; PROIBIDO REPRODUÇÃO, DIVULGAÇÃO OU ALTERAÇÃO SEM ORDEM EXPRESSA DO AUTOR.

TÍTULO DOS DESENHOS:
PRJ-EXE-TER-SRN-AVS-0101-REV01

FORMATO - A1
841x594mm