

RAMO B


EST 0+0.00
COTA TERRENO: 855,785
COTA PROJETO:

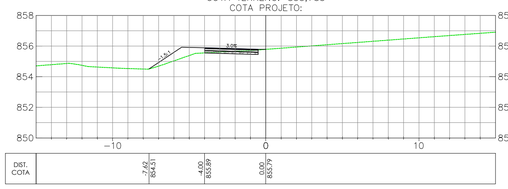


EST 0+18.67
COTA TERRENO: 855,970
COTA PROJETO: 856,283

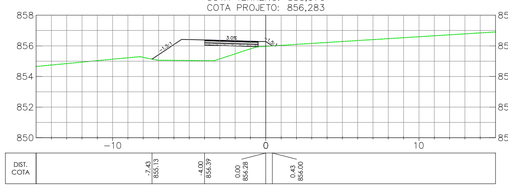


EST 1+0.00
COTA TERRENO: 855,977
COTA PROJETO: 856,318

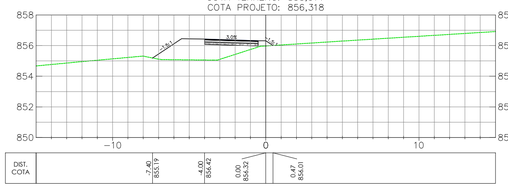


EST 1+17.34
COTA TERRENO: 856,211
COTA PROJETO: 856,780

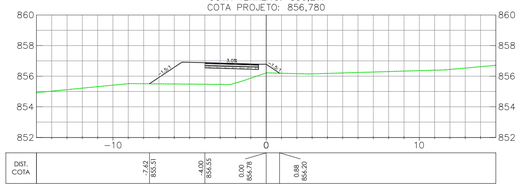


EST 2+0.00
COTA TERRENO: 856,245
COTA PROJETO: 856,851

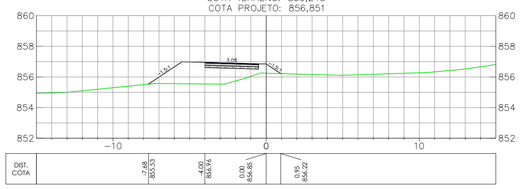


EST 2+8.75
COTA TERRENO: 856,601
COTA PROJETO: 857,084

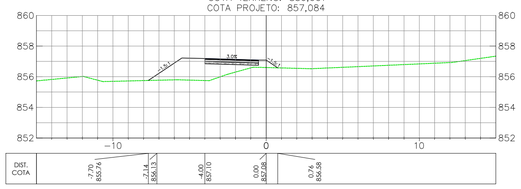


EST 2+11.31
COTA TERRENO: 856,778
COTA PROJETO: 857,152

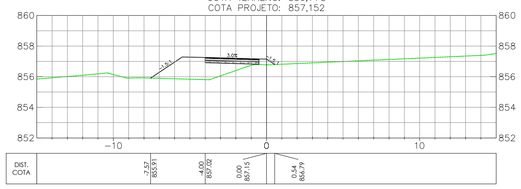

EST 3+0.00
COTA TERRENO: 856,999
COTA PROJETO: 857,384

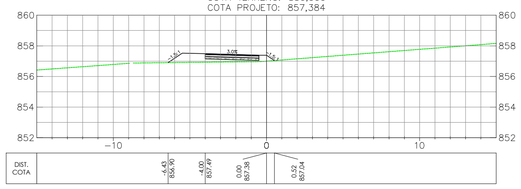

QUADRO DE VOLUME RAMO B							
Estaca	Área de Corte (m²)	Área de Aterro (m²)	Volume de Corte (m³)	Volume de Aterro (m³)	Volume de Corte Acumulado (m³)	Volume de Aterro Acumulado (m³)	Bota Fora ou Aterro
0+0.00	0,31	19,46	0,00	0,00	0,00	0,00	0,00
0+18.67	0,00	66,74	2,98	80,29	2,98	80,29	−77,30
1+0.00	0,00	69,80	0,00	9,03	2,98	89,32	−86,33
1+6.83	0,00	0,00	0,00	23,66	2,98	112,98	−109,99
1+10.70	0,00	0,00	0,00	0,00	2,98	112,98	−109,99
1+17.34	0,00	82,27	0,00	26,90	2,98	139,88	−136,89
2+0.00	0,00	82,18	0,00	21,95	2,98	161,82	−158,84
2+8.75	0,00	67,90	0,00	61,01	2,98	222,84	−219,86
2+11.31	0,00	60,40	0,00	15,22	2,98	238,06	−235,08
3+0.00	0,00	34,06	0,00	38,15	2,98	276,21	−273,23
3+11.08	0,00	0,00	0,00	17,53	2,98	293,74	−290,76

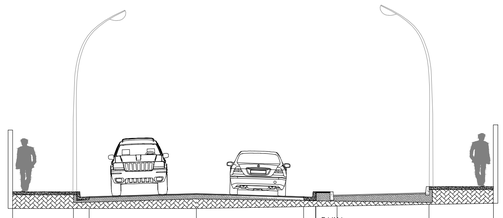

PASSEIO	DRE	PISTA DE ROLAMENTO	PISTA DE ROLAMENTO	DRE	FAIXA DE SEG.	CICLOVIA	PASSEIO
1,50	0,50	3,50	3,50	0,50	0,50	2,50	1,50

SEÇÃO TIPO - AVENIDA " 14.00 m "

OBSERVAÇÕES

OBSERVAÇÕES GERAIS:

1 – MEDIDAS, COORDENADAS E ELEVAÇÕES EM METRO, EXCETO ONDE INDICADO

2 – PODERÃO OCORRER AJUSTES EM CAMPO QUANDO A EXECUÇÃO DA OBRA POR DETERMINAÇÃO DA PREFEITURA.

LEGENDA

GREIDE

TERRENO

REVISÃO	DESCRIÇÃO	TIPO	ELABORADO	VERIFICADO	DATA
00	EMISSÃO INICIAL	EXE	CJM	GLO	05/04/2021
01	REVISÃO	EXE	CJM	GLO	05/05/2021

TIPOS DE EMISSÃO: ATP - ANTEPROJETO; BSC - BÁSICO; EXE - EXECUTIVO; APV - APROVADO; PCT - P/ CONSTRUÇÃO; ASB - "AS BUILT"; CNC - CANCELADO

ELABORAÇÃO:

OBJETIVA PROJETOS E SERVIÇOS

ALAMEDA OSCAR NIEMAYER, Nº500, SALA 505 – VALE DO SERENO
NOVA LIMA–MG – CEP.: 34.006–056
TEL.: (31) 3347–4405 / (31) 3347–7079 / (31) 3571–1920
EMAIL: contato@grupoprojetoengenharia.com.br

REALIZAÇÃO:

PREFEITURA MUNICIPAL DE SERRANIA

RUA FARMACÊUTICO JOÃO DE PAULA RODRIGUES, 210– CENTRO
SERRANIA–MG – CEP.:37.143–000
TEL.:(35)3284–1313

PROJETO DE INFRAESTRUTURA

AVENIDA SANTOS, SERRANIA – MG

PROJETO DE TERRAPLENAGEM

AUTORIA DO PROJETO:

JULIANA GONÇALVES OLIVEIRA
CREA MG – 239787/D

JULIANA GONCALVES OLIVEIRA:04348069603

CONTRATANTE DO PROJETO:

RESPONSÁVEL DA CONTRATANTE

DATA: MAIO/2021 | ESCALA: 1:1000 | CÓDIGO: PRJ-TER

TÍTULO DOS DESENHOS:
SEÇÕES TRANSVERSAIS E QUADRO DE VOLUMES - RAMO B
SEÇÃO TIPO

PRANCHA: 08/10

DIREITOS AUTORAIS RESERVADOS; PROIBIDO REPRODUÇÃO, DIVULGAÇÃO OU ALTERAÇÃO SEM ORDEM EXPRESSA DO AUTOR.

TÍTULO DOS DESENHOS: PRJ-EXE-TER-SRN-AVS-0101-REV01

FORMATO - A1 841x594mm