

RAMO C


EST 0+0.00
COTA TERRENO: 850,587
COTA PROJETO:

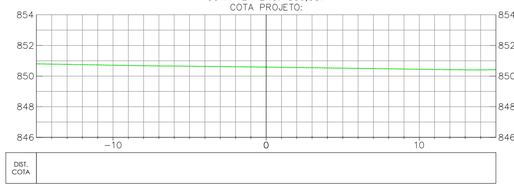


EST 1+0.00
COTA TERRENO: 852,784
COTA PROJETO: 852,741

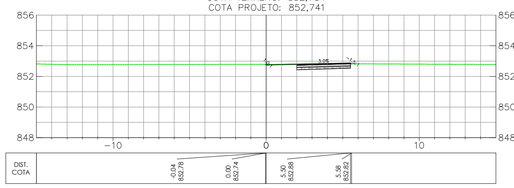


EST 1+10.32
COTA TERRENO: 853,777
COTA PROJETO: 853,657

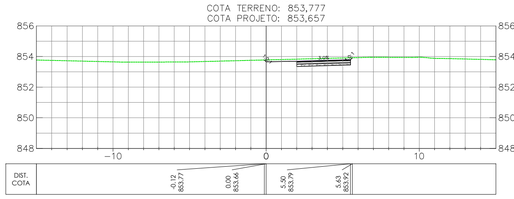


EST 2+0.00
COTA TERRENO: 854,616
COTA PROJETO: 854,516

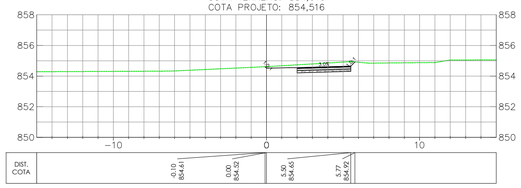


EST 2+12.39
COTA TERRENO: 855,630
COTA PROJETO: 855,615

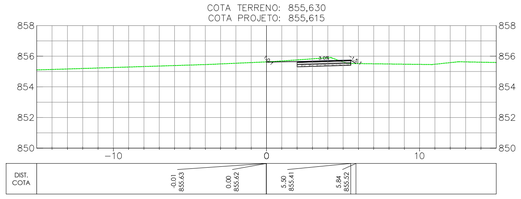

EST 2+18.93
COTA TERRENO: 856,202
COTA PROJETO: 856,195

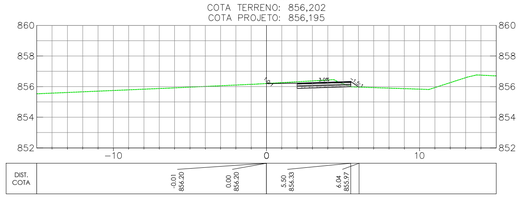


EST 3+0.00
COTA TERRENO: 856,292
COTA PROJETO: 856,290

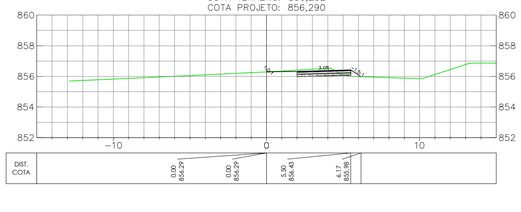


ALÇA B


EST 0+8.33
COTA TERRENO: 847,930
COTA PROJETO: 847,929

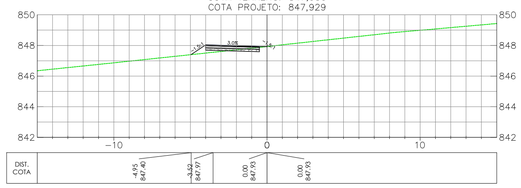


EST 0+9.35
COTA TERRENO: 847,860
COTA PROJETO: 847,861

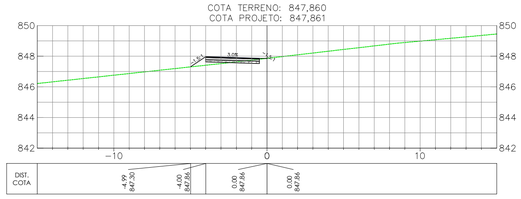

EST 0+15.13
COTA TERRENO: 847,764
COTA PROJETO: 847,765

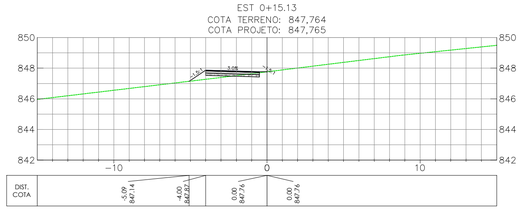

EST 0+20.00
COTA TERRENO: 847,970
COTA PROJETO: 847,970

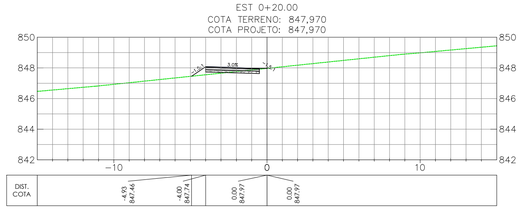


QUADRO DE VOLUME
RAMO C

Estaca	Área de Corte (m²)	Área de Aterro (m²)	Volume de Corte (m³)	Volume de Aterro (m³)	Volume de Corte Acumulado (m³)	Volume de Aterro Acumulado (m³)	Bota Fora ou Aterro
0+0.00	0,00	0,00	0,00	0,00	0,00	0,00	0,00
0+17.15	0,00	0,00	0,00	0,00	0,00	0,00	0,00
1+0.00	0,14	0,48	0,20	0,06	0,20	0,06	0,14
1+10.32	1,41	0,00	8,01	0,23	8,21	0,29	7,91
2+0.00	1,16	0,00	13,66	0,00	21,87	0,29	21,58
2+12.39	1,02	0,00	14,55	0,00	36,42	0,29	36,12
2+18.93	1,04	2,20	7,22	0,75	43,64	1,04	42,60
3+0.00	0,99	3,94	1,16	0,34	44,81	1,39	43,42
3+1.94	0,00	0,00	1,02	0,40	45,83	1,79	44,04
3+4.25	0,00	0,00	0,00	0,00	45,83	1,79	44,04
3+5.62	0,00	0,00	0,00	0,00	45,83	1,79	44,04
3+14.47	0,00	0,00	0,00	0,00	45,83	1,79	44,04

QUADRO DE VOLUME
ALÇA B

Estaca	Área de Corte (m²)	Área de Aterro (m²)	Volume de Corte (m³)	Volume de Aterro (m³)	Volume de Corte Acumulado (m³)	Volume de Aterro Acumulado (m³)	Bota Fora ou Aterro
0+0.00	0,00	0,00	0,00	0,00	0,00	0,00	0,00
0+8.33	0,24	8,81	1,08	4,50	1,08	4,50	−3,41
0+9.35	0,22	6,79	0,26	0,97	1,34	5,47	−4,13
0+15.13	0,22	11,19	1,39	6,39	2,72	11,86	−9,13
0+17.32	0,00	0,00	0,26	1,50	2,98	13,36	−10,38
0+20.00	0,38	2,24	0,56	0,38	3,54	13,74	−10,20
1+10.26	0,00	0,00	2,13	1,44	5,67	15,18	−9,50

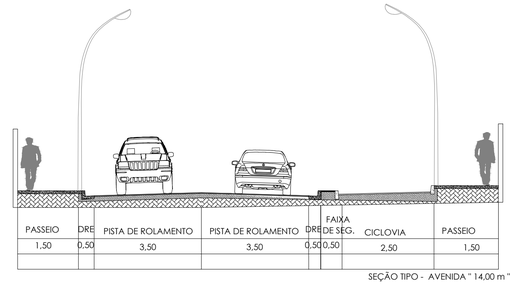

SEÇÃO TIPO - AVENIDA " 14.00 m "

OBSERVAÇÕES

OBSERVAÇÕES GERAIS:

1 – MEDIDAS, COORDENADAS E ELEVAÇÕES EM METRO, EXCETO ONDE INDICADO
2 – PODERÃO OCORRER AJUSTES EM CAMPO QUANDO A EXECUÇÃO DA OBRA POR DETERMINAÇÃO DA PREFEITURA.

LEGENDA

GREIDE
TERRENO

REVISÃO	DESCRIÇÃO	TIPO	ELABORADO	VERIFICADO	DATA
00	EMISSÃO INICIAL	EXE	CJM	GLO	05/04/2021
01	REVISÃO	EXE	CJM	GLO	05/05/2021

TIPOS DE EMISSÃO
ATP - ANTEPROJETO
BSC - BÁSICO
EXE - EXECUTIVO
APV - APROVADO
PCT - P/ CONSTRUÇÃO
ASB - "AS BUILT"
CNC - CANCELADO

ELABORAÇÃO:
OBJETIVA PROJETOS E SERVIÇOS
ALAMEDA OSCAR NIEMAYER, Nº500, SALA 505 – VALE DO SERENO
NOVA LIMA–MG – CEP.: 34.006–056
TEL.: (31) 3347–4405 / (31) 3571–1920
EMAIL: contato@grupoprojetoengenharia.com.br

REALIZAÇÃO:
PREFEITURA MUNICIPAL DE SERRANIA
RUA FARMACÊUTICO JOÃO DE PAULA RODRIGUES, 210– CENTRO
SERRANIA–MG – CEP:37.143–000
TEL.:(35)3284–1313

PROJETO DE INFRAESTRUTURA

AVENIDA SANTOS, SERRANIA – MG

PROJETO DE TERRAPLENAGEM

AUTORIA DO PROJETO:
JULIANA GONÇALVES OLIVEIRA
CREA MG – 239787/D
JULIANA GONCALVES OLIVEIRA:04348069603
Assinado de forma digital por JULIANA GONCALVES OLIVEIRA:04348069603
DN: cn=BR, o=ICP Brasil, ou=AC SOLUTI Multipla, ou=05725507000196, ou=Presencial, ou=AR CLINICAS ODONTOLOGICAS, ou=OBJETIVA CONSULTORIA E SERVICOS LTDA, ou=AC SOLUTI Multipla, ou=JULIANA GONCALVES OLIVEIRA:04348069603
Dados: 2021.06.25 15:06:31 -03'00'

CONTRATANTE DO PROJETO:
RESPONSÁVEL DA CONTRATANTE

DATA: MAIO/2021
ESCALA: 1:1000
CÓDIGO: PRJ-TER

TÍTULO DOS DESENHOS:
SEÇÕES TRANSVERSAIS E QUADRO DE VOLUMES - RAMO C
SEÇÕES TRANSVERSAIS E QUADRO DE VOLUMES - ALÇA B
SEÇÃO TIPO

PRANCHA: 09/10

DIREITOS AUTORAIS RESERVADOS; PROIBIDO REPRODUÇÃO, DIVULGAÇÃO OU ALTERAÇÃO SEM ORDEM EXPRESSA DO AUTOR.

TÍTULO DOS DESENHOS:
PRJ-EXE-TER-SRN-AVS-0101-REV01

FORMATO - A1
841x594mm