

RAMO D


EST 1+0.00
COTA TERRENO: 841,697
COTA PROJETO: 841,357

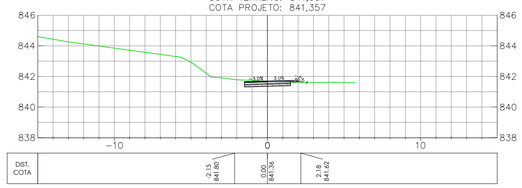


EST 1+10.42
COTA TERRENO: 841,781
COTA PROJETO: 841,441

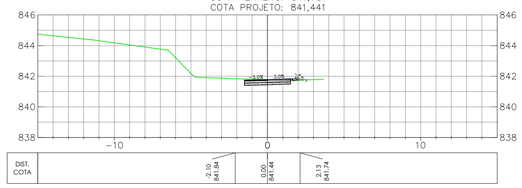


EST 1+11.87
COTA TERRENO: 841,806
COTA PROJETO: 841,466

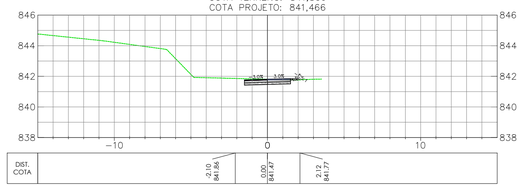


EST 2+0.00
COTA TERRENO: 841,950
COTA PROJETO: 841,610

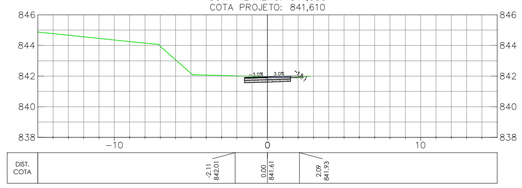


EST 3+0.00
COTA TERRENO: 842,538
COTA PROJETO: 842,198

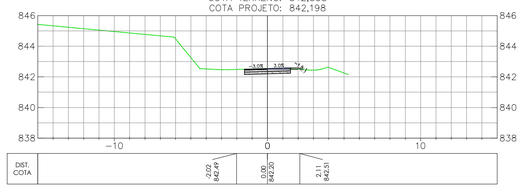

EST 4+0.00
COTA TERRENO: 843,452
COTA PROJETO: 843,112

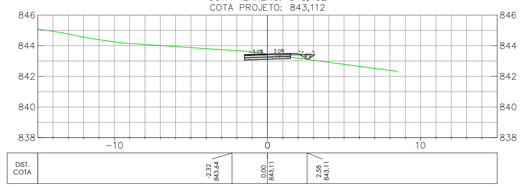

EST 4+3.32
COTA TERRENO: 843,446
COTA PROJETO: 843,106

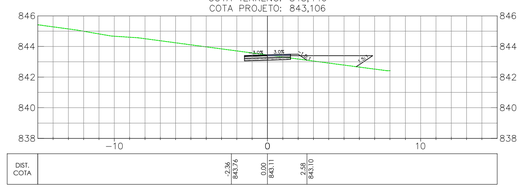

QUADRO DE VOLUME
RAMO D


Estaca	Área de Corte (m²)	Área de Aterro (m²)	Volume de Corte (m³)	Volume de Aterro (m³)	Volume de Corte Acumulado (m³)	Volume de Aterro Acumulado (m³)	Bota Fora ou Aterro
0+0.00	0,00	0,00	0,00	0,00	0,00	0,00	0,00
1+0.00	0,94	0,88	9,44	0,81	9,44	0,81	8,62
1+10.42	0,86	0,14	9,40	0,49	18,84	1,31	17,54
1+11.87	0,86	0,13	1,25	0,02	20,09	1,32	18,77
2+0.00	0,92	0,63	7,26	0,29	27,35	1,61	25,74
3+0.00	0,78	0,10	17,02	0,67	44,36	2,28	42,08
4+0.00	1,09	3,31	18,71	3,17	63,07	5,45	57,62
4+3.32	1,12	3,27	3,67	1,01	66,74	6,46	60,28

QUADRO DE VOLUME
RAMO E


Estaca	Área de Corte (m²)	Área de Aterro (m²)	Volume de Corte (m³)	Volume de Aterro (m³)	Volume de Corte Acumulado (m³)	Volume de Aterro Acumulado (m³)	Bota Fora ou Aterro
0+0.00	1,03	0,00	0,00	0,00	0,00	0,00	0,00
0+0.64	0,69	0,00	0,55	0,00	0,55	0,00	0,55
0+1.07	0,70	0,00	0,30	0,00	0,85	0,00	0,85
0+1.49	1,06	0,00	0,38	0,00	1,22	0,00	1,22
1+0.00	0,11	5,38	10,80	4,62	12,03	4,63	7,40
1+7.41	0,32	3,37	1,58	3,01	13,61	7,64	5,97
2+0.00	0,68	0,12	6,32	2,04	19,93	9,68	10,26
3+0.00	0,00	0,00	6,83	0,11	26,77	9,79	16,98
3+5.16	0,00	0,00	0,00	0,00	26,77	9,79	16,98

RAMO E


EST 0+0.00
COTA TERRENO: 842,540
COTA PROJETO: 842,160

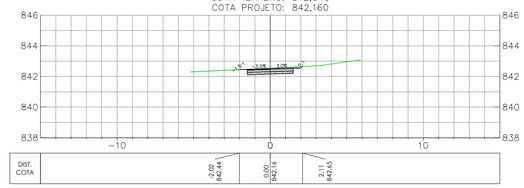


EST 0+0.64
COTA TERRENO: 842,617
COTA PROJETO: 842,233

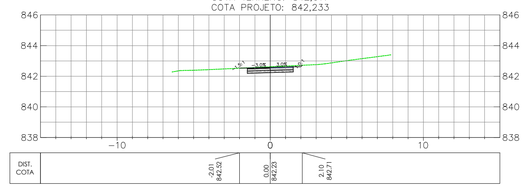


EST 0+1.07
COTA TERRENO: 842,669
COTA PROJETO: 842,281

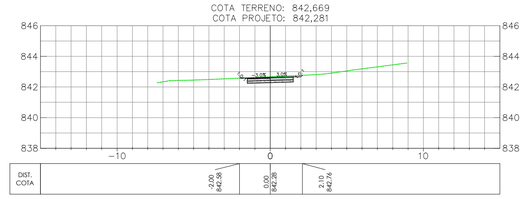


EST 0+1.49
COTA TERRENO: 842,722
COTA PROJETO: 842,330

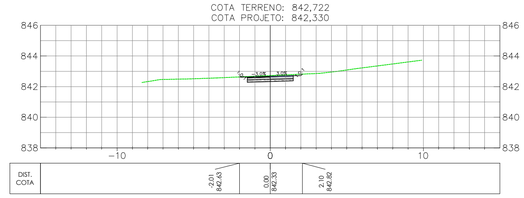


EST 1+0.00
COTA TERRENO: 844,526
COTA PROJETO: 844,435

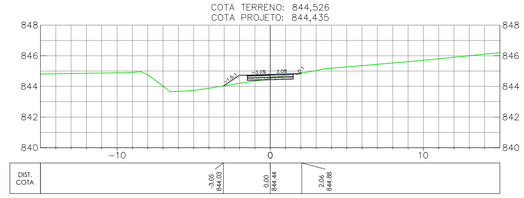


EST 1+7.41
COTA TERRENO: 845,486
COTA PROJETO: 845,279

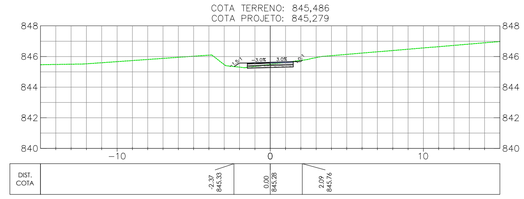

EST 2+0.00
COTA TERRENO: 847,088
COTA PROJETO: 846,710

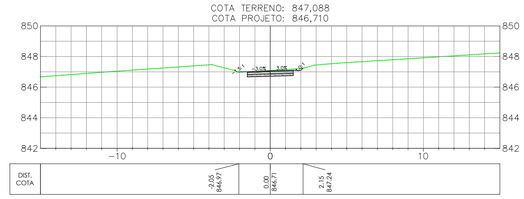

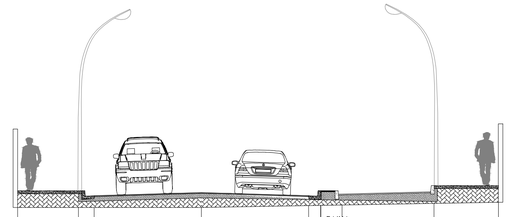

SEÇÃO TIPO - AVENIDA " 14.00 m "

OBSERVAÇÕES

OBSERVAÇÕES GERAIS:

1 – MEDIDAS, COORDENADAS E ELEVAÇÕES EM METRO, EXCETO ONDE INDICADO

2 – PODERÃO OCORRER AJUSTES EM CAMPO QUANDO A EXECUÇÃO DA OBRA POR DETERMINAÇÃO DA PREFEITURA.

LEGENDA

GREIDE

TERRENO

REVISÃO	DESCRIÇÃO	TIPO	ELABORADO	VERIFICADO	DATA
00	EMISSÃO INICIAL	EXE	CJM	GLO	05/04/2021
01	REVISÃO	EXE	CJM	GLO	05/05/2021

TIPOS DE EMISSÃO

ATP - ANTEPROJETO
BSC - BÁSICO
EXE - EXECUTIVO
APV - APROVADO
PCT - P/ CONSTRUÇÃO
ASB - "AS BUILT"
CNC - CANCELADO

ELABORAÇÃO:
OBJETIVA PROJETOS E SERVIÇOS
ALAMEDA OSCAR NIEMAYER, Nº500, SALA 505 – VALE DO SERENO
NOVA LIMA–MG – CEP: 34.006–256
TEL.: (31) 3347–4405 / (31) 3347–7079 / (31) 3571–1920
EMAIL: contato@grupoprojetoengenharia.com.br

REALIZAÇÃO:
PREFEITURA MUNICIPAL DE SERRANIA
RUA FARMACÊUTICO JOÃO DE PAULA RODRIGUES, 210– CENTRO
SERRANIA–MG – CEP:37.143–000
TEL.:(35)3284–1313

PROJETO DE INFRAESTRUTURA

AVENIDA SANTOS, SERRANIA – MG

PROJETO DE TERRAPLENAGEM

AUTORIA DO PROJETO:

JULIANA GONÇALVES OLIVEIRA
CREA MG – 239787/D

JULIANA GONCALVES OLIVEIRA:04348069603

CONTRATANTE DO PROJETO:

RESPONSÁVEL DA CONTRATANTE

DATA: MAIO/2021
ESCALA: 1:1000
CÓDIGO: PRJ-TER

TÍTULO DOS DESENHOS:
SEÇÕES TRANSVERSAIS E QUADRO DE VOLUMES - RAMO D
SEÇÕES TRANSVERSAIS E QUADRO DE VOLUMES - RAMO E
SEÇÃO TIPO

PRANCHA: 10/10

DIREITOS AUTORAIS RESERVADOS; PROIBIDO REPRODUÇÃO, DIVULGAÇÃO OU ALTERAÇÃO SEM ORDEM EXPRESSA DO AUTOR.

TÍTULO DOS DESENHOS: PRJ-EXE-TER-SRN-AVS-0101-REV01

FORMATO - A1
841x594mm